



Teilgrundriss EG Bereich Büro M1:1:50

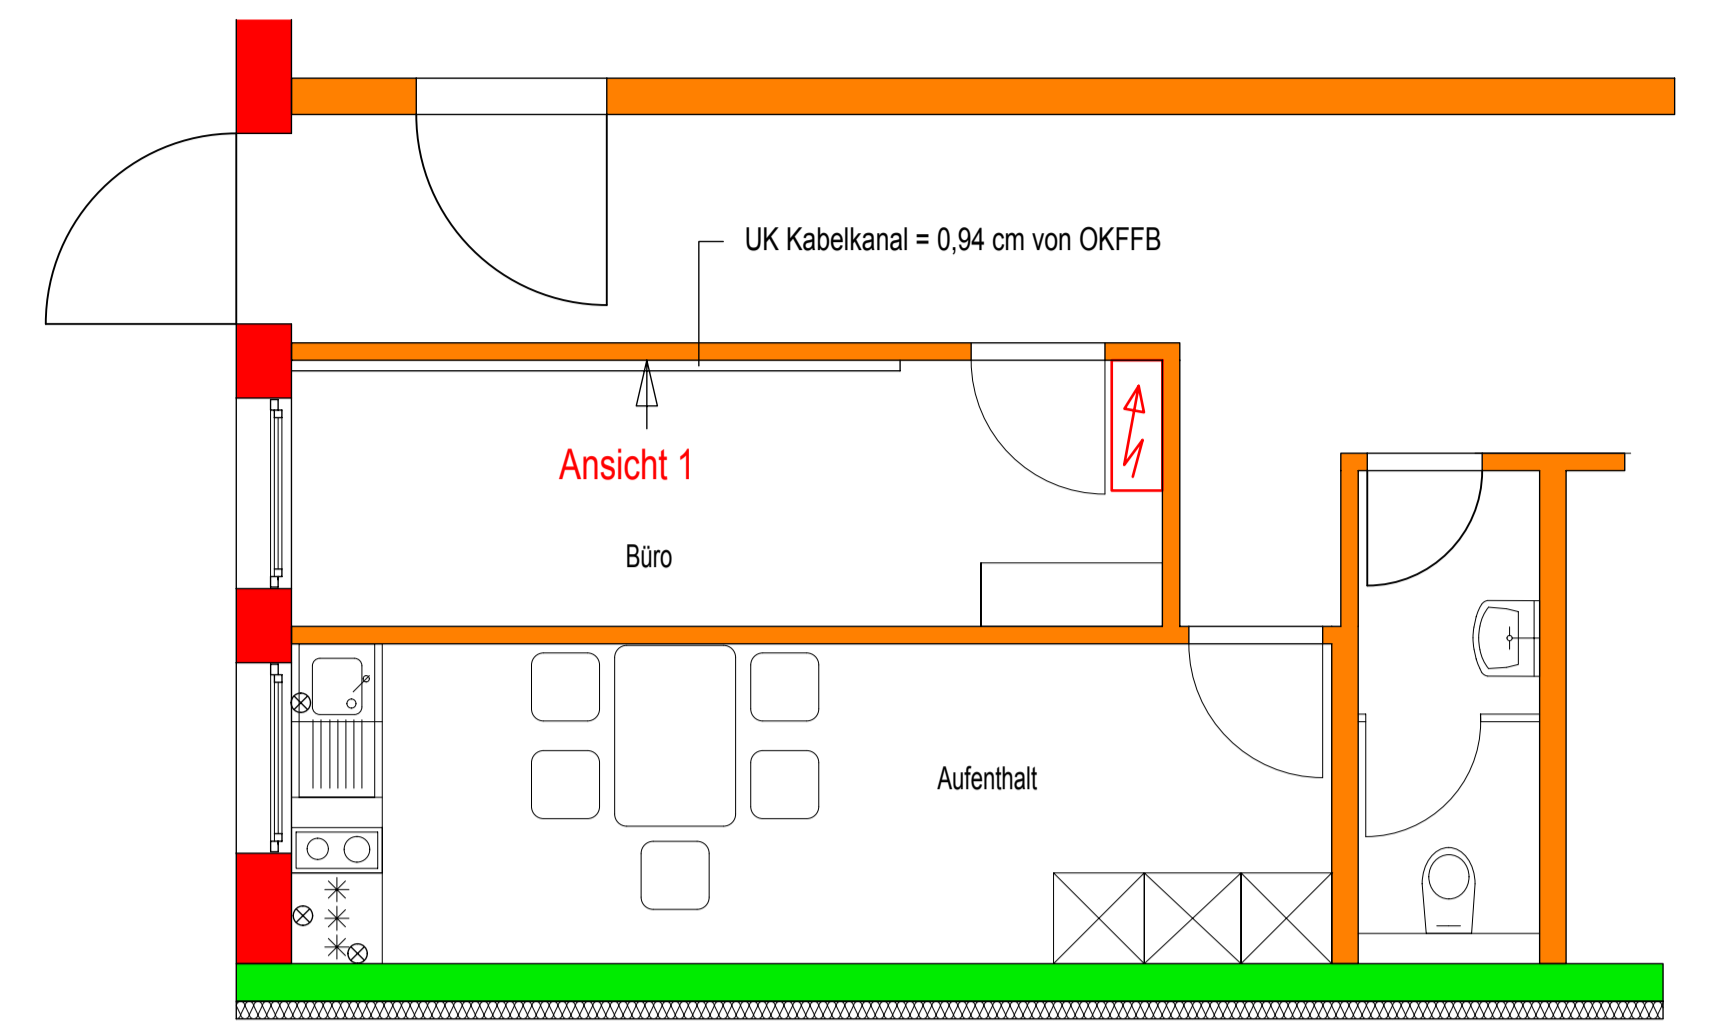

Ansicht 1 M1:1:50

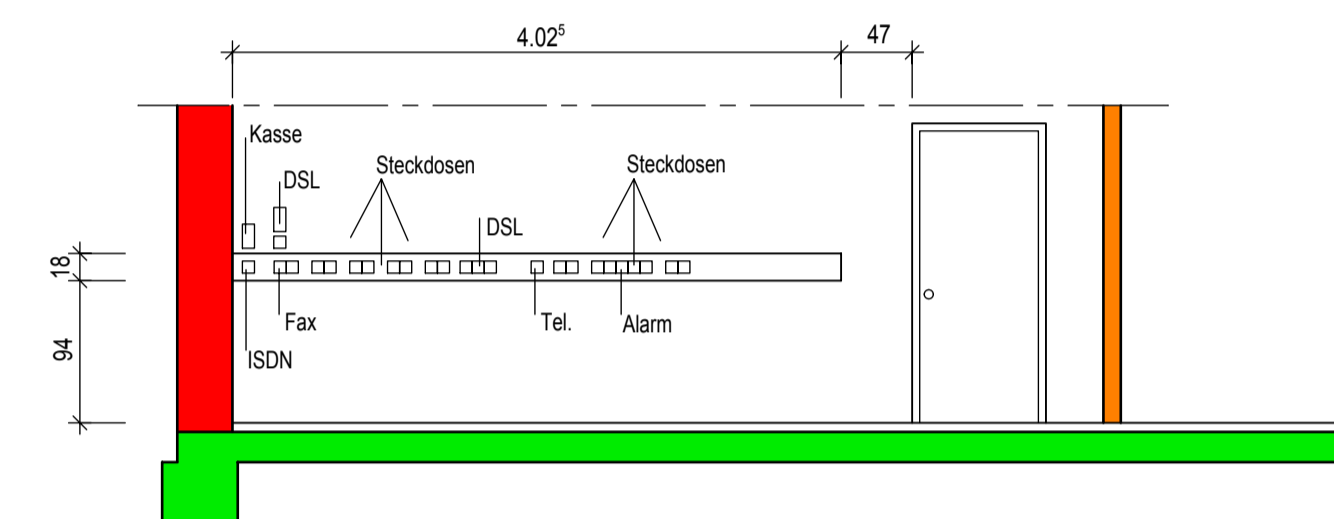

Urheberrechte nach DIN 34 Absatz 2.1 werden beansprucht.			
Blumberg,	20.03.2017	gezeichnet: MOK	gesehen:
ergänzt:	22.03.2017	Eintrag Nutzflächen u. Lage Schiebetür geändert	
ergänzt:	08.06.2017	Türmaß ergänzt, Eintrag Gesamtfläche des leerstehendes Teiles	
Plot vom:			
Projekt:	Gebäude Deichmann / Rossmann 78176 Blumberg		Bau-Nr.: 17007
Plan:	Teilgrundriss Erdgeschoss		Plan: B01b
			Maßstab: 1:100:50
Ingenieurbüro für Bauwesen * SCHWEIZER * Beratender Ingenieur Dipl. Ing. (FH); BDB, VDI 78176 Blumberg Tel.: 07702 / 4381-0 Achdorfer Straße 29 Fax.: 07702 / 4381-49 www.ibs-schweizer.de E-Mail: office@ibs-schweizer.de			