
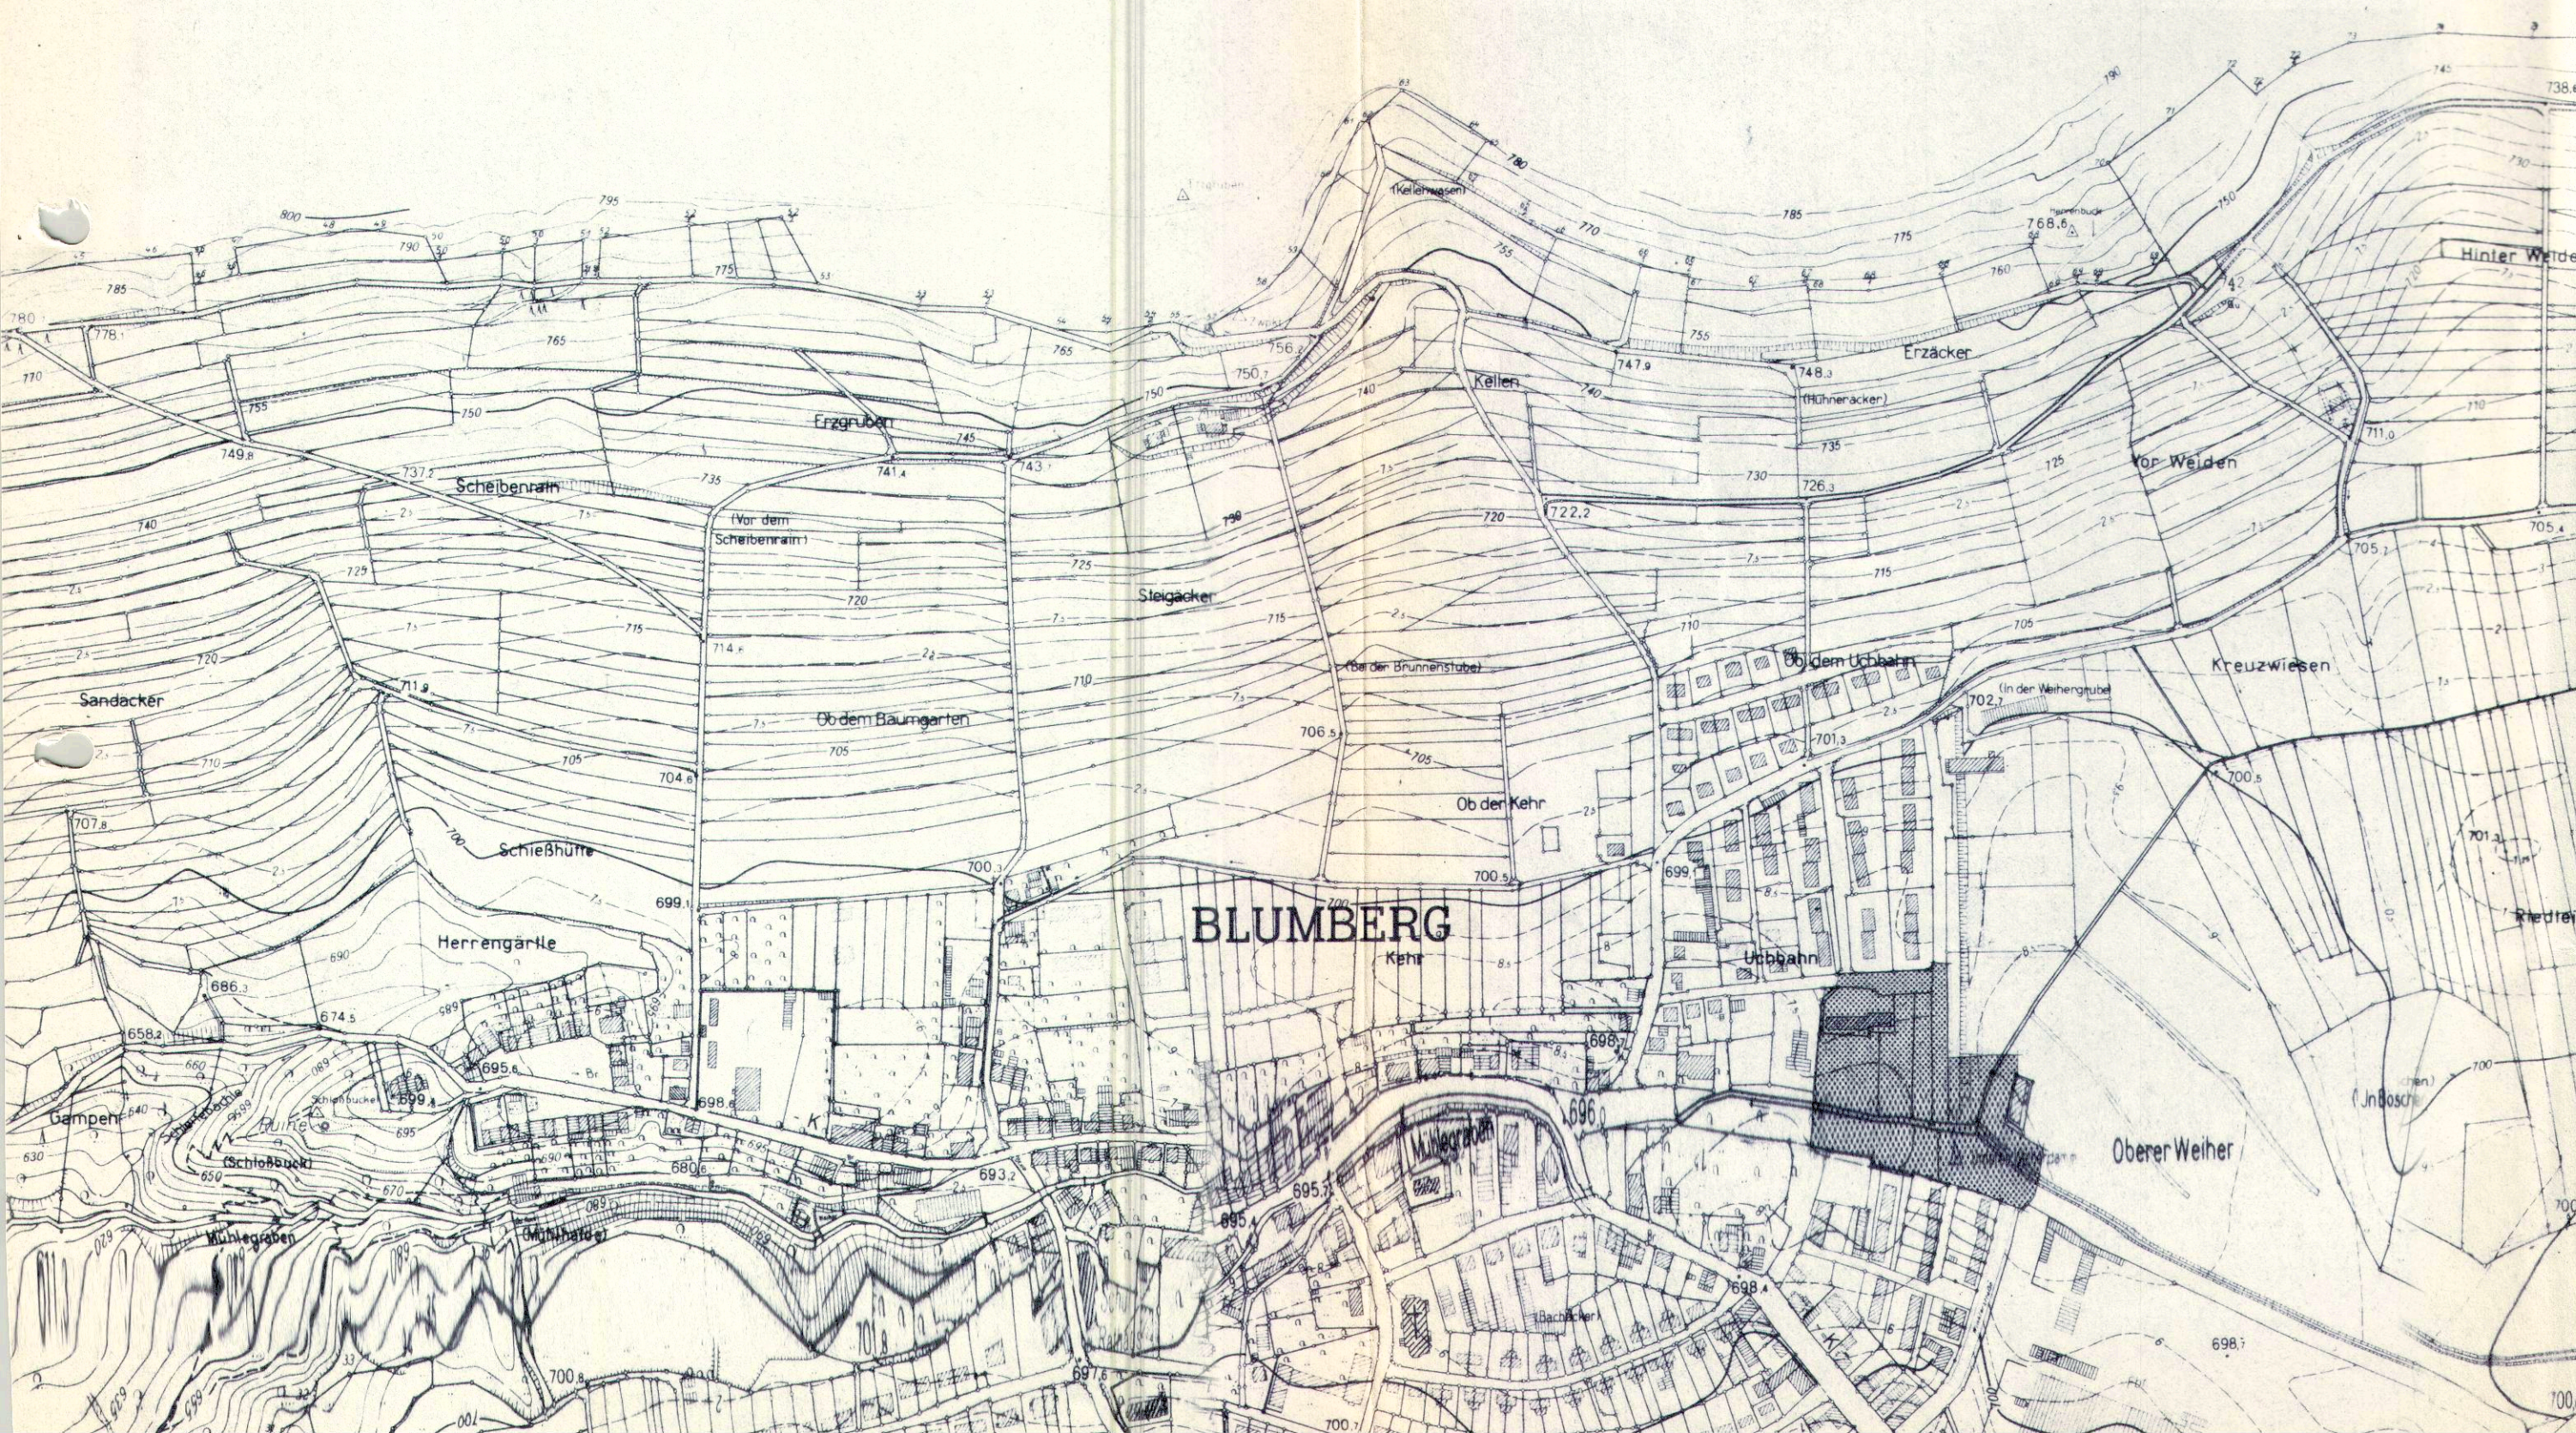


Gemeindewald Distr. I Eichberg

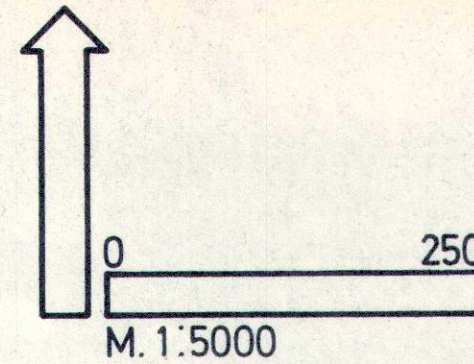


STADT BLUMBERG

BEBAUUNGS - PLAN

'STADTZENTRUM 1'

Genehmigt gemäß § 11 BBauG
Landratsamt

ÜBERSICHTSPLAN - Staatliche Verwaltung
Donaueschingen, 19. Feb. 1974
i.V.

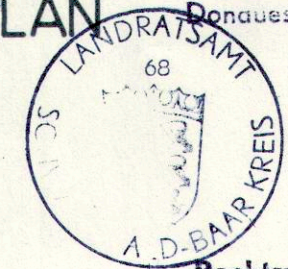

Baum

PLAN: 1

Rechtsverbindlich seit 16. März 1974

STADT BLUMBERG
DER BÜRGERMEISTER



Keller 11.9.73

PLANUNG
KARLSRUHE

10.4.73

BÜRO FÜR STADT-UND REGIONALPLANUNG
PROF. E. HANGARTER DR.-ING. R. KOEHLER