


STADT BLUMBERG BEBAUUNGSPLAN

« VOR WEIDEN II »

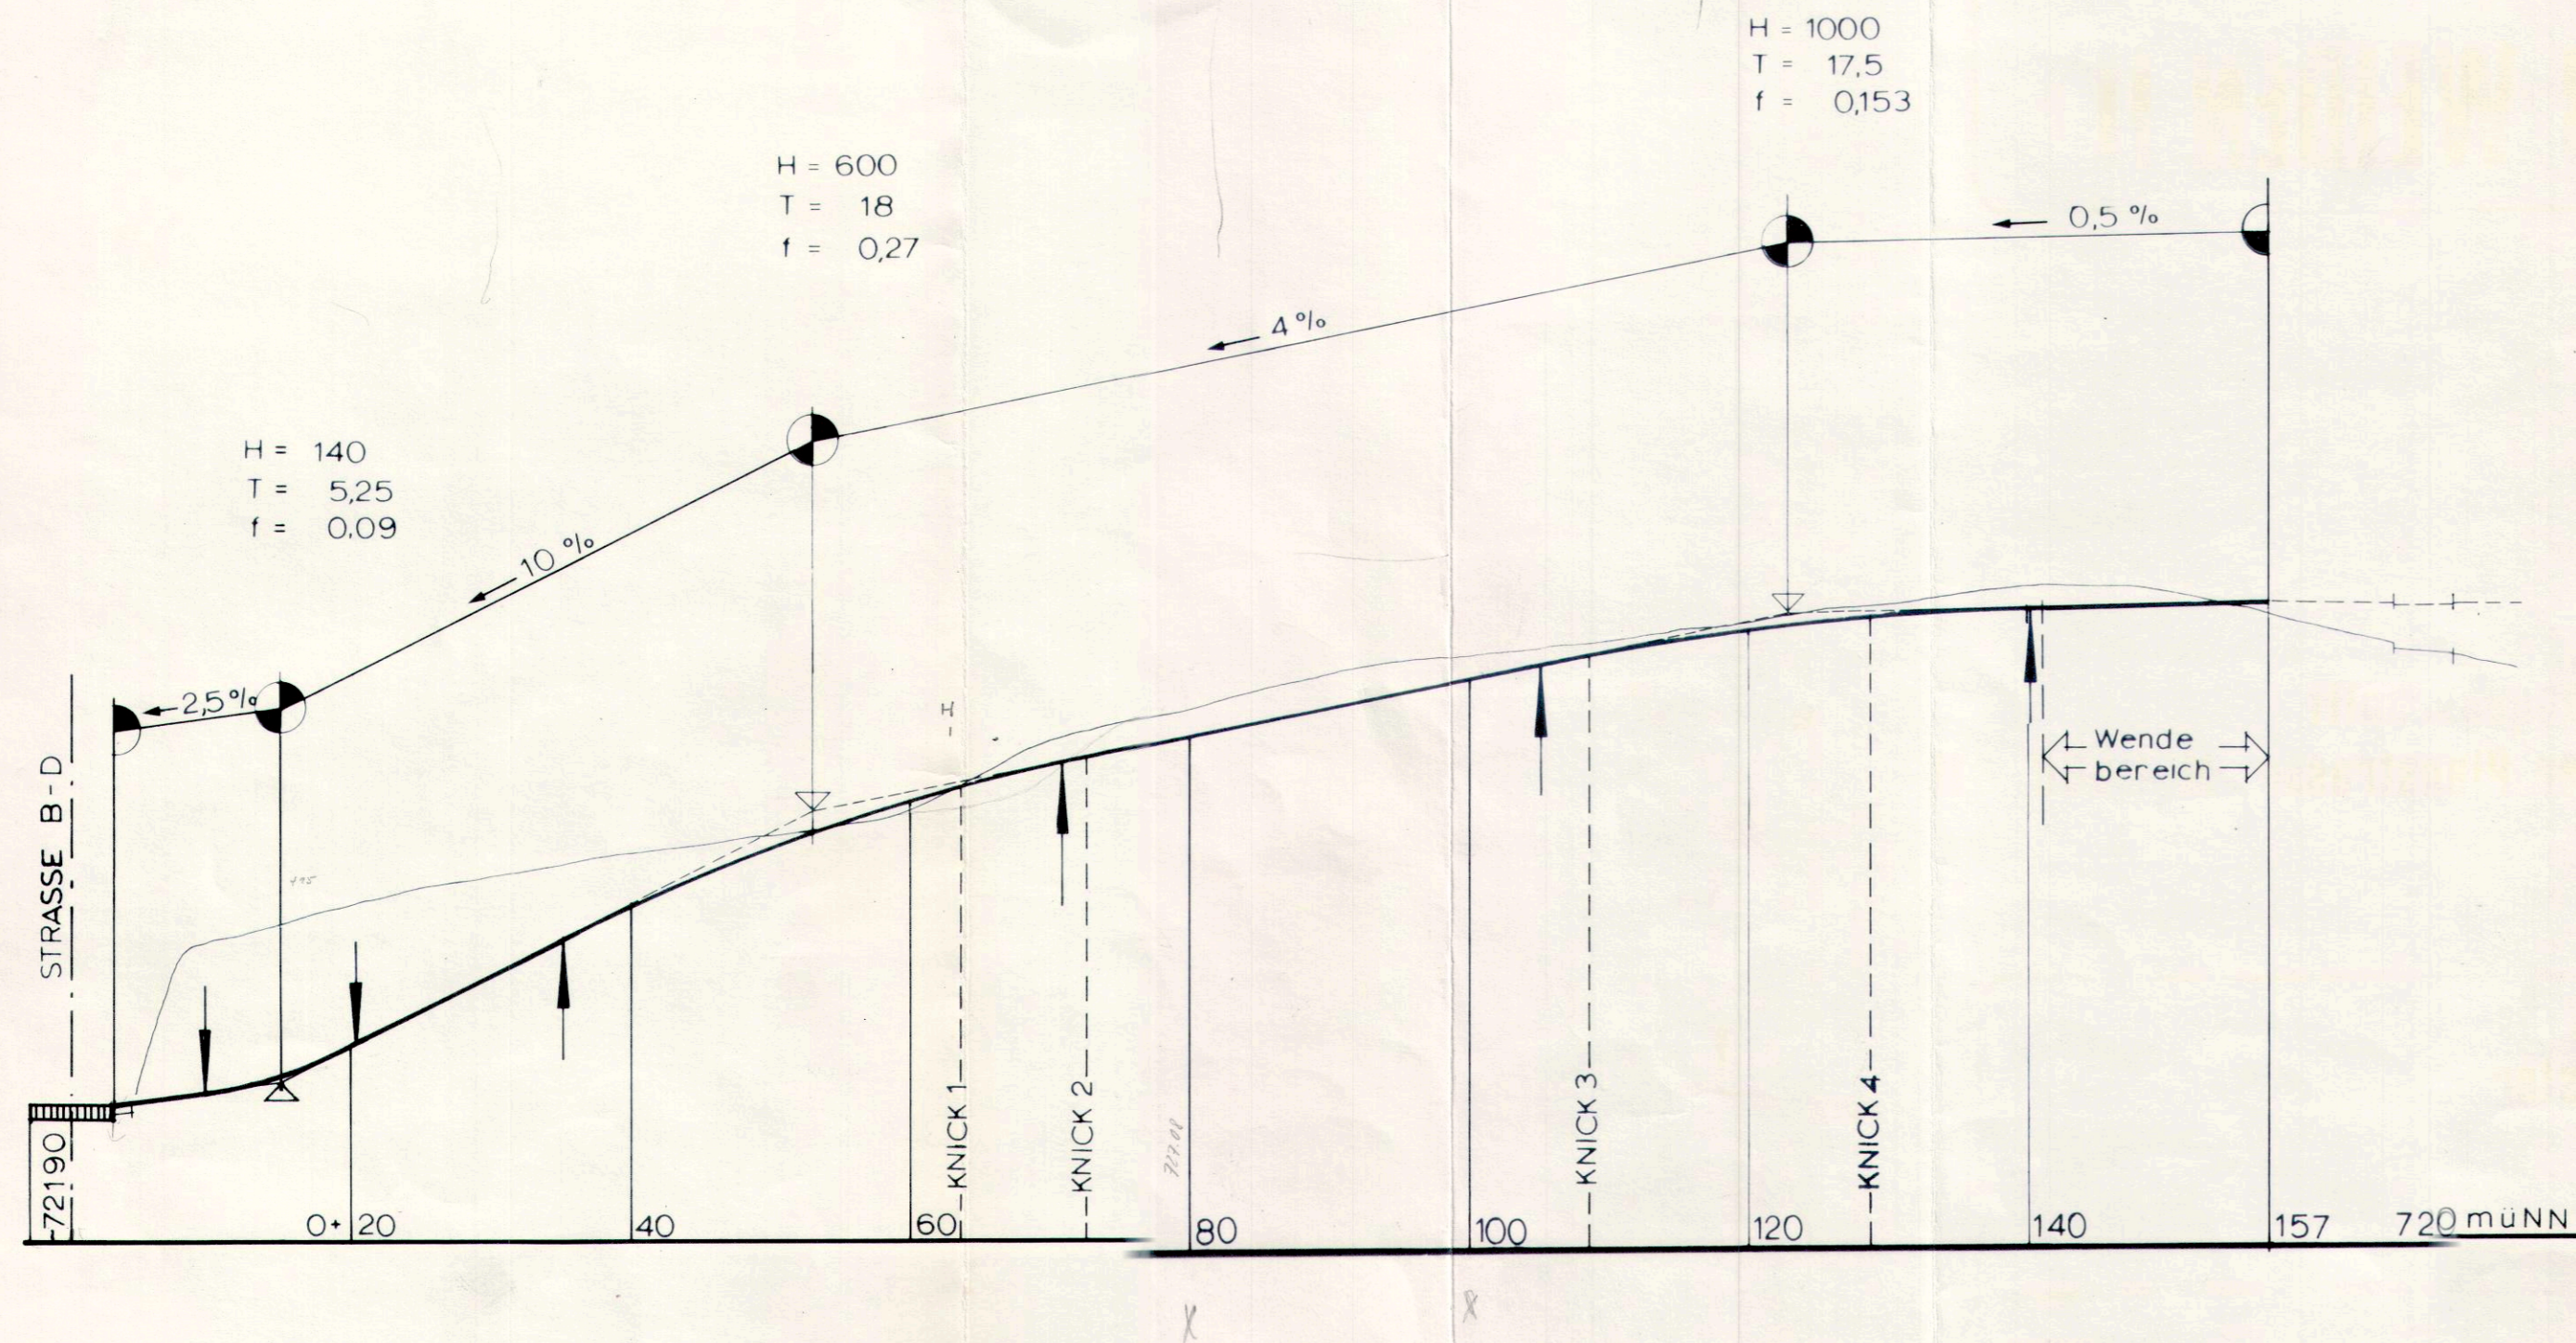

Plan **1.4** Längenschnitt
der Planstrasse M 1:500/1:100

Stadt Blumberg 10. 11. 87
Der Bürgermeister

[Handwritten signature]

Planung

Dez. 1986

Büro für Stadt- und Regionalplanung
Prof. E. Hangarter + Partner 7502 Malsch