




Schnitt 2

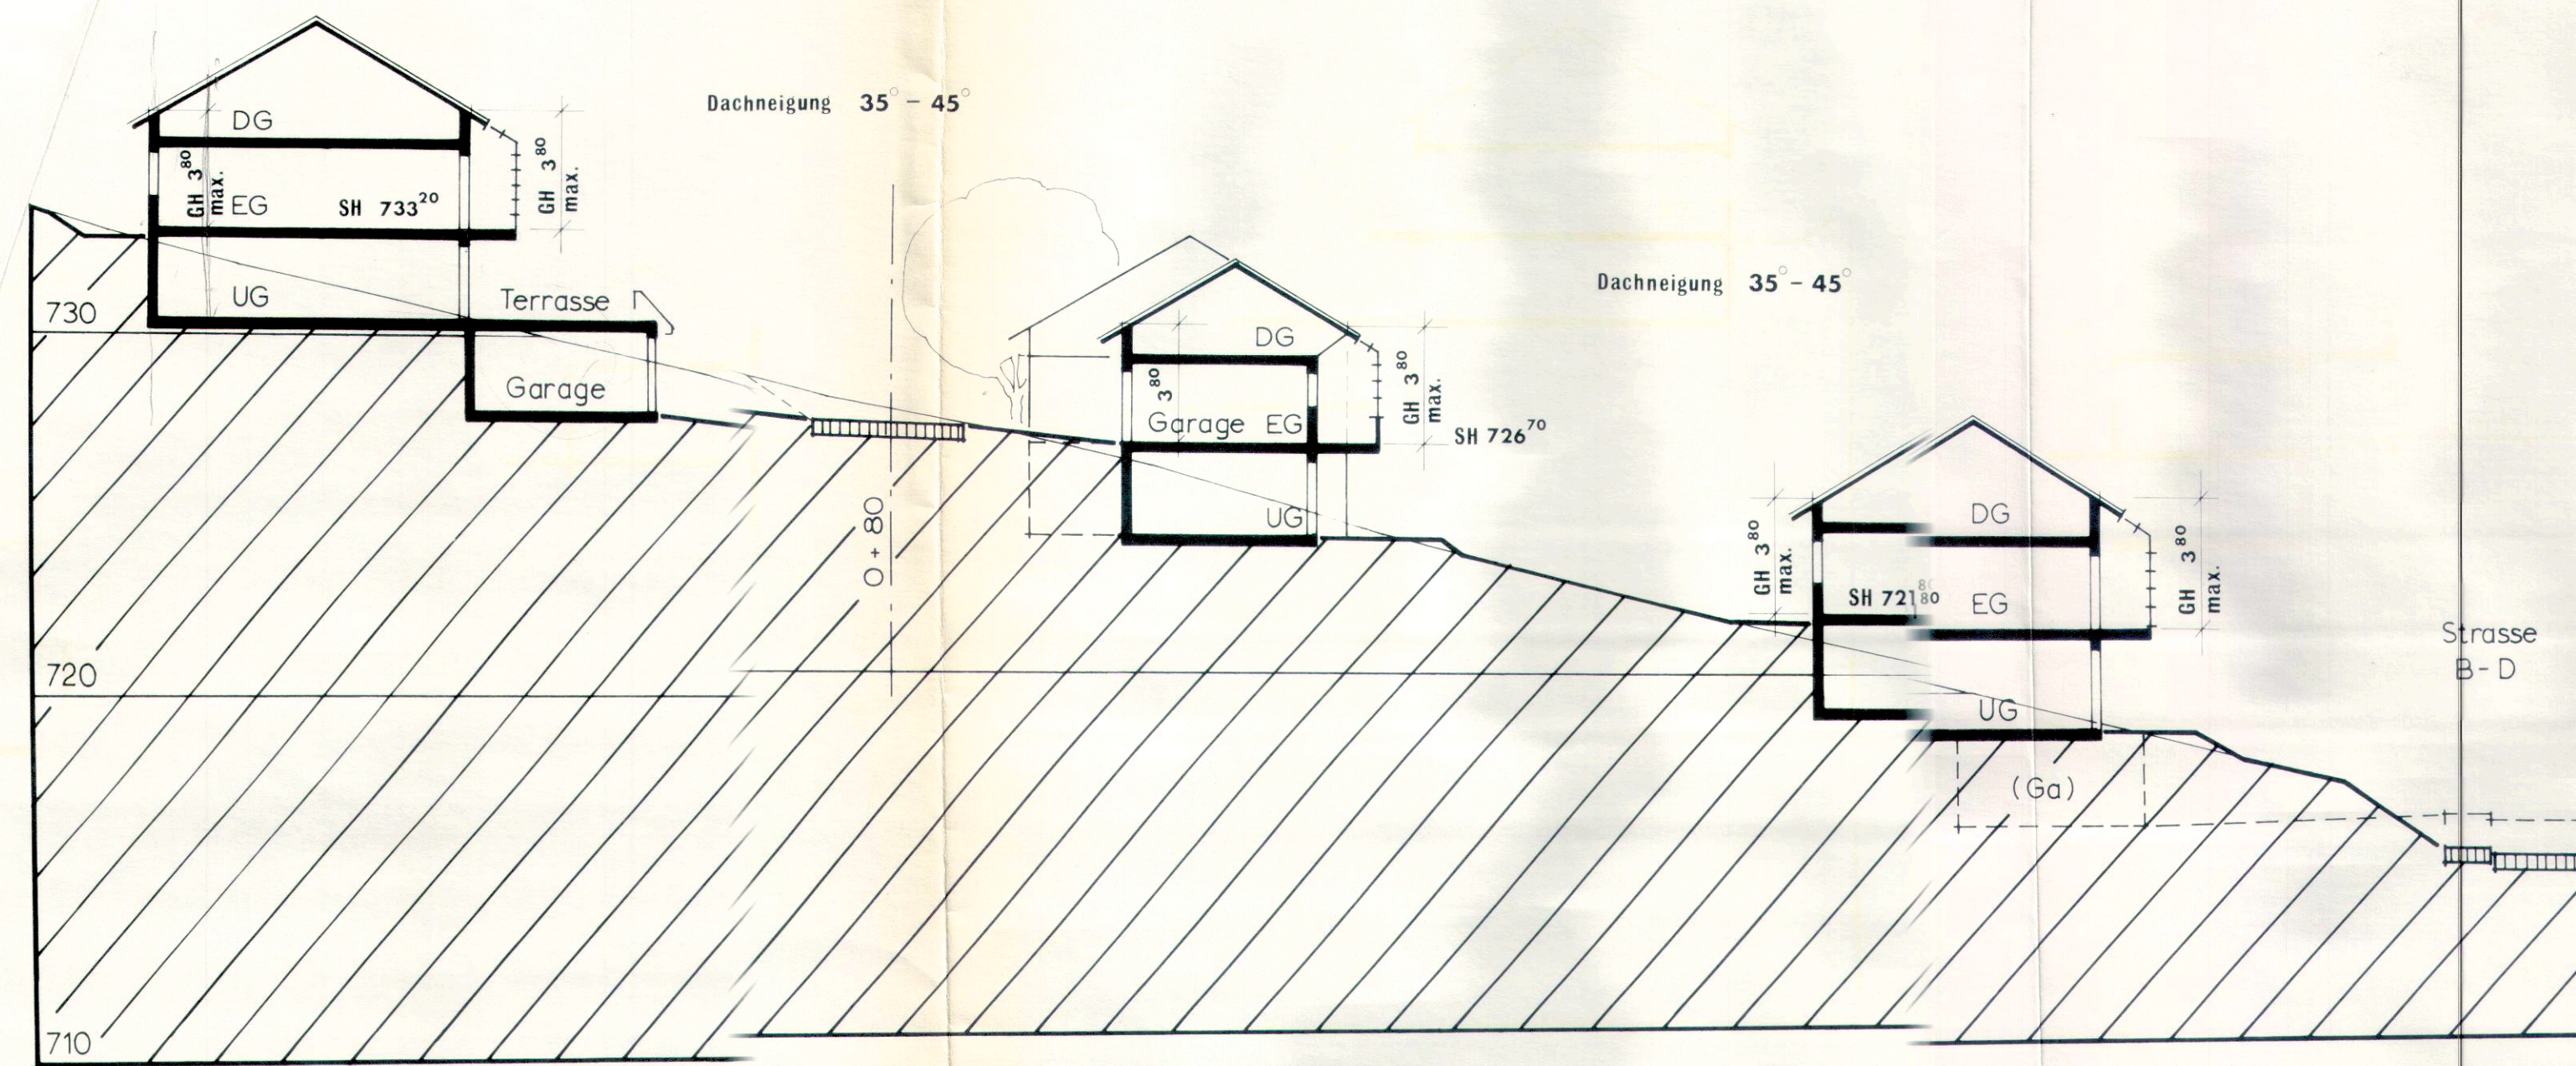

Schnitt 3

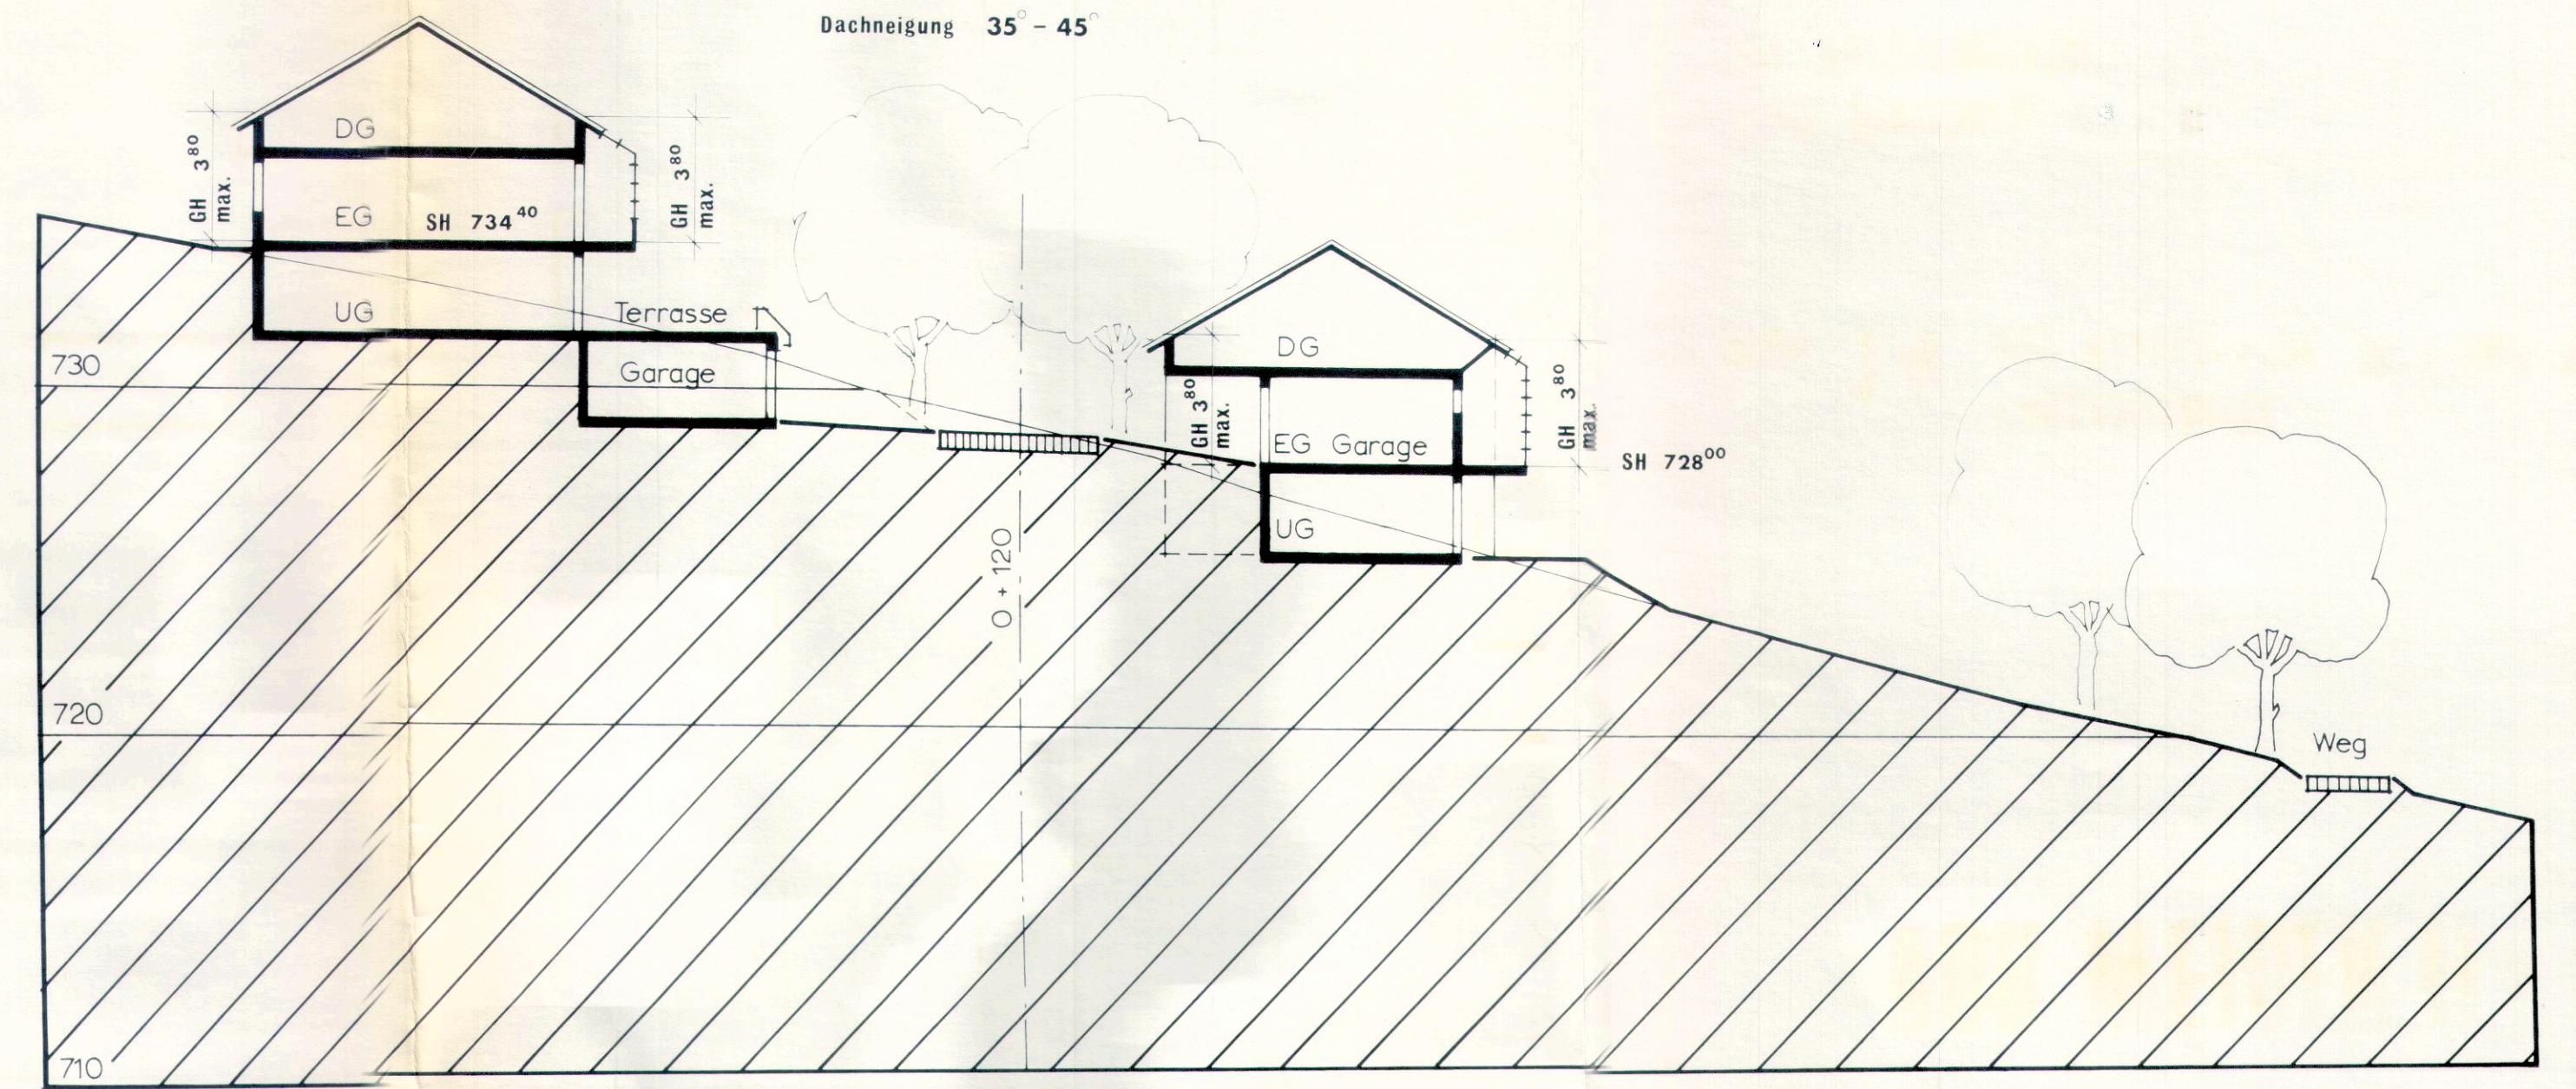

Schnitt 1

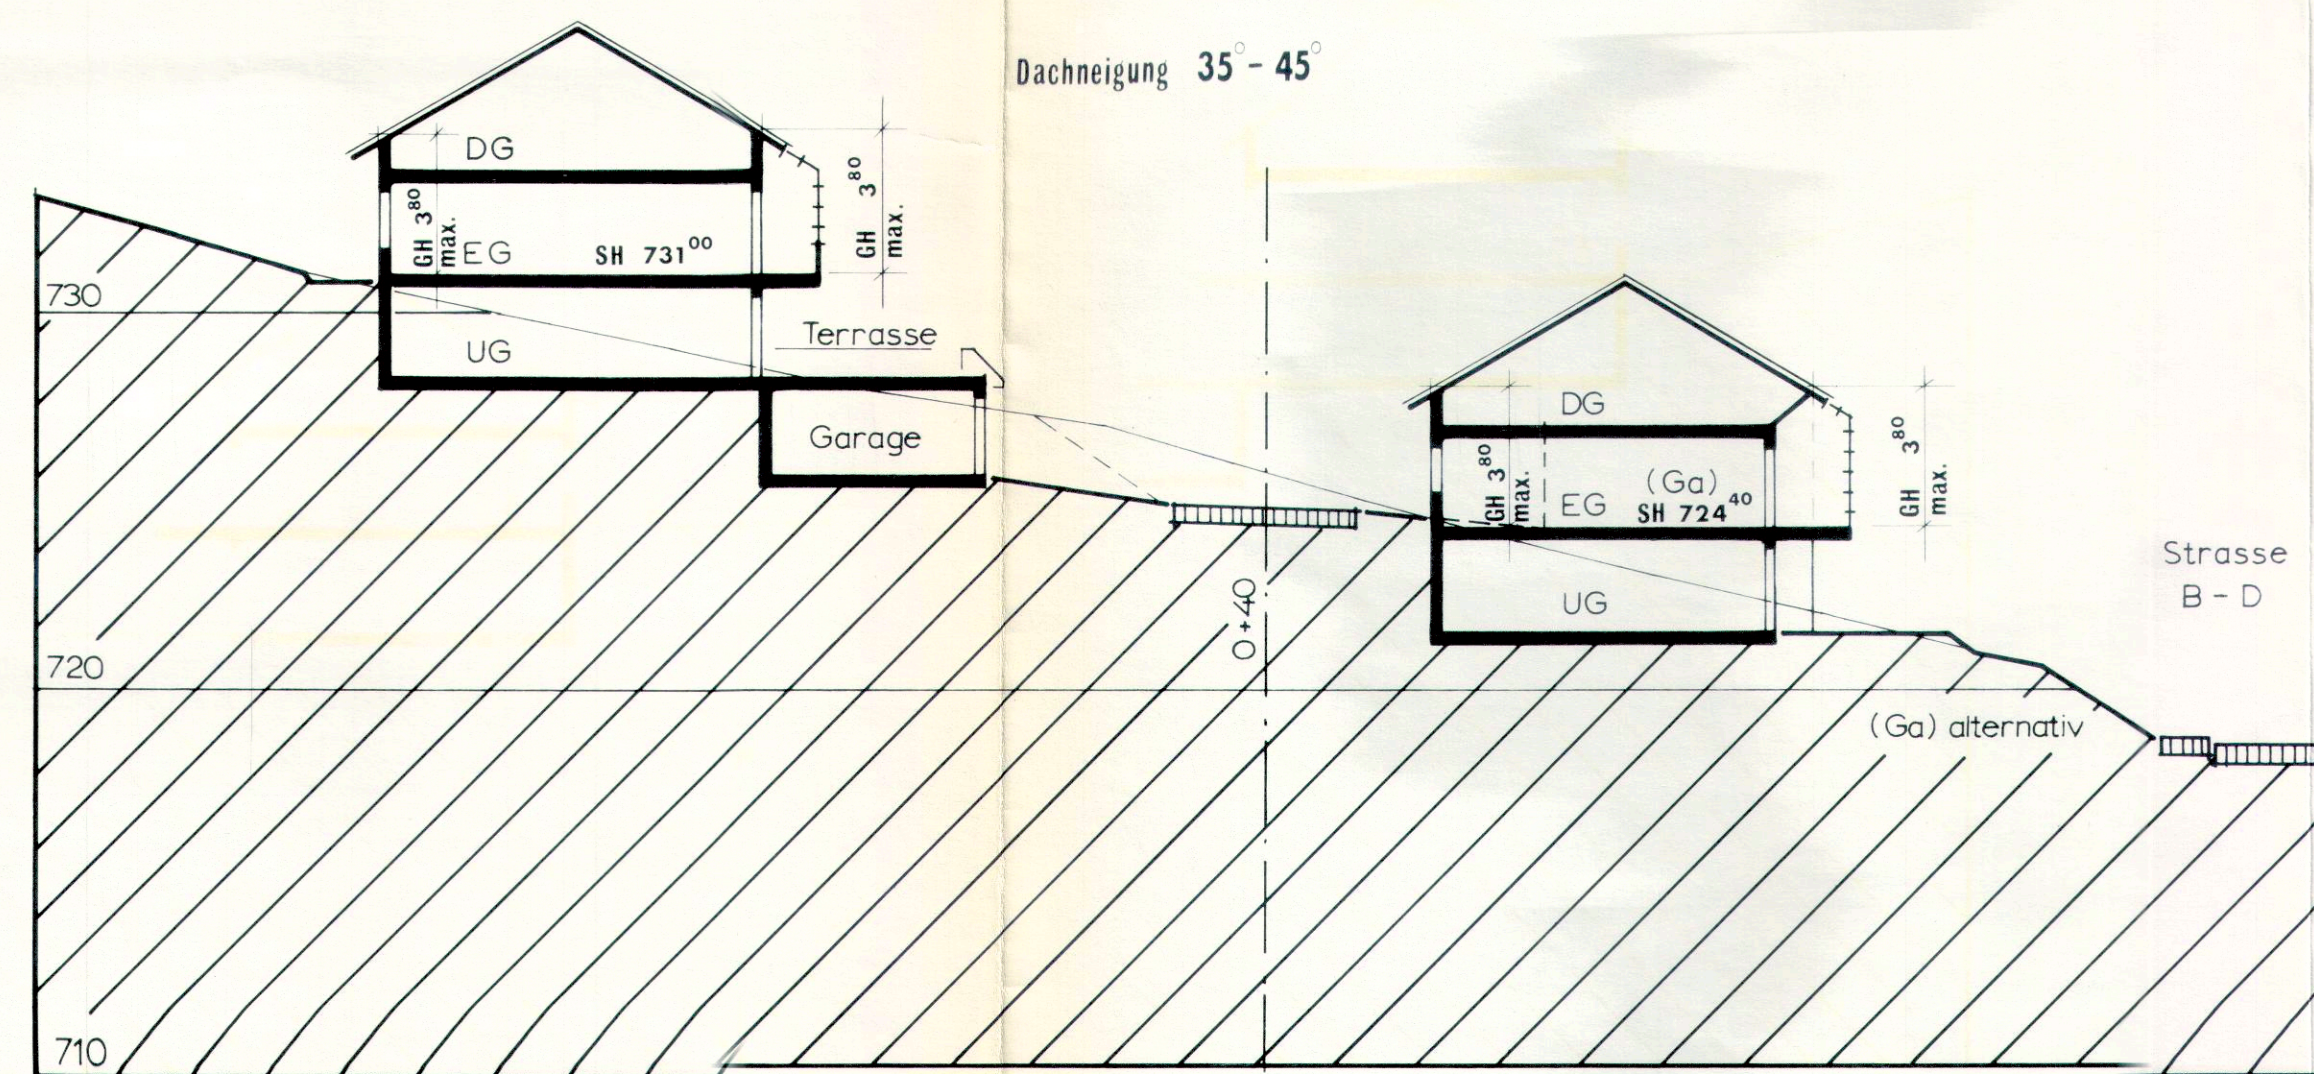

**STADT BLUMBERG
BEBAUUNGSPLAN
« VOR WEIDEN II »**

Plan **1.3** Regelquerschnitte M. 1:200

Stadt Blumberg 10. 11. 87
Der Bürgermeister
Gesler

Planung **Dez. 1986**

Büro für Stadt- und Regionalplanung
Prof. E. Hangarter + Partner 7502 Malsch