


178

198

0

537

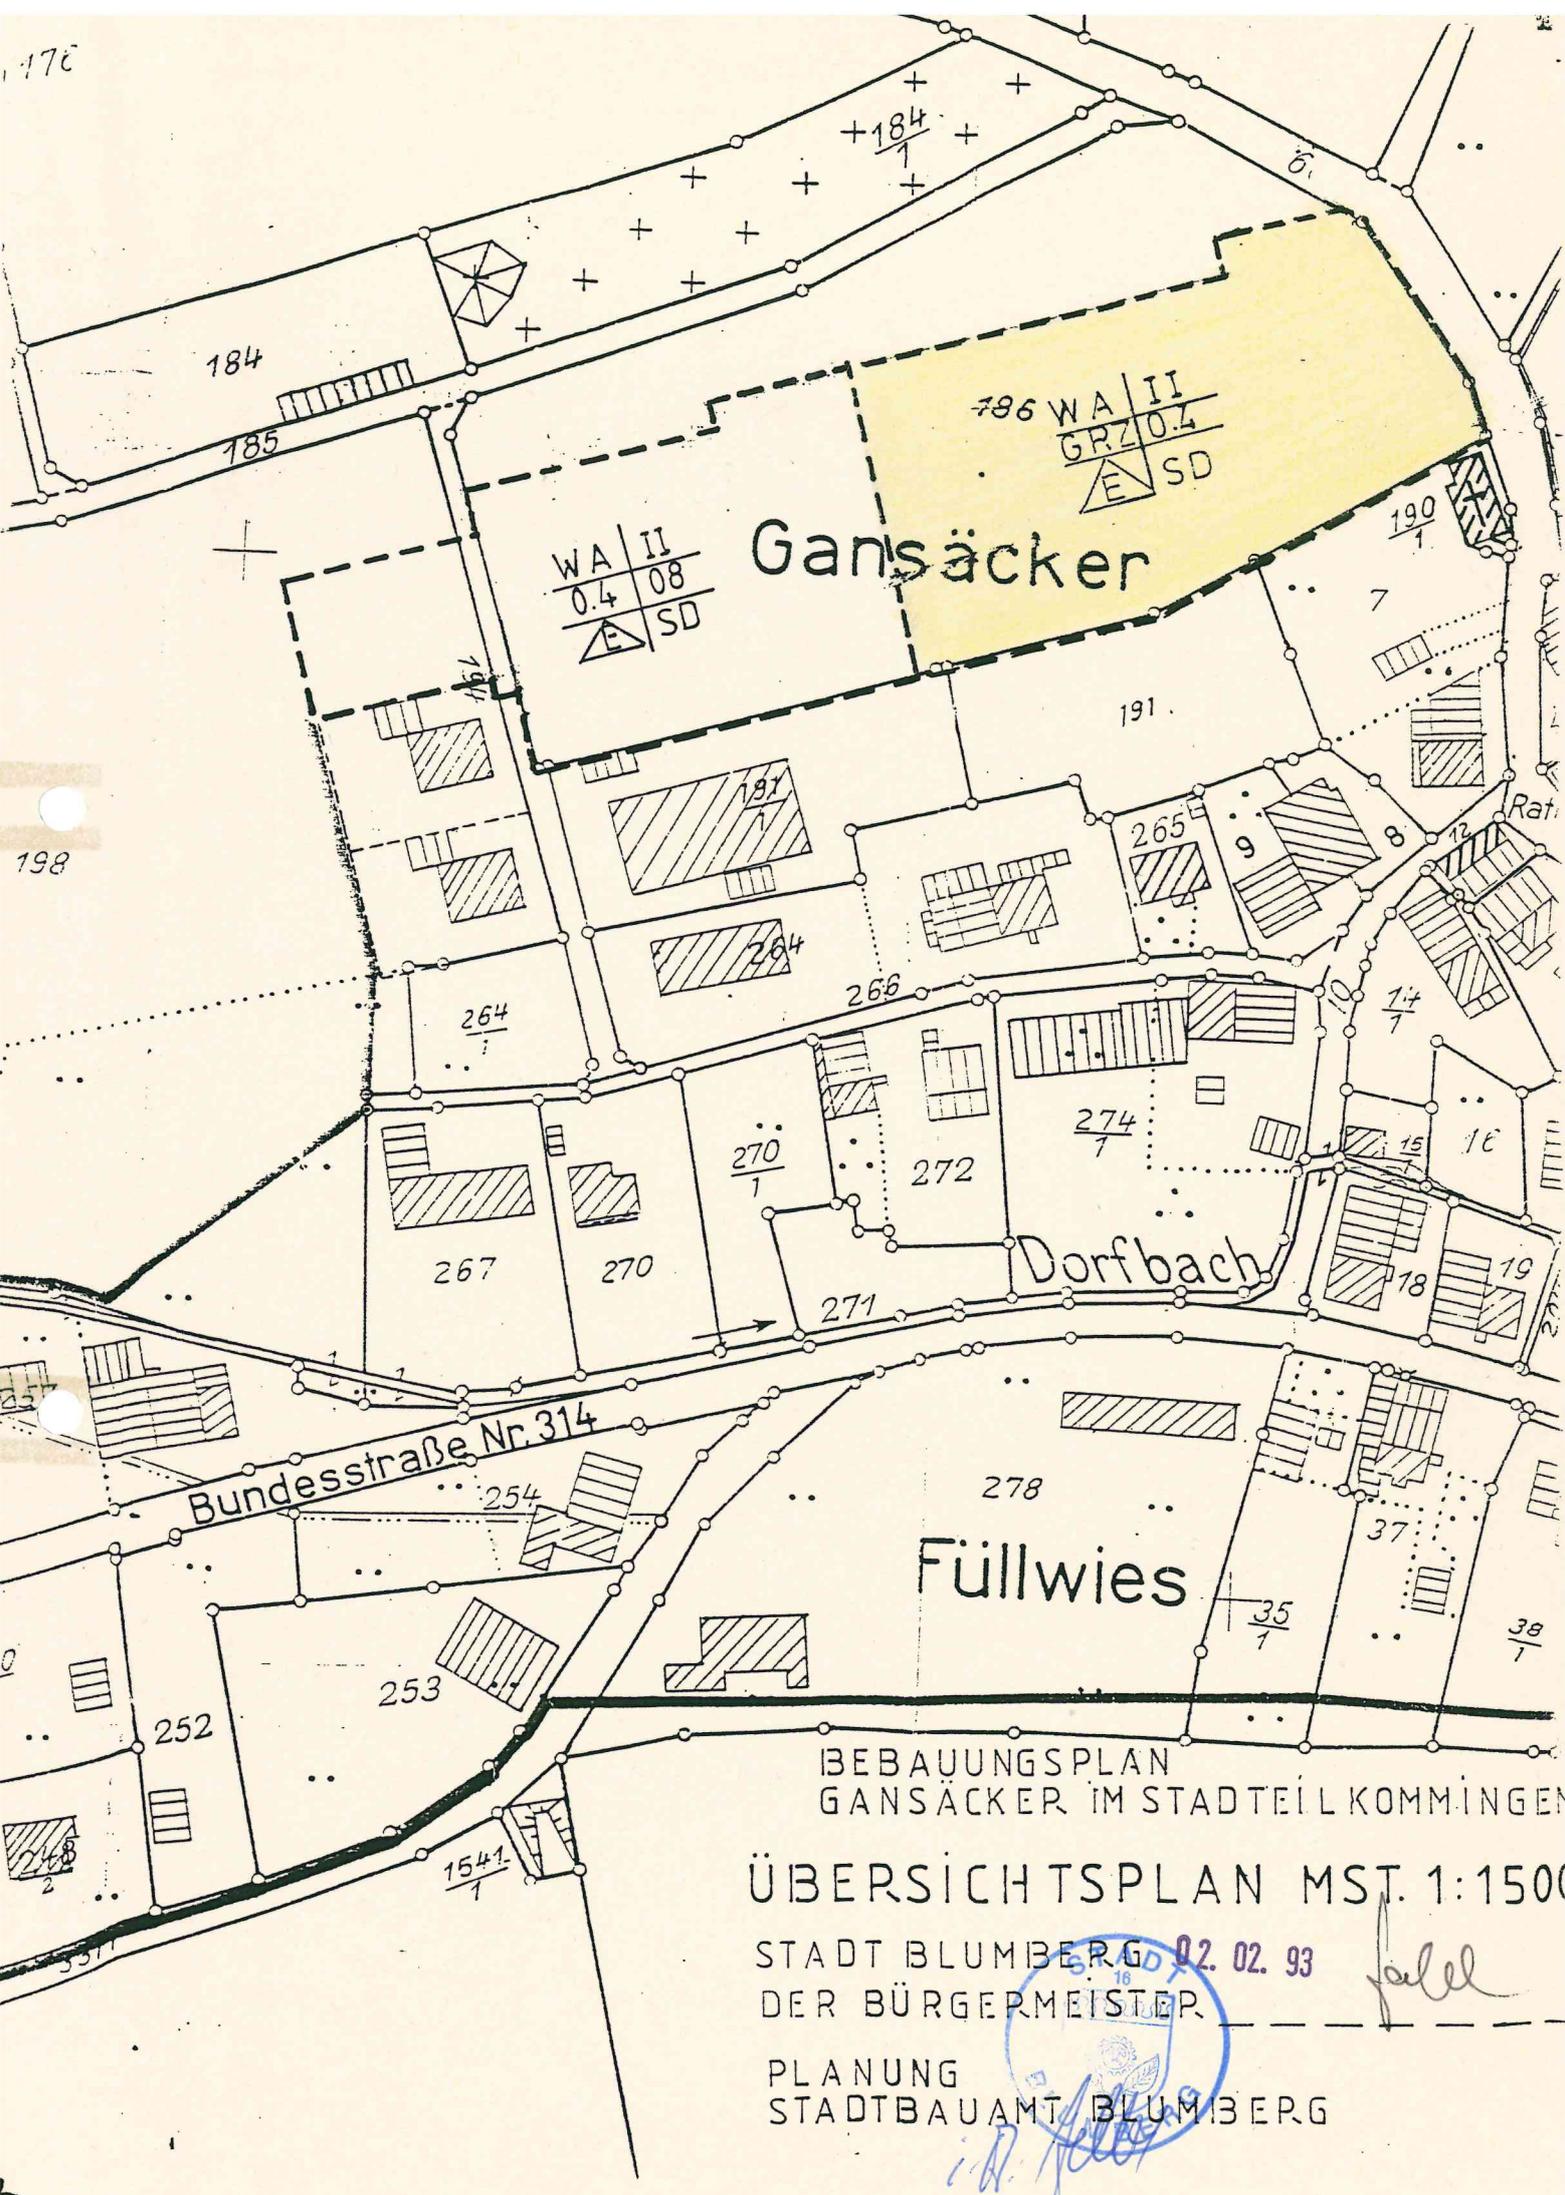

WA	II
0.4	08
E	SD

796	WA	II
	GR	0.4
	E	SD

Gansäcker

Dorfbach

Füllwies

Bundesstraße Nr. 314

BEBAUUNGSPLAN
GANSÄCKER IM STADTEIL KOMMINGEN

ÜBERSICHTSPLAN MST. 1:1500

STADT BLUMBERG 02. 02. 93
DER BÜRGERMEISTER

PLANUNG
STADTBAUAMT BLUMBERG

