


STADT BLUMBERG
 BEBAUUNGSPLAN GANSÄCKER
 IM STADTEIL KOMMINGEN

PLAN 1.3 REGELOUERSCHNITTE
 M. 1:200


STADT BLUMBERG
 DER BÜRGERMEISTER
 19.06.90

PLANUNG
 STADTBAUAMT BLUMBERG


SCHNITT 3.

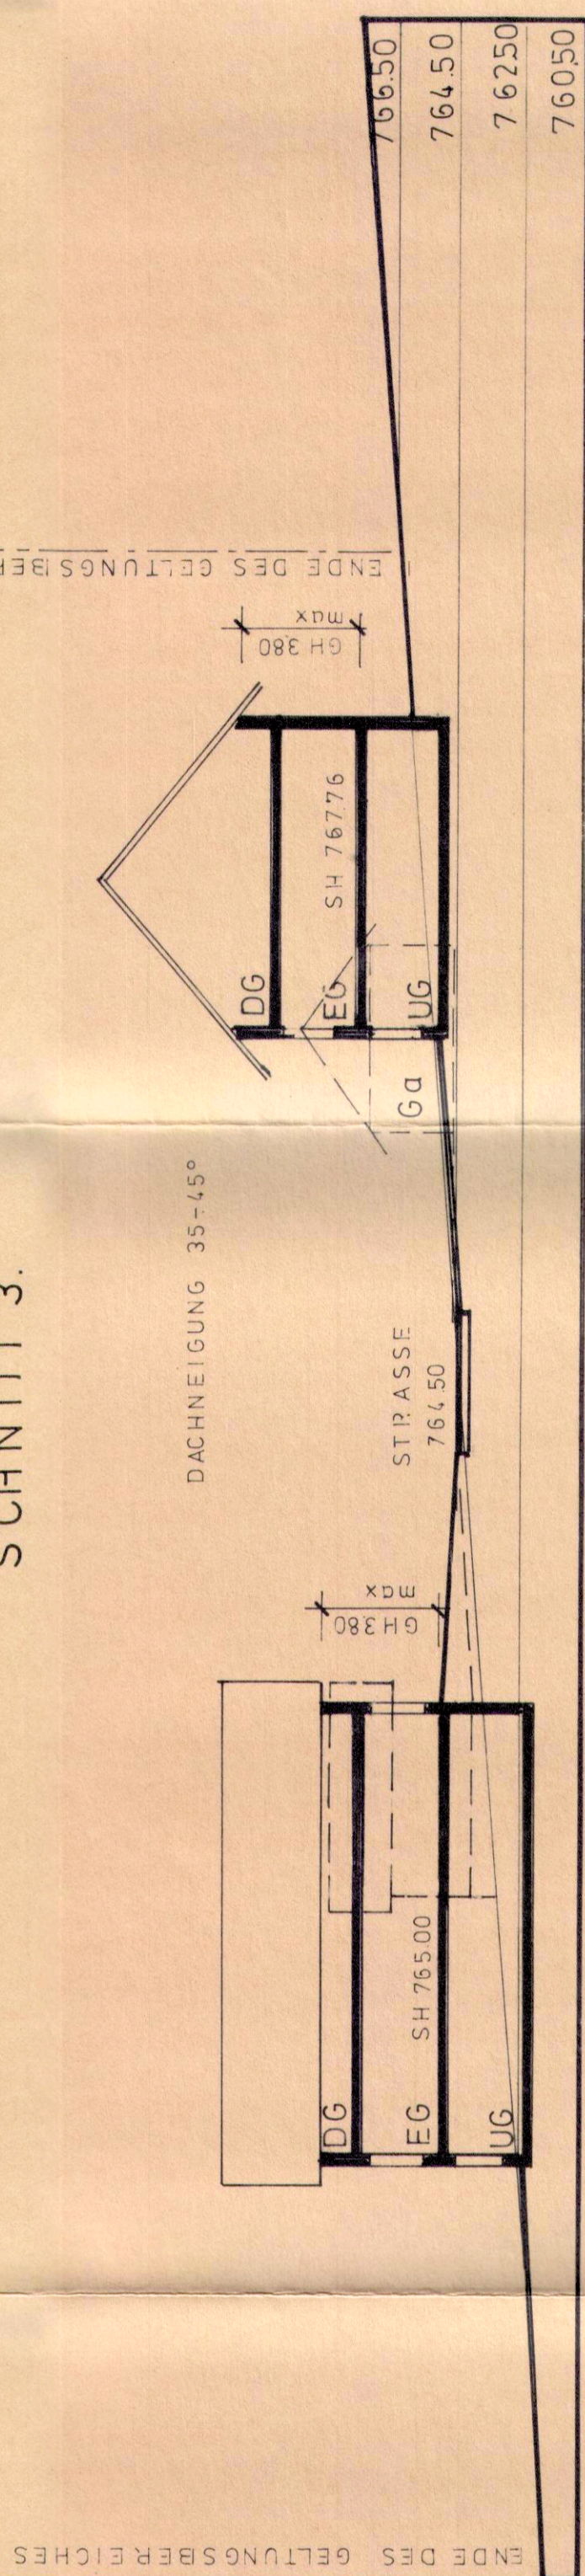

SCHNITT 4.

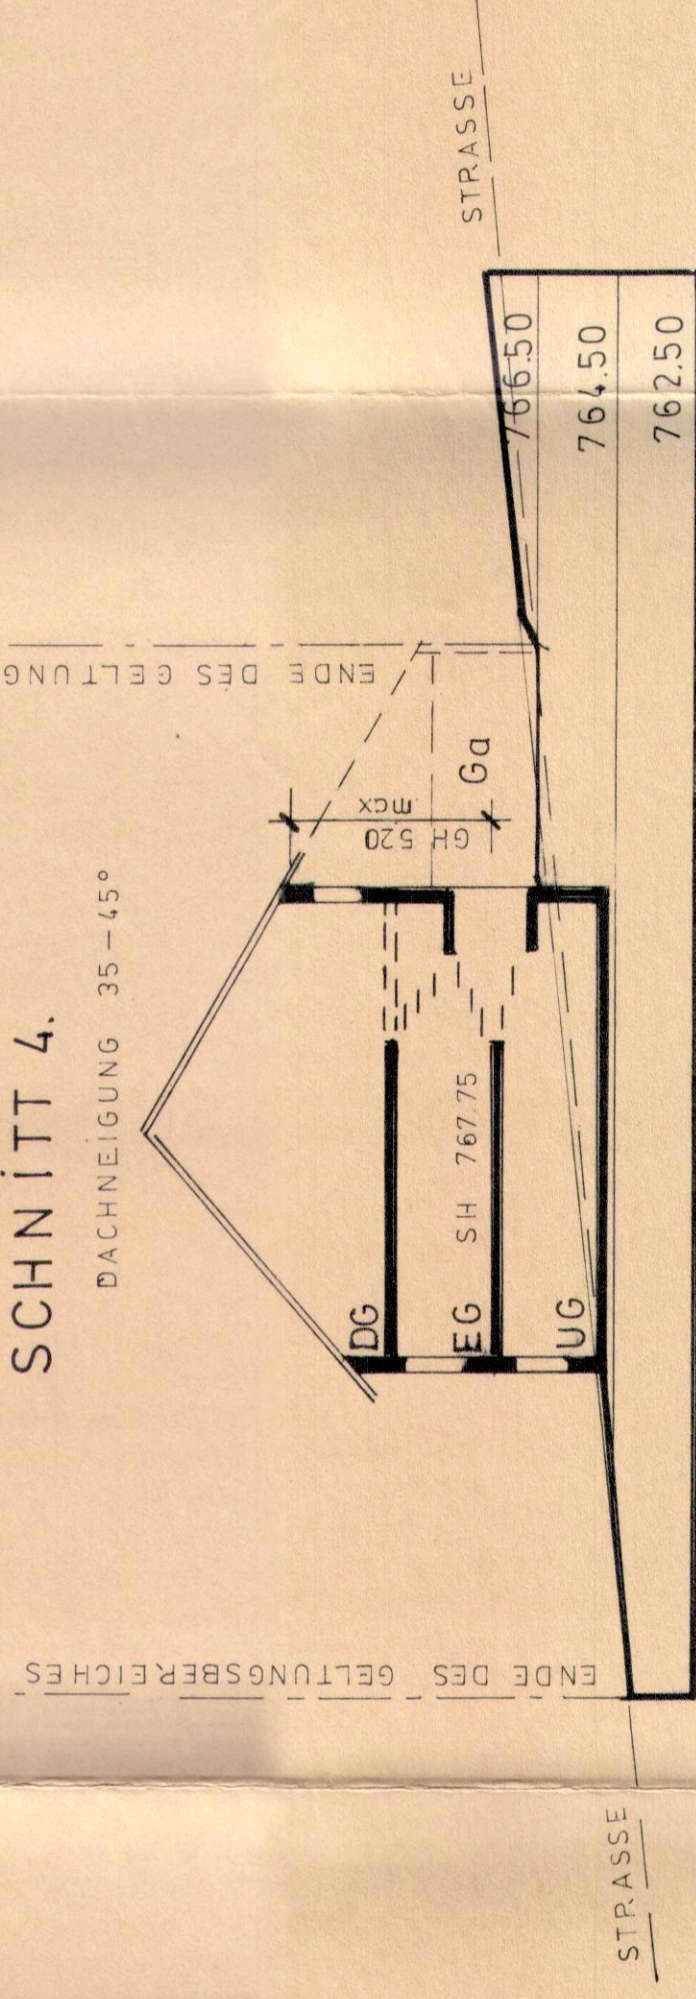

SCHNITT 1.

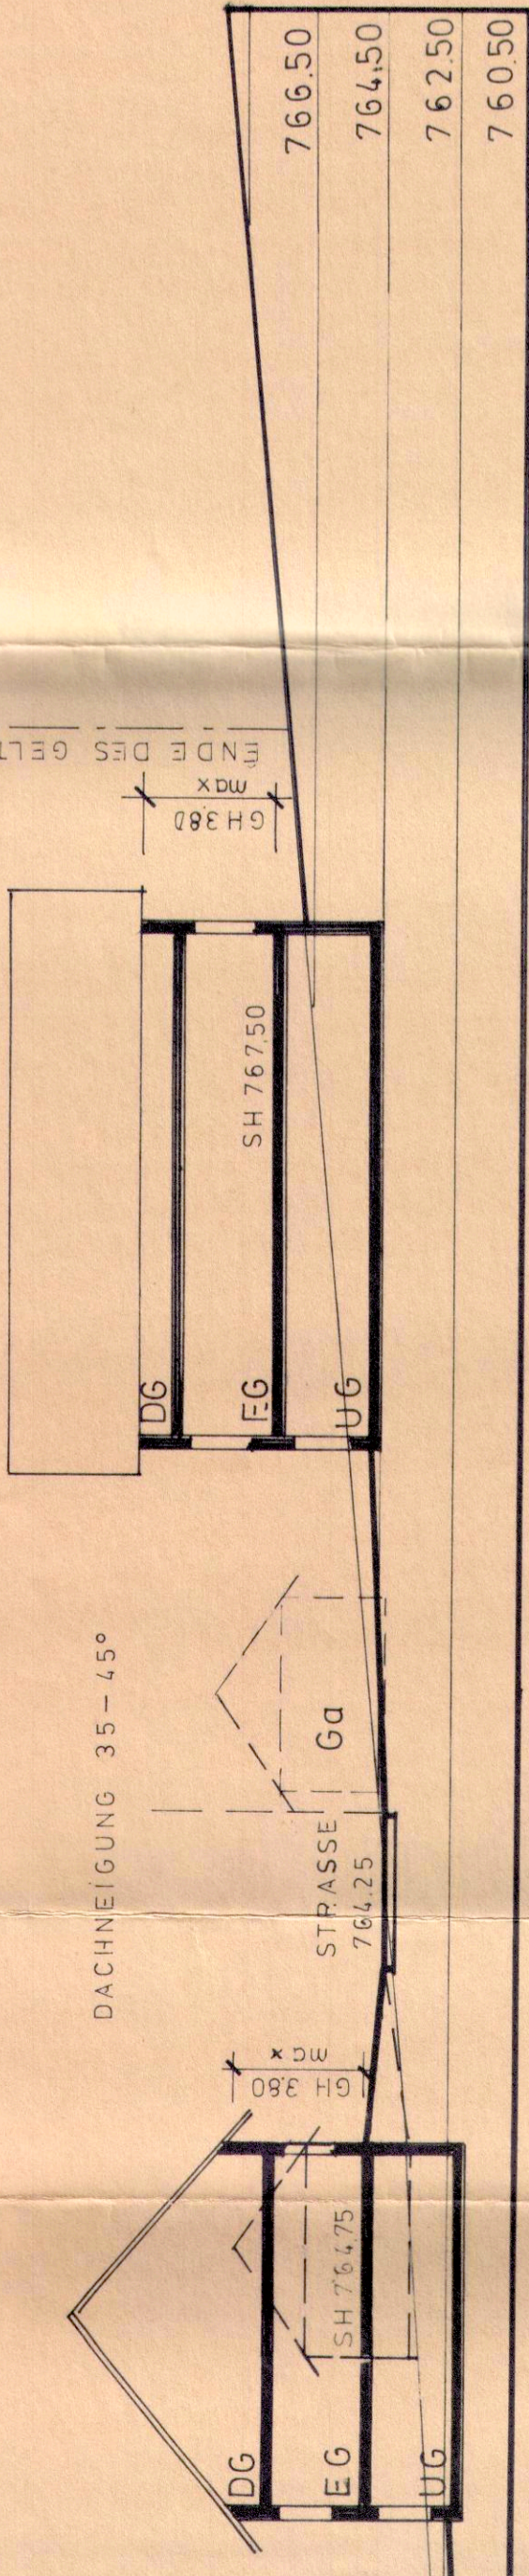

SCHNITT 2.

