



SCHNITT I-I STRASSE C I TTIIMH02

ESCHACHER STRASSE

I+UG
DACHNEIGUNG 25-40°
GH 3.25

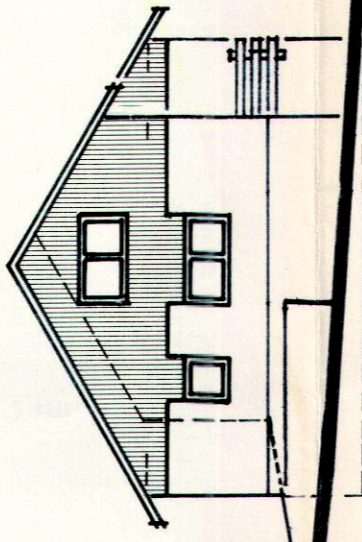

I+DG
DACHNEIGUNG 25-45°
GH 3.45

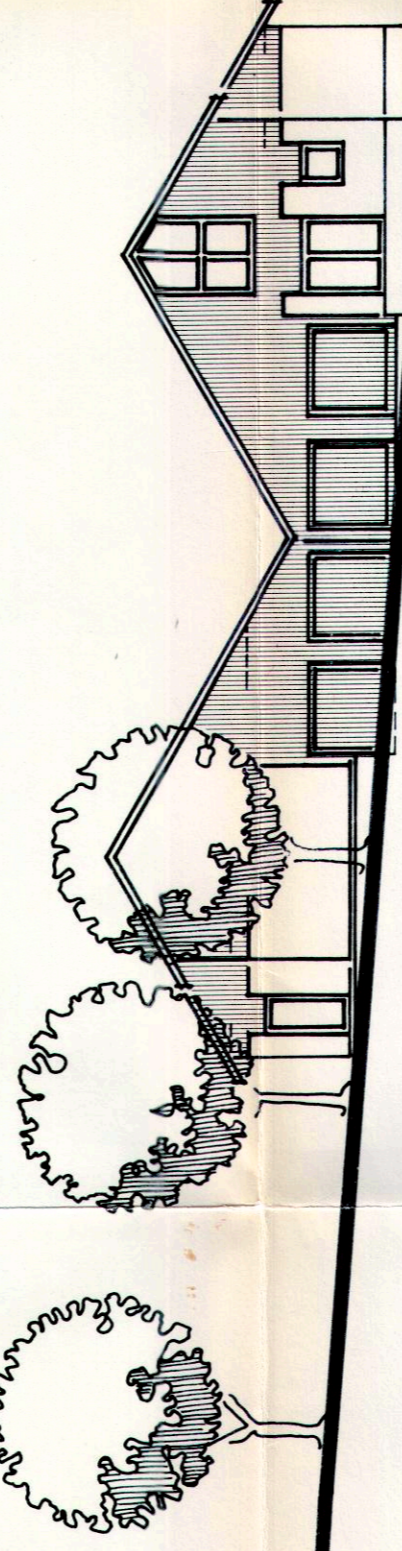


740


SCHNITT II-II STRASSE A I TTIIMH02

ESCHACHER STRASSE

I+UG
DACHNEIGUNG 25-40°
GH 3.25

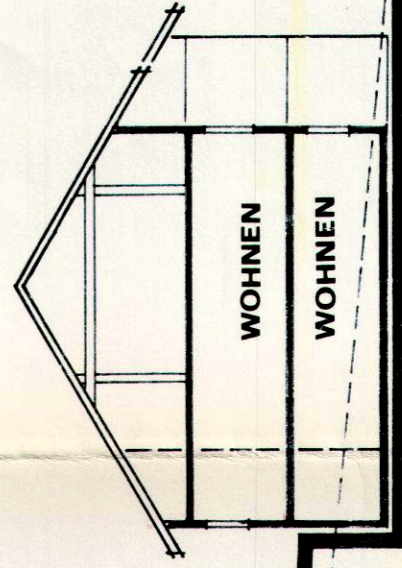

I+DG
DACHNEIGUNG 25-45°
GH 3.45

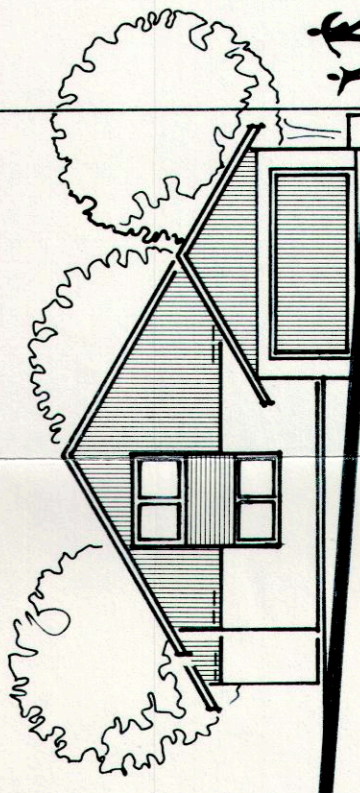

I+DG
DACHNEIGUNG 25-45°
GH 3.45

FUSSWEG B

740

STADT BLUMBERG

BEBAUUNGSPLAN WOHNBAUGEBIET " FROHNWIASEN "

IM STADTTTEIL RIEDBÖHRINGEN

PLAN 1.3 REGELSCHNITTE M. 1:200

STADT BLUMBERG
DER BÜRGERMEISTER

PLANUNG

JULI 1979
DEZEMBER 1979

BÜRO FÜR STADT-U.REGIONALPLANUNG
PROF. E. HANGARTER 7502 MALSCH