


WOHNWEG A

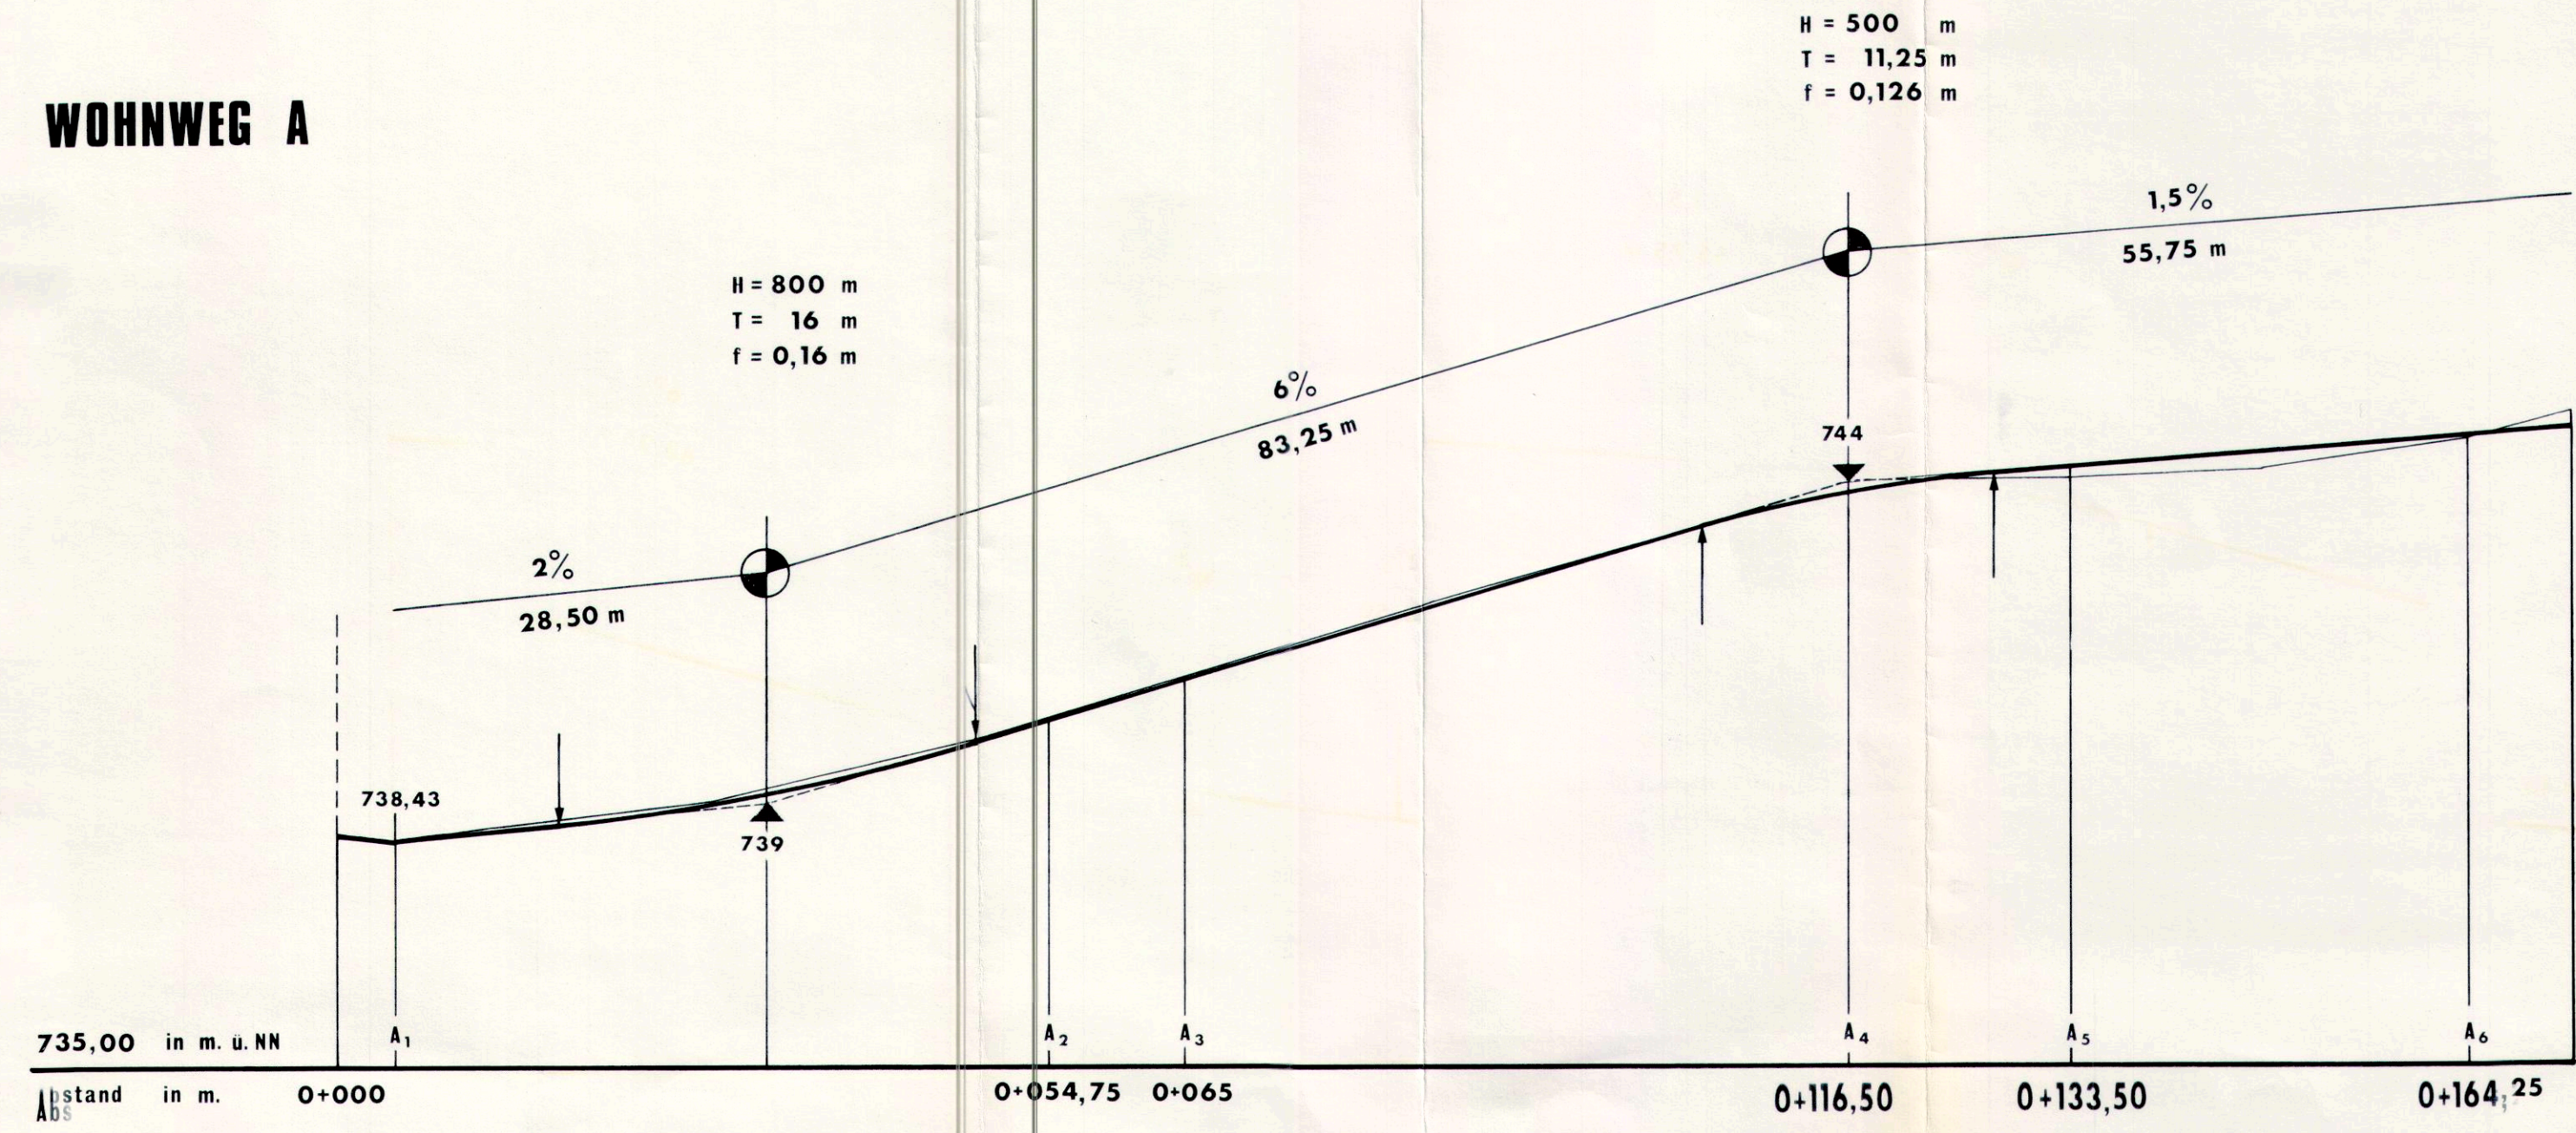

STADT BLUMBERG

STADTTEIL RIEDBÖHRINGEN BEBAUUNGSPLAN "HINTER BAUMGÄRTEN"

Plan **2.1** Längenschnitt M. 1: 500/100

Stadt Blumberg 10. 11. 87	
Der Bürgermeister	
<i>Gewer</i>	
Planung	Okt. 86
Büro für Stadt - und Regionalplanung	
Prof. E. Hangarter + Partner 7502 Malsch	