


 Abgrenzungsvorschlag förmlich festzulegendes Sanierungsgebiet "Stadtmitte II" ca. 7,81 ha

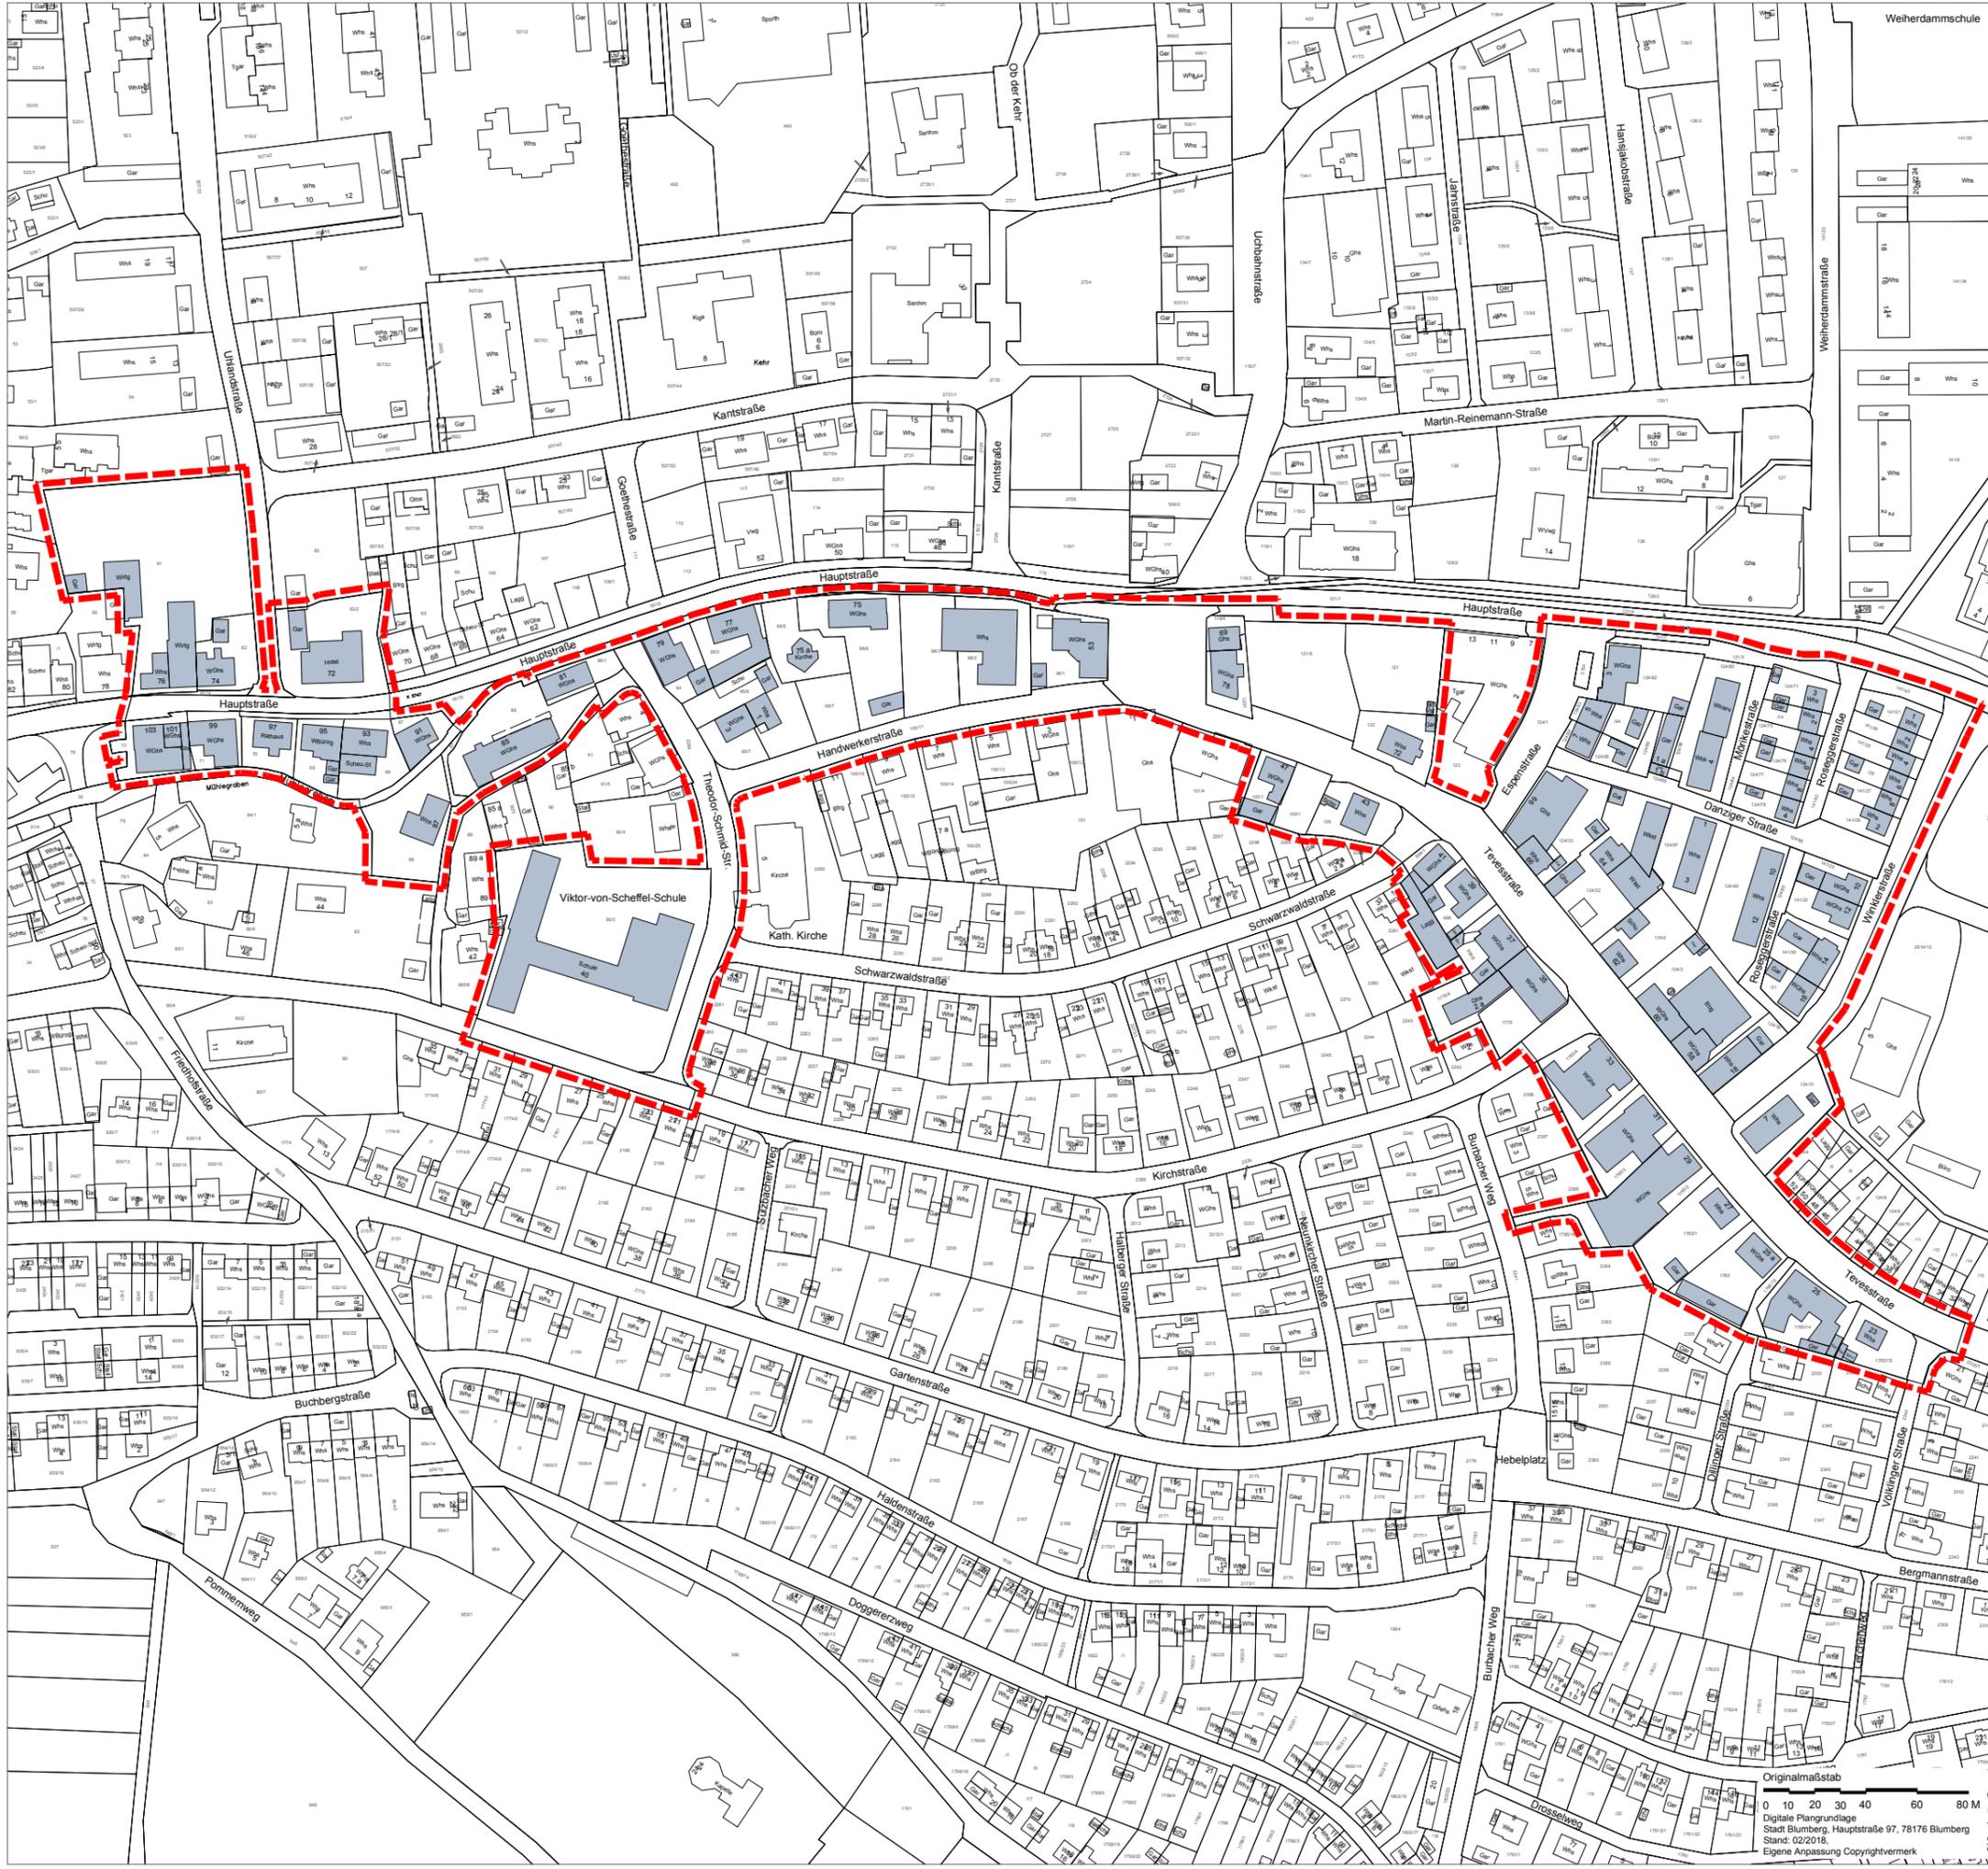

# Stadt Blumberg

Integriertes Entwicklungskonzept -  
Vorbereitende Untersuchungen im Bereich  
**"Stadtmitte II"**

## FÖRMLICHE FESTLEGUNG

Hauptgeschäftsstelle  
Stuttgart  
Olgastraße 54  
70182 Stuttgart

Projekt Nr. 84842  
21.01.2019/ef  
24.01.2019/sawatzki

