
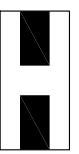


ÜBERSICHTSPLAN M.1:5000

STADT BLUMBERG
BEBAUNUNGSPLAN
BERGARBEITERSIEDLUNG,
4. ÄNDERUNG I

BEBAUNUNGSPLAN
TEVESSTRASSE – NORD
1. ÄNDERUNG I

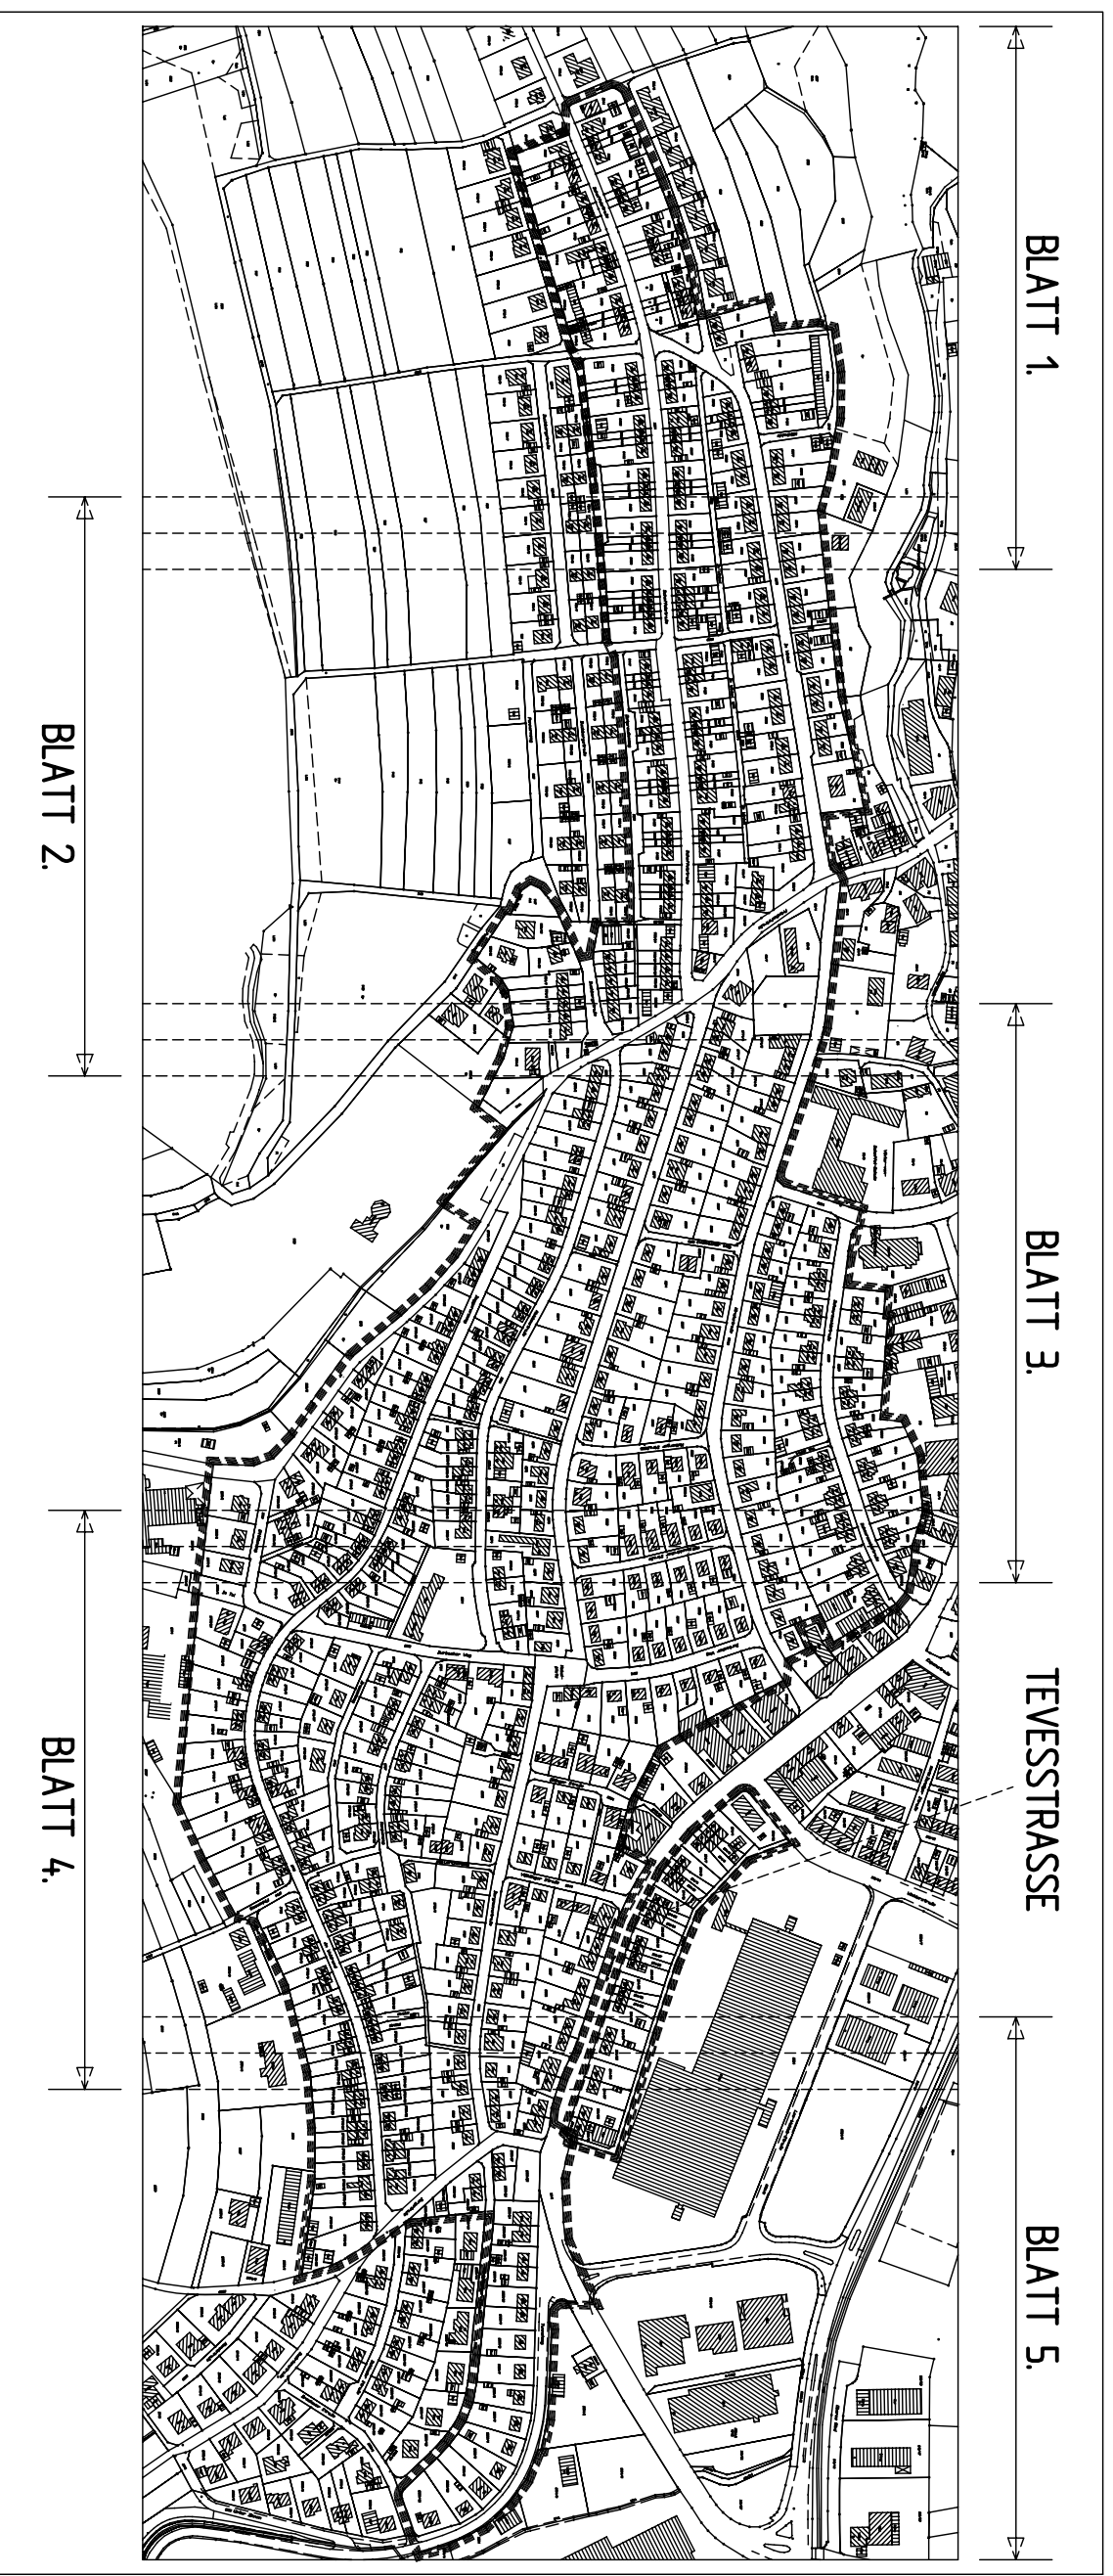

Grenze des räumlichen Geltungsbereiches des Bebauungsplans (§ 9 (7) BauGB).



Ewald Gut
Freier Architekt
Bregstr.16
78183 Hüfingen

Tel.0771/4420, Fax.0771/13063
mail: ewald.gut@architekt.gut.de
www.architekt-gut.de