


Stadt Blumberg

Verbindlicher Bauleitplan
"Dämmlewiesen"
Übersichtsplan M = 1 : 5.000

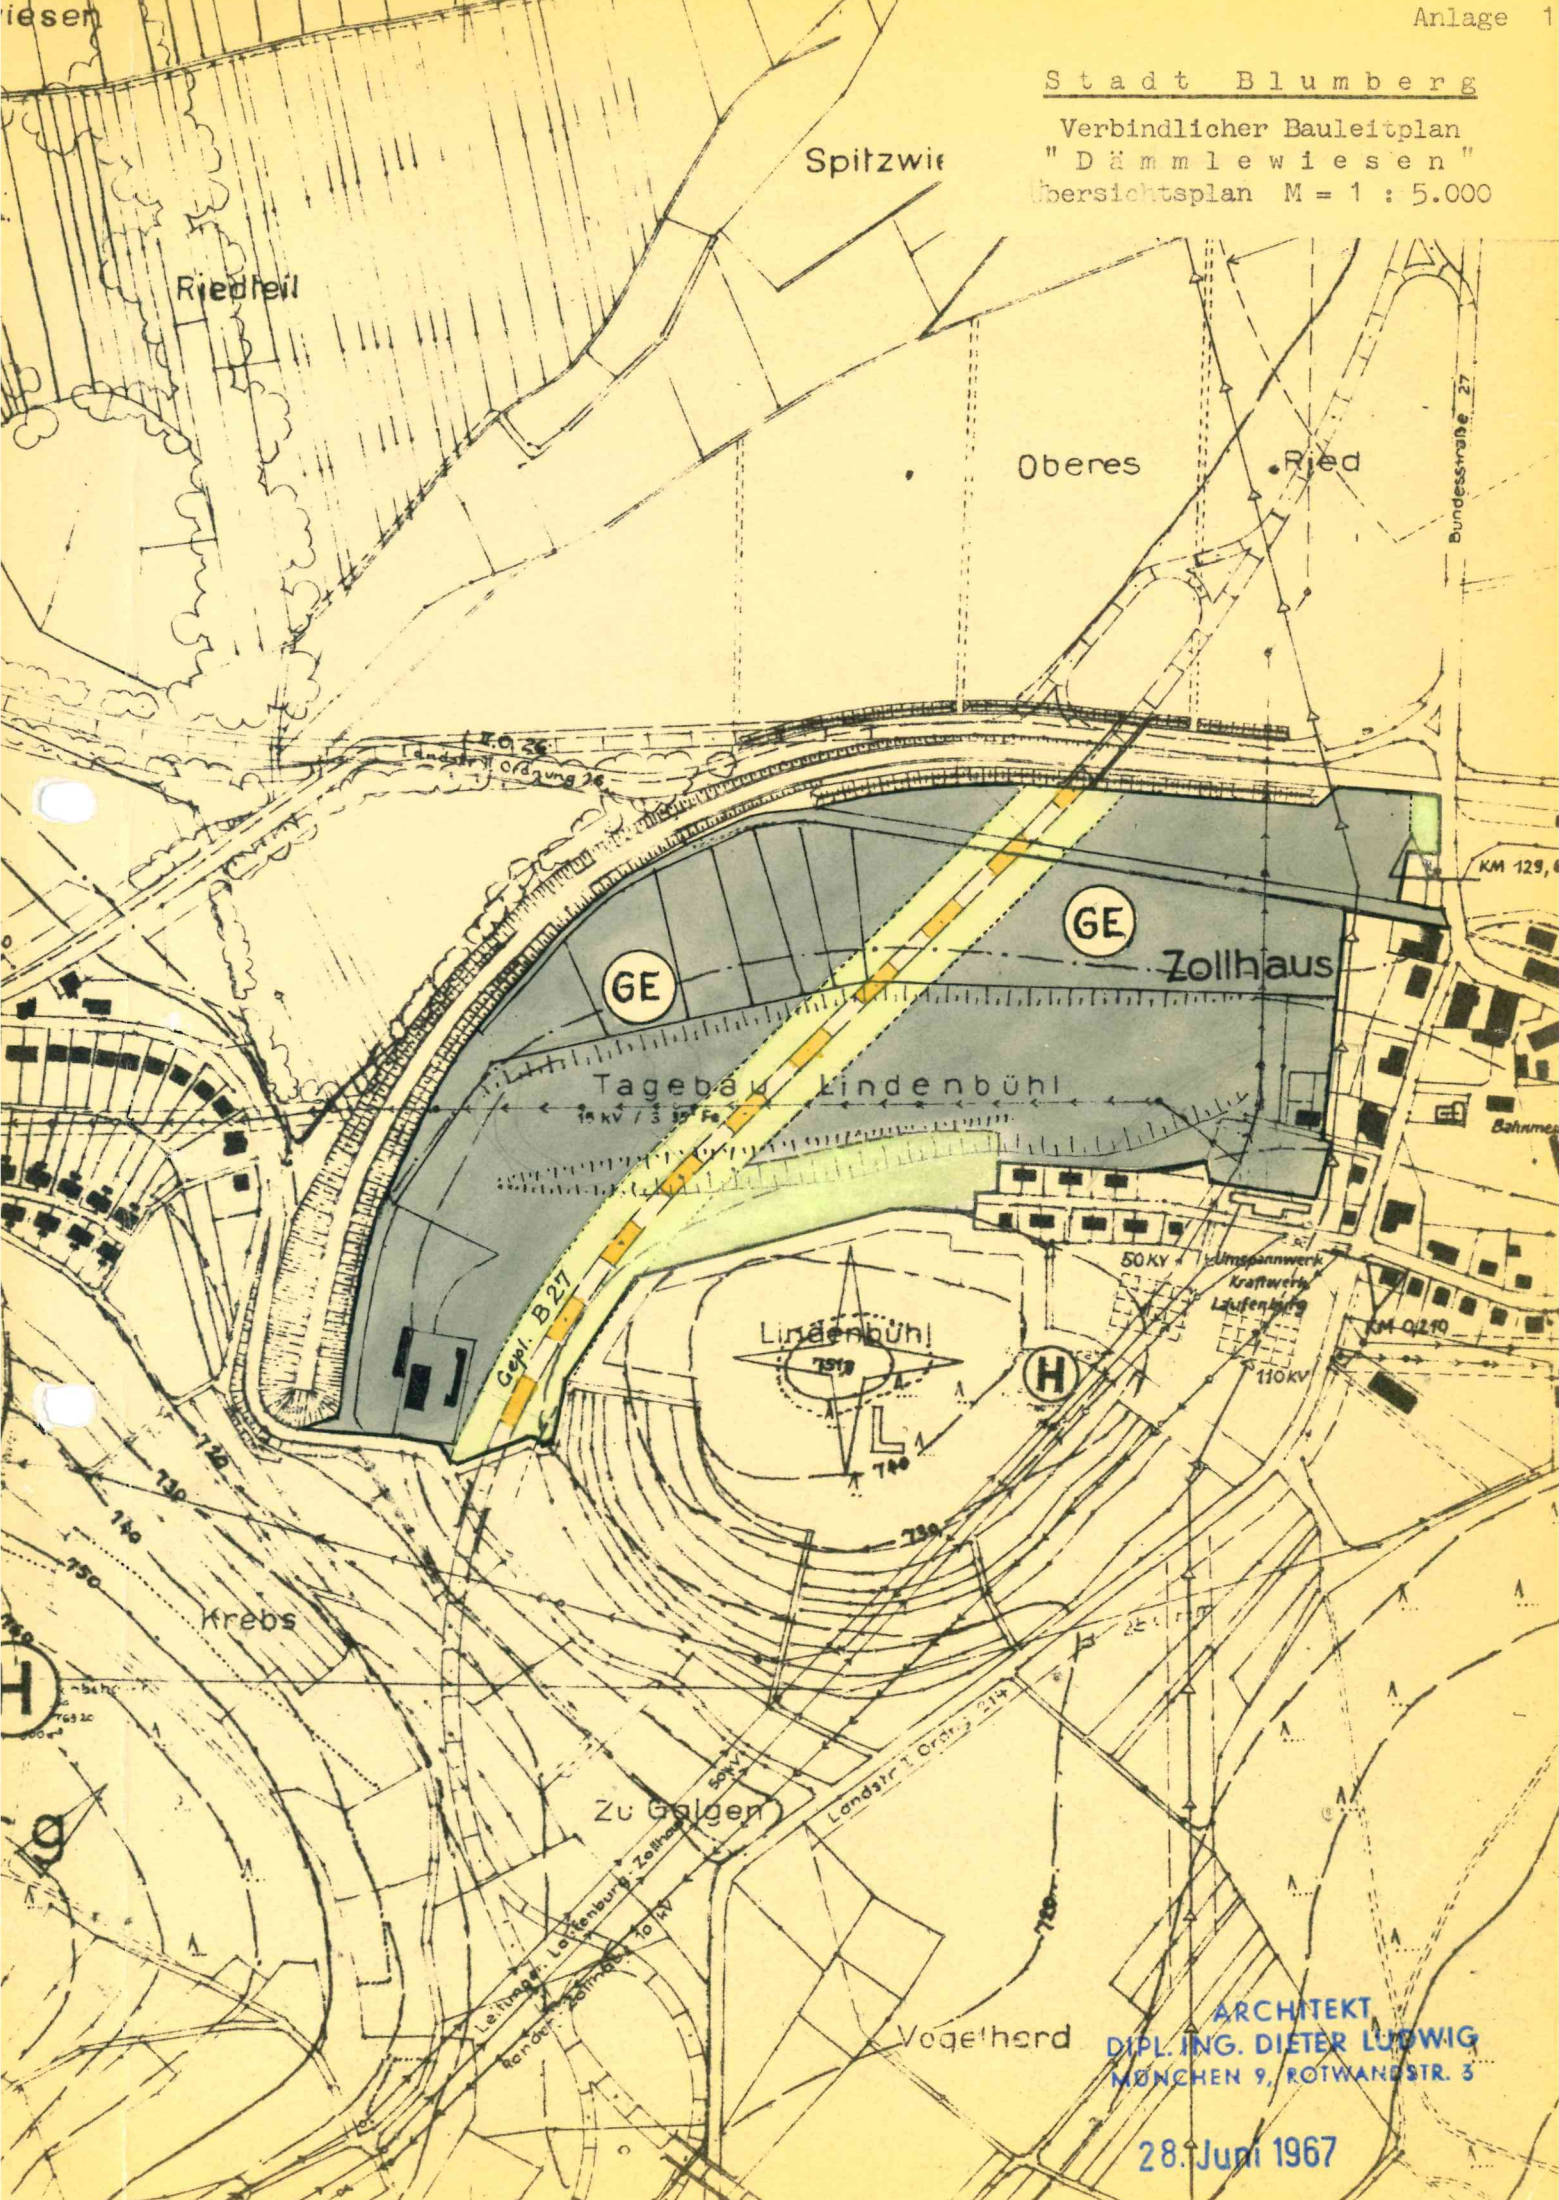

ARCHITEKT
DIPL. ING. DIETER LUDWIG
MÜNCHEN 9, ROTWANDSTR. 3

28. Juni 1967