


Stadt Blumberg

Verbindlicher Bauleitplan  
"Feldbergweg"

Übersichtsplan M = 1 : 5.000

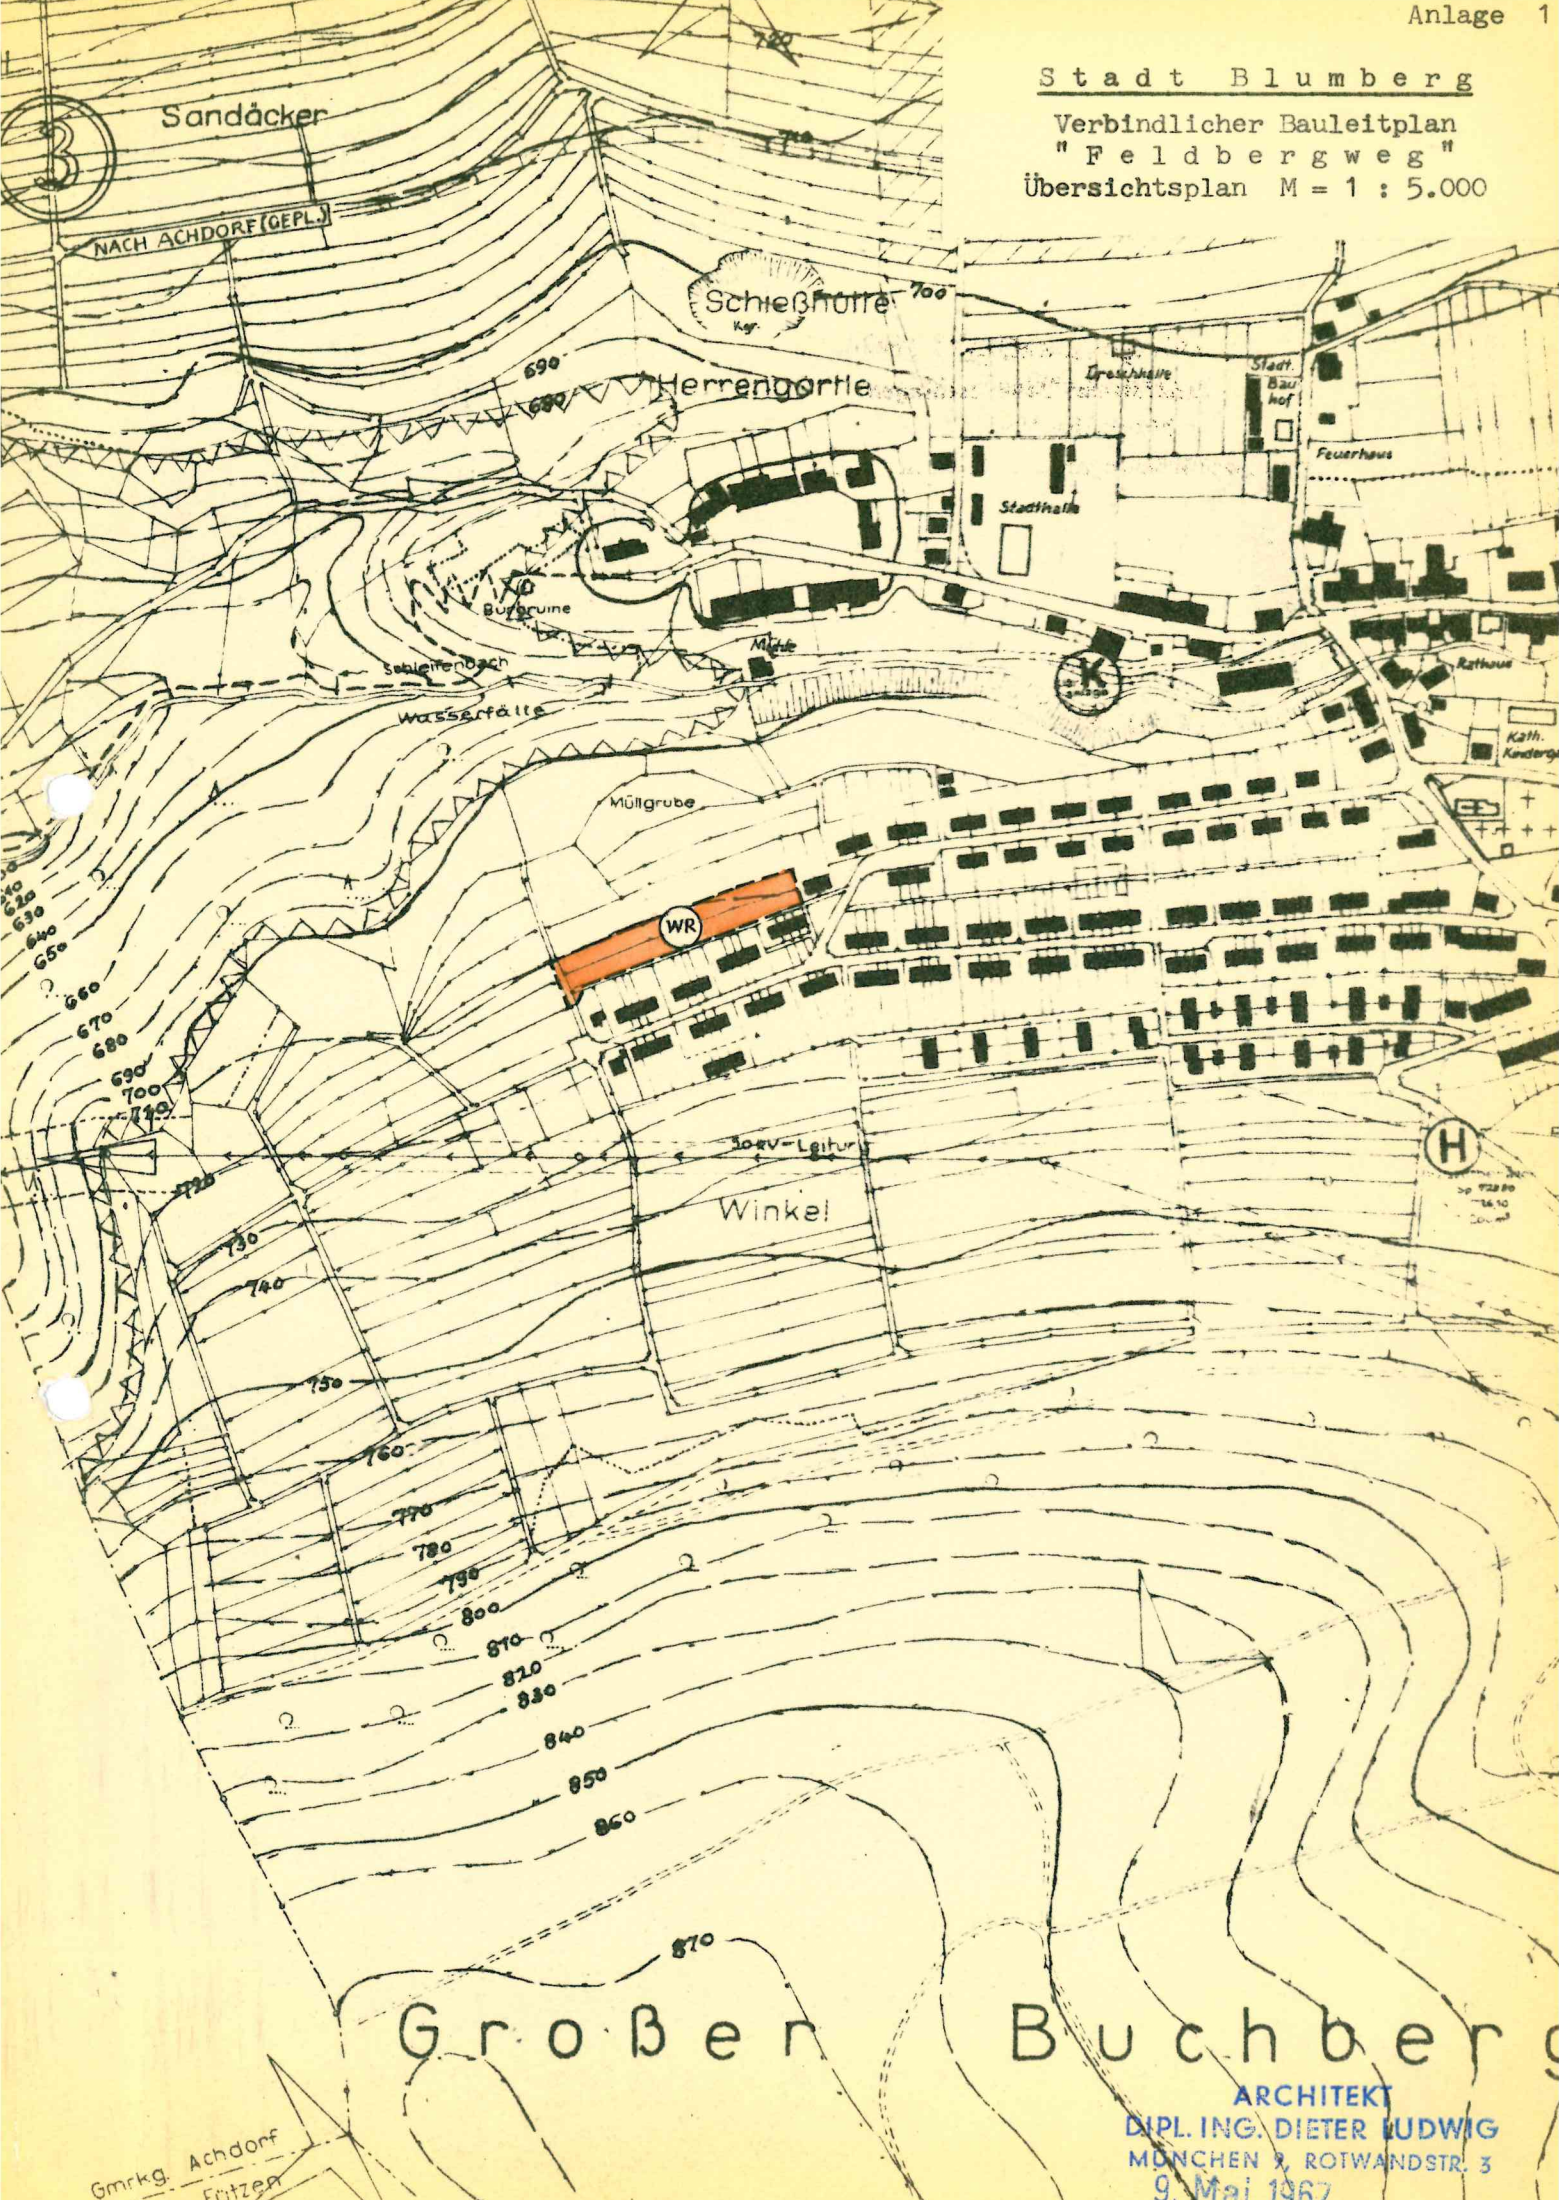

Gmrkg. Achdorf  
Fützen

ARCHITEKT  
DIPL. ING. DIETER LUDWIG  
MÜNCHEN 9, ROTWANDSTR. 3  
9. Mai 1967