Für diese Zeichnung behalten wir uns alle Rechte, auch für den Fall der Patenterteilung und der Eintragung eines anderen gewerblichen Schutzrechtes, vor. Mißbräuchliche Verwendung, wie insbesondere Vervielfältigung und Weitergabe an Dritte ist nicht gestattet; sie kann zivil- und strafrechtlich geahndet werden. BROWN, BOVERI & CIE AG, MANNHEIM

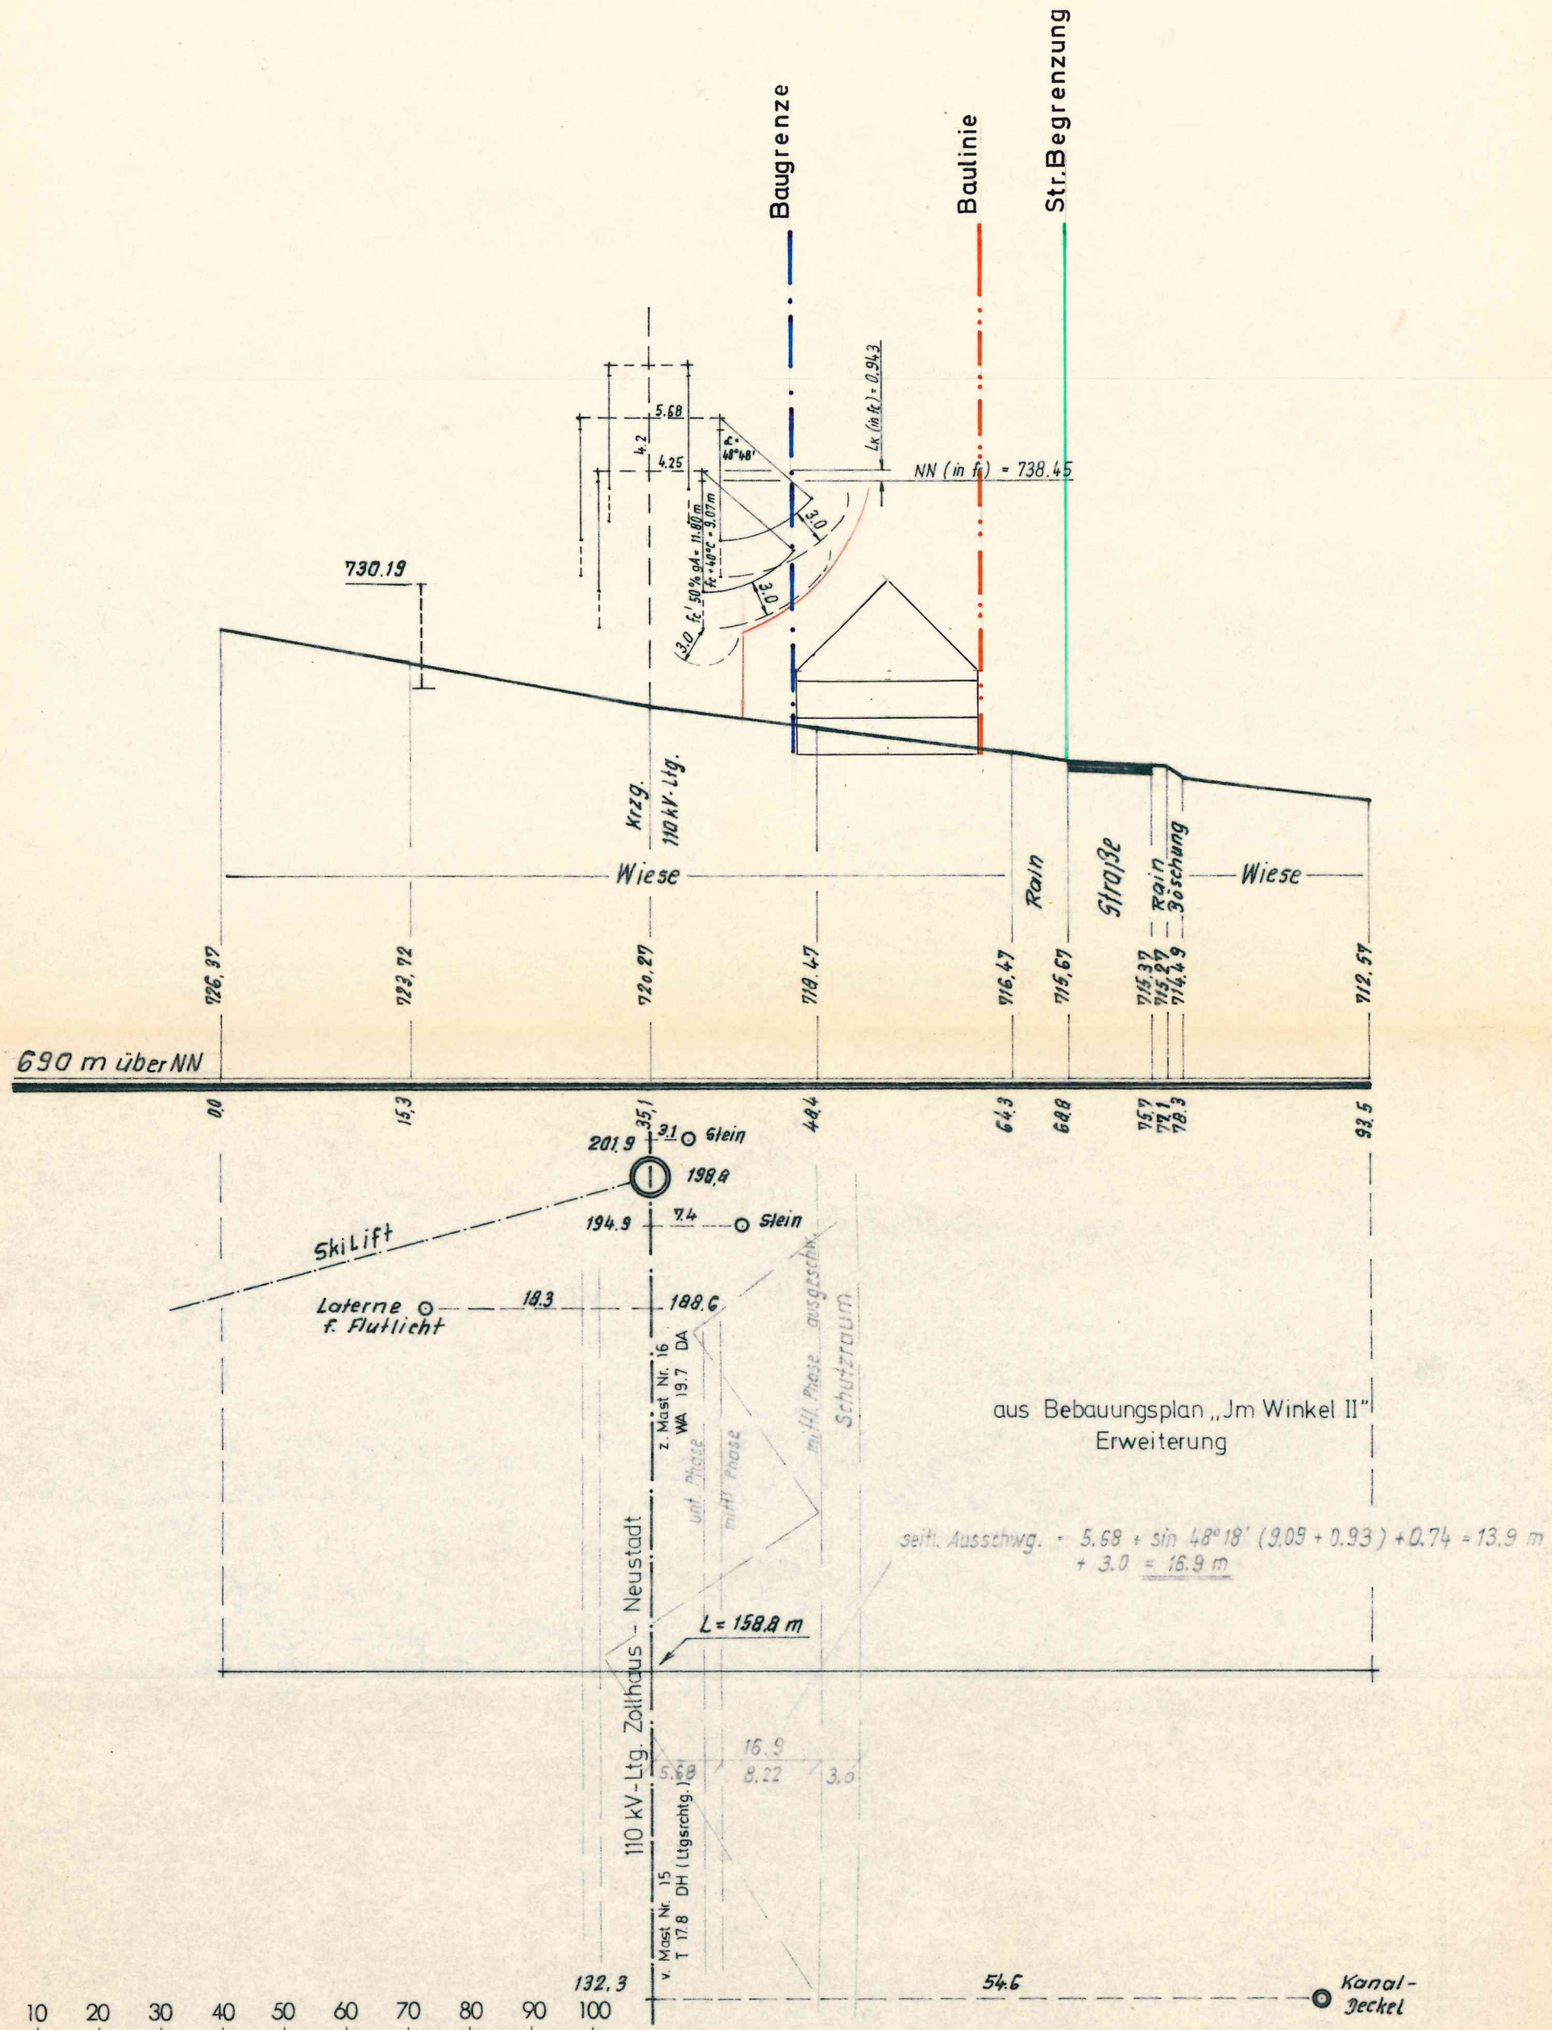

Änderung	Maßstab 1 : 500	Gezeichnet	23.12.76	Ni.	Änd. Nr.	Format A 3	Gruppen-Nr.
		Geprüft			Erstmals verwendet für 110 kV- Ltg. Zollhaus - Neustadt		Entstand. aus
		Normgepr.					Ersatz für
	Abt. Ba. Tiengen	Gesehen				Char. Schl.	Ersetzt d.
	BBC BROWN BOVERI	Querprofil				Zeichnungs-Nr. GtH	Insges. 76 / Blatt 35 / Blatt-Nr. 162

I 2025 T