


STADT BLUMBERG
Baugebiet "Steigäcker"
Planänderung
Deckblatt Plan 3.1
Schnitt II-II M.1:200

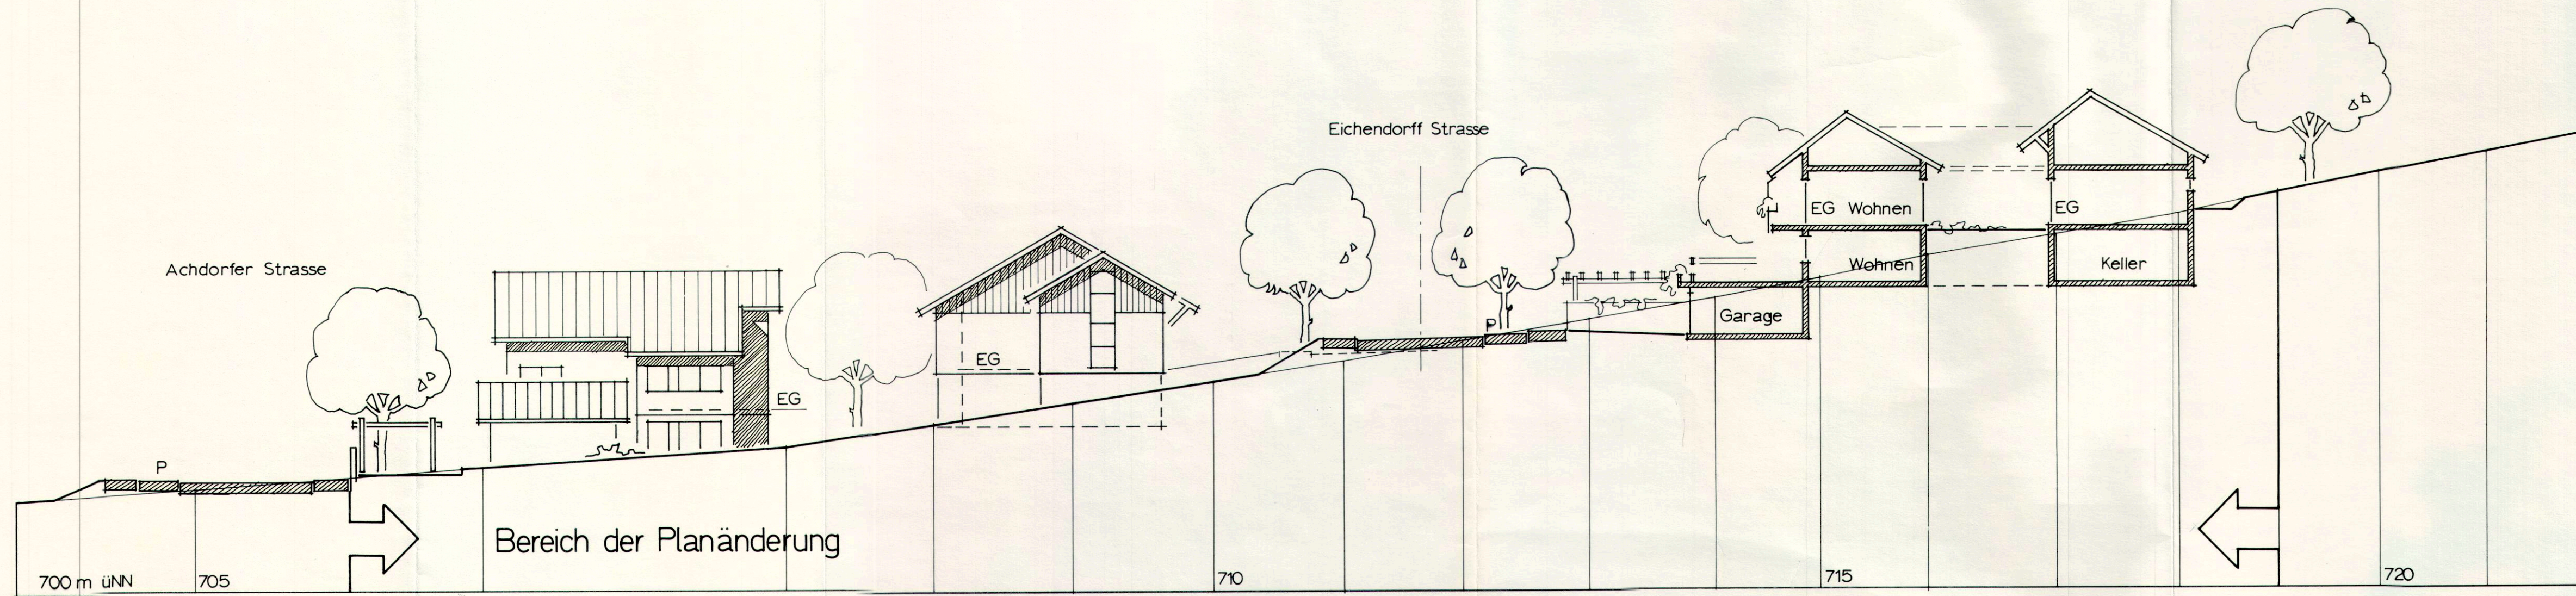

27.06.86

BÜRO FÜR STADT- UND REGIONALPLANUNG
HANGARTER + PARTNER · ARCHITEKTEN
7502 MALSCH, GRÜNE GÄRTEL 12, TEL. 17 77