


Stadt Blumberg
Teilbebauungsplan "Steigacker"
Übersichtsplan M = 1 : 5.000

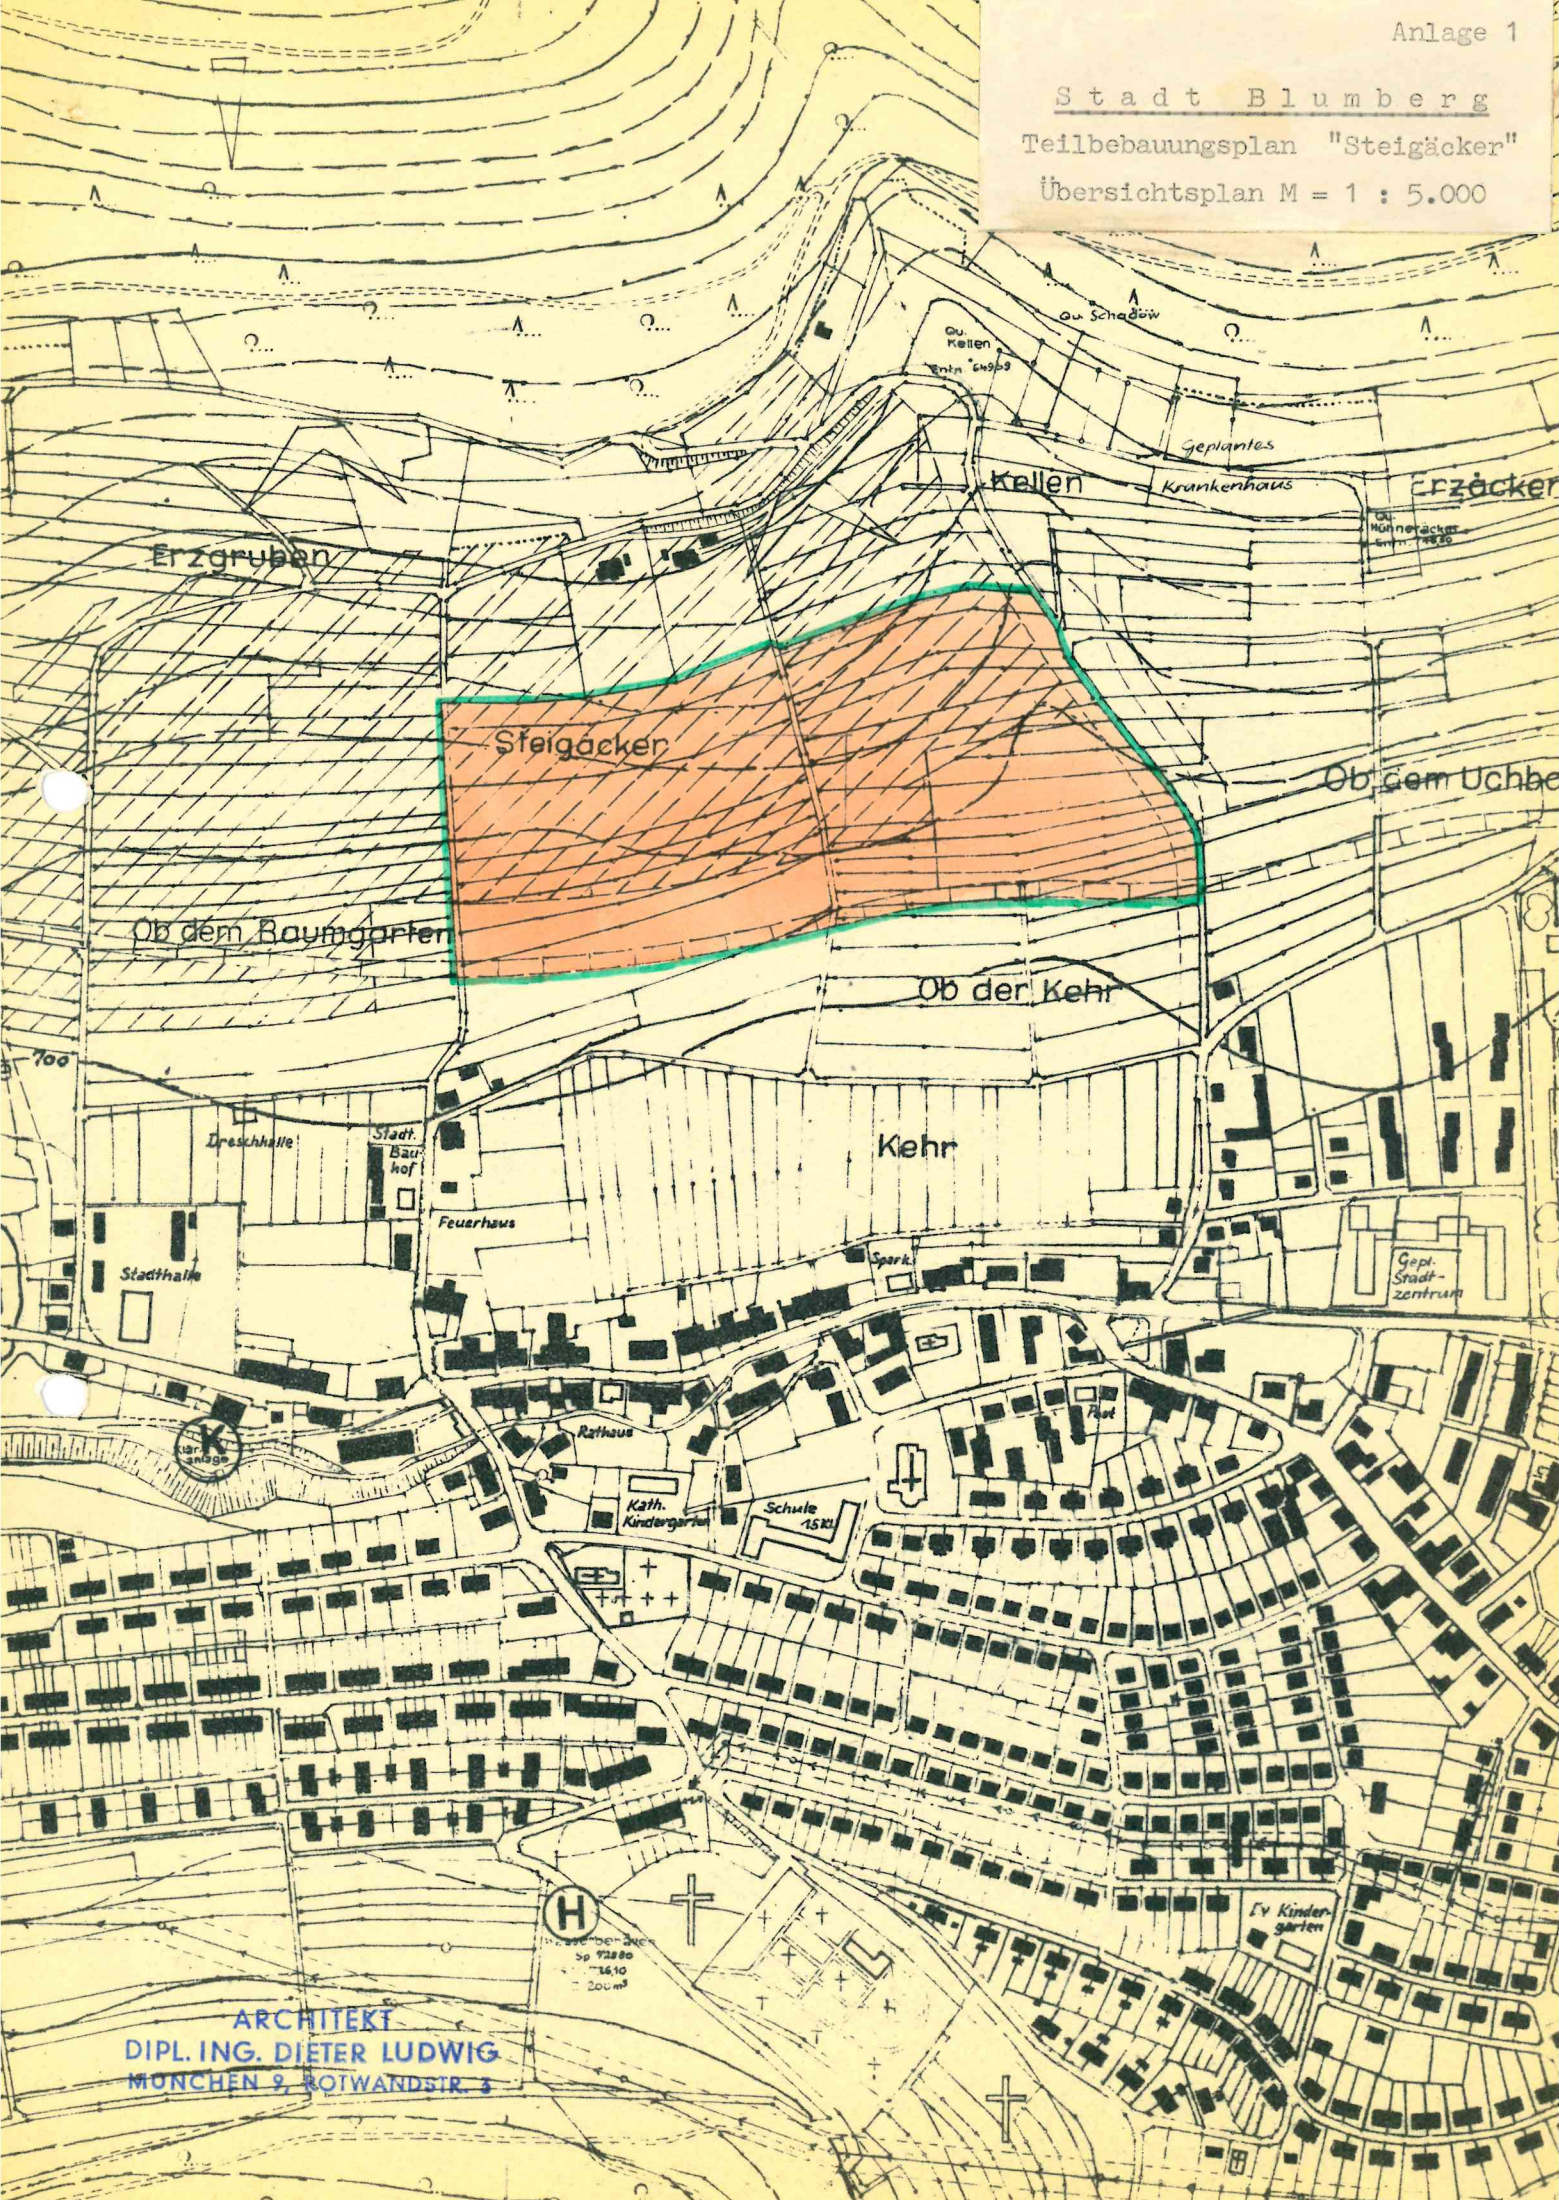

ARCHITEKT
DIPL. ING. DIETER LUDWIG
MÜNCHEN 9, ROTWANDSTR. 3

H
1:5000
Sp 928 80
1610
200m