


Übersichtsblatt M 1:5000
 Teilbebauungsplan "Uchbahn-Achdorferstr. Nord"
 Stadt B l u m b e r g / Baden

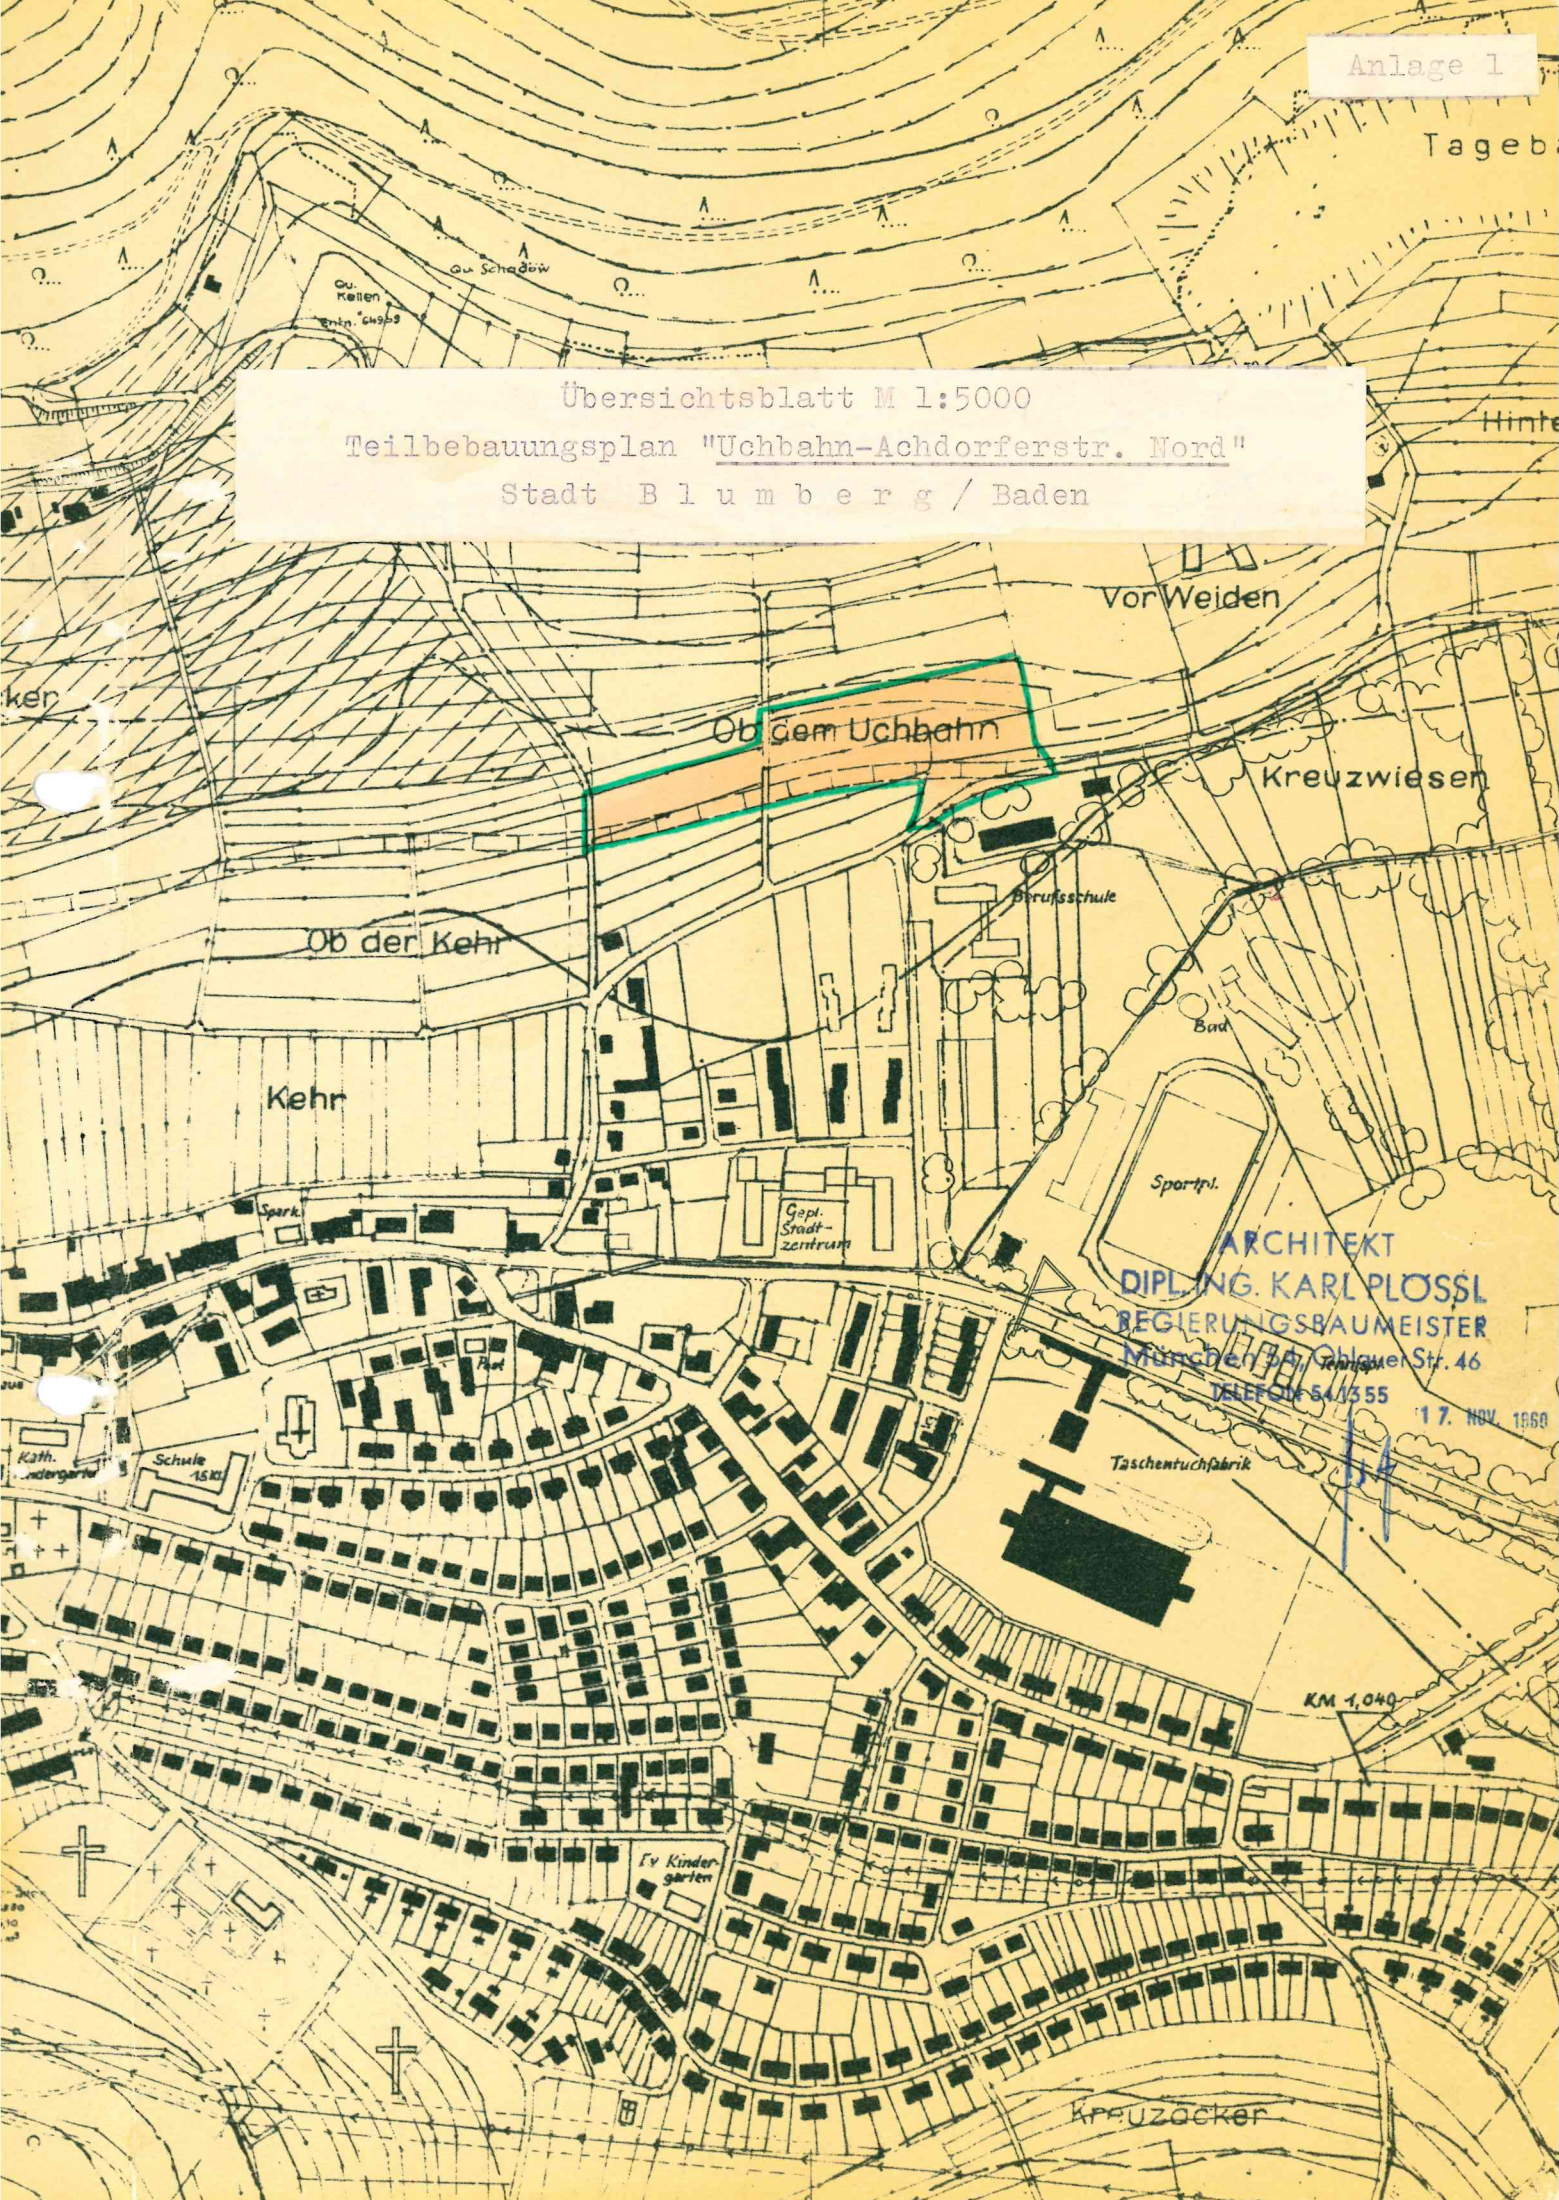

ARCHITEKT
 DIPL. ING. KARL PLOSSL
 REGIERUNGSBAUMEISTER
 München, Ohlauer Str. 46
 TELEFON 541355

17. NOV. 1960

KM 1,040