


STADT
BLUMBERG
 TEILBEBAUUNGSPLAN
 UCHBAHN
 GESTALTUNGSPLAN
 MASSTAB 1:1000

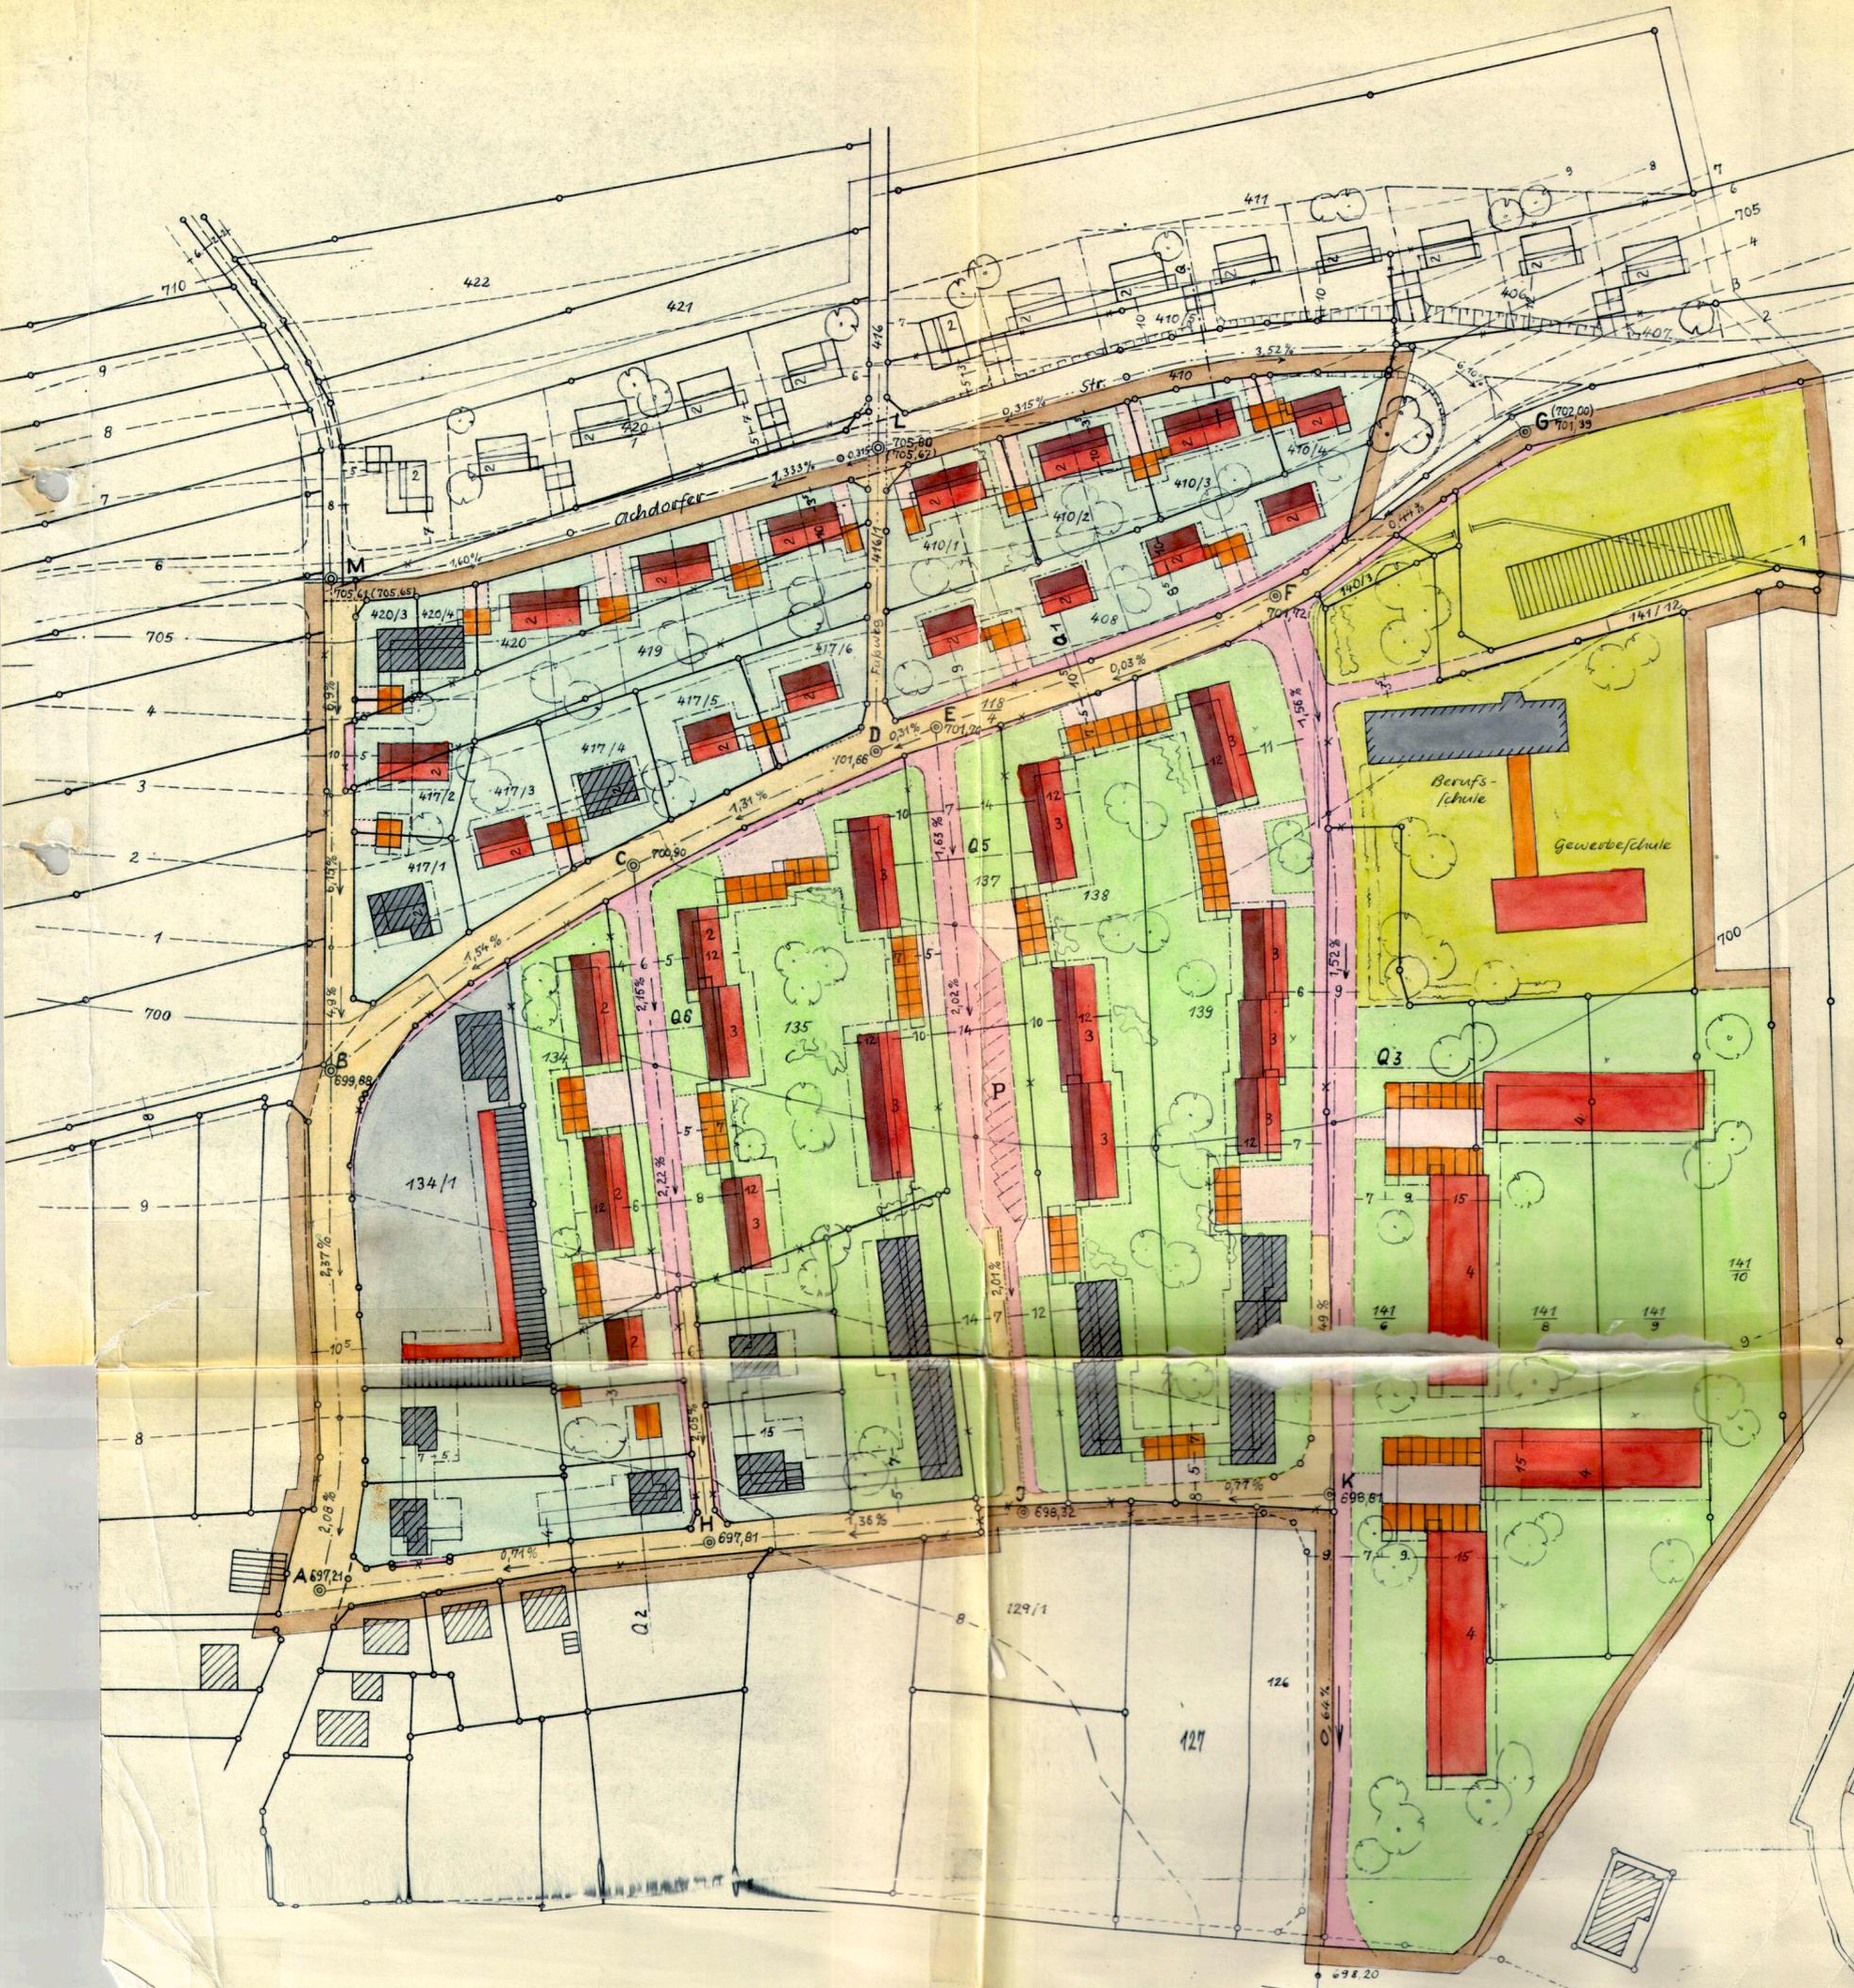

- | | | |
|--|--|--|
| | | GEBÄUDE MIT 1 VOLLGESCHOSS (GESCHOSSZAHL = ARABISCHE ZIFFER)
FLACHDACH 0°-10° NEIGUNG, OHNE ANGLASER + GARAGE TRAUFHÖHE AB 2,20m
L. LADENBAU (ERDGESCHOSSIG) TRAUFHÖHE BIS 3,20m |
| | | GEBÄUDE MIT 2 BEZU 3 VOLLGESCHOSS (GESCHOSSZAHL = ARAB. ZIFFER)
FLACHGENEIGTES DACH 10°-30° NEIGUNG KEIN DACHAUSBAU |
| | | GEBÄUDE MIT 4 VOLLGESCHOSS UND FLACHDACH |
| | | ÖFFENTLICHE BEDARFSFLÄCHE |
| | | GARTEN EINGEZÄUNT |
| | | GARTEN NICHT EINGEZÄUNT |
| | | GEWERBLICH GENUTZTE FLÄCHEN EINGEZÄUNT |
| | | STRASSEN, ÖFFENTLICHE WEGE U. PARKPLATZFLÄCHEN |
| | | PRIVATE BZW. GEMEINSCHAFTLICHE WEGE U. PARKPLATZFL. |
| | | BESTEHENDES, VERBLEIBENDES GEBÄUDE |
| | | BESTEHENDES, WEGFALLENDENDES GEBÄUDE |
| | | BÄUME UND BUSCHWERK |
| | | GEWÄSSER |
| | | GRENZE DES PLANUNGSGEBIETES |
| | | BESTEHENDE UND VERBLEIBENDE GRUNDSTÜCKSGRENZE |
| | | GEPLANTE GRUNDSTÜCKSGRENZE |
| | | AUFZUBEHENDENDE GRUNDSTÜCKSGRENZE |

DER ARCHITEKT:
 ARCHITEKT
 DIPL. ING. DIETER LUDWIG
 MÜNCHEN 9, ROTWANDSTR. 1
 MÜNCHEN, DEN 20. 12. 1965.

DER STADTRAT:

 BLUMBERG, DEN 16. 3. 65