Teil 2
Anlage 2

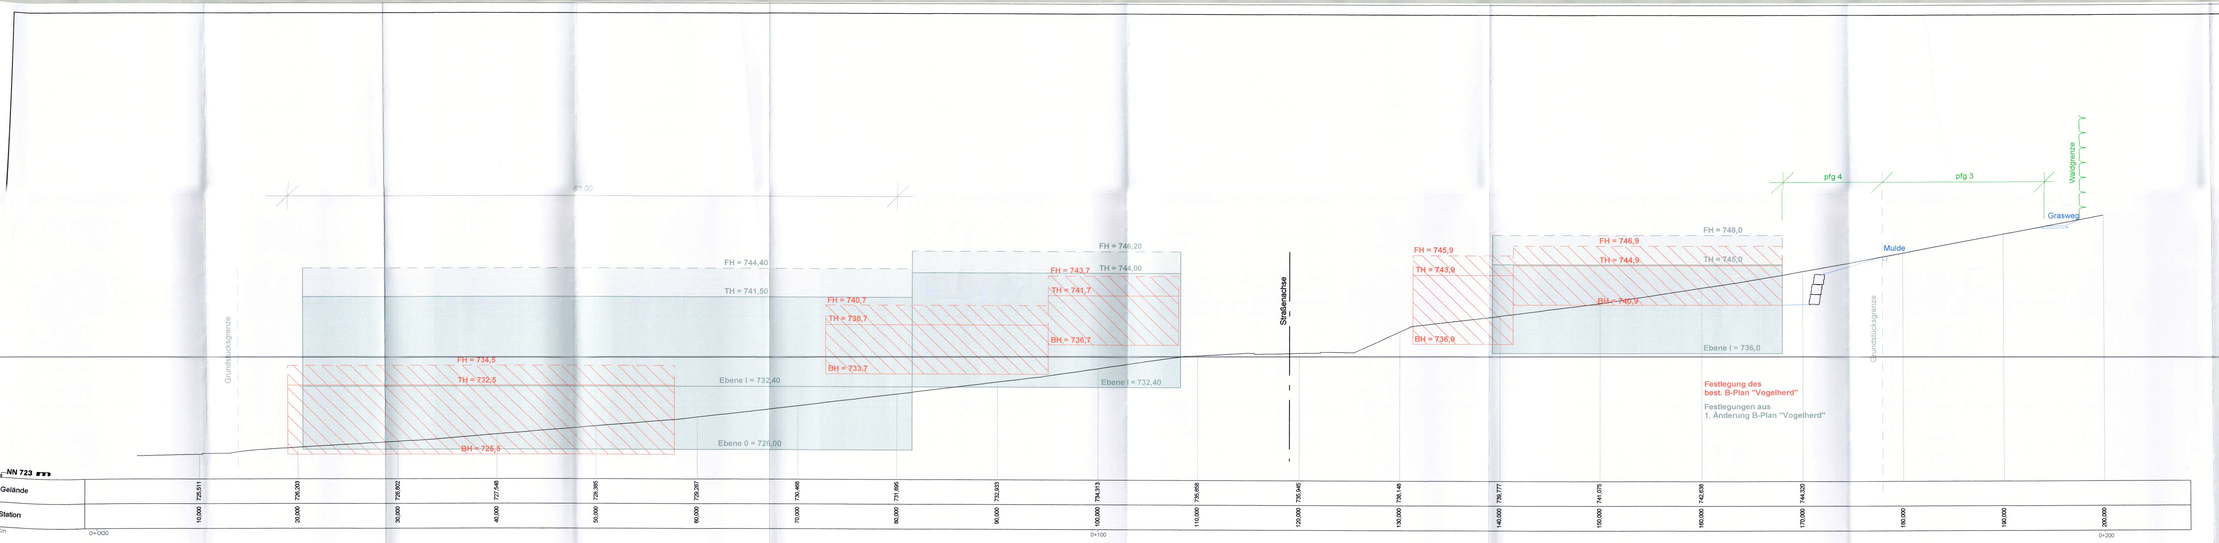

Schnitt 2

Breinlinger Ingenieure Tuttlingen - Stuttgart	Kenzelstraße 1-4 78532 Tuttlingen	T +49 7461 1840 F +49 7461 1840-100	www.breinlinger.de office@breinlinger.de
PROJEKT BG Vogelherd			BL.
STATION			
Q U E R P R O F I L E	M = 200	DATUM 14.05.2012	
Datei: Schnitt_ 1+2+3		in G:_STRASS_T12_007	