


### LEGENDE PLANUNG

	RENDEGRÜNG HECKENARTIG		VERSORGUNGSANLAGEN
	BOSCHUNGSBEPLANZUNG HECKENARTIG		GRASWEG / WASSERGEBINDE DECKE
	AUSBILDUNG EINES WALDSAUMES		ÜBERBAUBARE GRUNDSTÜCKSFÄCHE MIT DACHENTWASSERUNG
	KBAUTSAUM - MAGERE AUSPRÄGUNG		WASSERGRÄBEN
	PFLANZGEBOT - KLEINKRÖNIGE BÄUME		NATURSTEINMAUER
	ÜBERBAUBARE GRUNDSTÜCKSFÄCHE		STELLFÄCHE BEGRÜNT
	NICHTÜBERBAUBARE GRUNDSTÜCKSFÄCHE / VORGÄRTE		LKW-STELLFÄCHE ASPHALTIERT
	GRÜNLÄCHEN IM VERKEHRSRAUM		STELLFÄCHE FA. LUTZ
	PFLANZGEBOT - GROSSKRÖNIGE BÄUME		WEIÖ. ERSCHLIESSUNGSSTRASSEN, ASPHALTIERT

### PLANUNG

Strukturtyp	Flächen-größe (in qm)	Bewertung Stadtklimatische Funktion	Grundwasserschutz	Bodenschutz	Biotoschutz	Erfolgsfunktion, Landschaftsbild	Bewertung der Maßnahme
ÜBERBAUBARE GRUNDSTÜCKSFÄCHE ZIFFER 2	44400	negativ - Strahlungsfäche erhöht	negativ - Versiegelung	negativ - Versiegelung	negativ - Einschränkung des Biotoptverbands	negativ - Einschränkung durch Bebauung	Negativ Versiegelungsgrad und Strahlungsfäche erhöht
ÜBERBAUBARE GRUNDSTÜCKSFÄCHE MIT DACHENTWASSERUNG ZIFFER 13	25800	negativ - Strahlungsfäche erhöht	mittel - Versickerung - Problemzone durch mögliche Verunreinigungen	negativ - Versiegelung	negativ - Einschränkung des Biotoptverbands	negativ / Minderwertig - Versiegelungsgrad erhöht - Strahlungsfäche erhöht - Versickerung über Dachentwässerung	Negativ Versiegelungsgrad und Strahlungsfäche erhöht
NICHTÜBERBAUBARE GRUNDSTÜCKSFÄCHE / VORGÄRTE ZIFFER 3	21000	mittel - Ausgleichsfunktion	gering	gering	gering	mittel - Gleichung und Einbindung der Baukörper	Ausgleich - präventive, gestalterische Maßnahme
KRAUTSAUM MAGERE AUSPRÄGUNG ZUR VERKEHRSAUFHALTUNG ZIFFER 10	4500	hoch - Ausgleichsfunktion	hoch - Retention	hoch - Retention	hoch - Förderung des Biotoptverbands	hoch - Stärkung der Landschaftstypischen Ausstattung	Ausgleich - Fortsetzung und Freihaltung des Halbtrockenraums
BOSCHUNGSBEPLANZUNG STRAUCHARTIG ZIFFER 9	3000	hoch - Ausgleichsfunktion	hoch - Retention	hoch - Retention	mittel - Retention	mittel - Vertikale Einbindung der Baukörper	Ausgleich - Vertikale Einbindung der Baukörper
BOSCHUNG HECKENARTIG - PFLANZGEBOT ZIFFER 8	10800	hoch - Ausgleichsfunktion	hoch - Retention	hoch - Retention	hoch - Förderung des Biotoptverbands	hoch - Stärkung der Landschaftstypischen Ausstattung	Ausgleich - Fortsetzung und Freihaltung des Halbtrockenraums
RANDEINGRÜNGUNG HECKENARTIG ZIFFER 7.1 UND 7.2	4400	hoch - Ausgleichsfunktion	hoch - Retention	hoch - Retention	hoch - Förderung des Biotoptverbands	hoch - Stärkung der Landschaftstypischen Ausstattung	Ausgleich - Fortsetzung und Freihaltung des Halbtrockenraums
ENTWÄSSERUNGSRABEN ZIFFER 14	1600	gering	mittel - Retention	mittel - Retention	mittel - Retention	mittel - Gleichung und Einbindung der Baukörper	Ausgleich - präventive, gestalterische Maßnahme
GRÜNLÄCHEN IM VERKEHRSRAUM ZIFFER 4	2700	gering	mittel - Retention	mittel - Retention	mittel - Retention	mittel - Gleichung und Einbindung der Baukörper	Ausgleich - präventive, gestalterische Maßnahme
NATURSTEINMAUER ZIFFER 15	1100	gering	gering	gering	mittel - Retention	mittel - Gleichung und Einbindung der Baukörper	Ausgleich - präventive, gestalterische Maßnahme
GRASWEG / WASSERGEBINDE DECKE ZIFFER 12	2900	gering	gering	gering	gering	gering	Günstigerweise, gestalterische Maßnahme
ASPHALT - (STRASSE / GEHRADWEG) ZIFFER 17	16100	negativ - Strahlungsfäche erhöht	negativ - Versiegelung	negativ - Versiegelung	negativ - Einschränkung des Biotoptverbands	negativ - Einschränkung durch Bebauung	Negativ Versiegelungsgrad und Strahlungsfäche erhöht
STELLFÄCHE BEGRÜNT ZIFFER 16.1	2900	gering	negativ - Retention	negativ - Versiegelung	gering	gering	Günstigerweise, gestalterische Maßnahme
LKW-STELLFÄCHE BEGRÜNT ZIFFER 16.2	200	negativ - Strahlungsfäche erhöht	negativ - Versiegelung	negativ - Versiegelung	negativ - Einschränkung des Biotoptverbands	negativ - Einschränkung durch Bebauung	Negativ Versiegelungsgrad und Strahlungsfäche erhöht
STELLFÄCHE FA. LUTZ BEGRÜNT/WASSERGEH. ZIFFER 16.3	6500	gering	negativ - Retention	negativ - Versiegelung	gering	gering	Günstigerweise, gestalterische Maßnahme
VERSORGUNGSANLAGEN ZIFFER 11	21100	negativ - Strahlungsfäche erhöht	negativ - Versiegelung	negativ - Versiegelung	negativ - Einschränkung des Biotoptverbands	negativ - Einschränkung durch Bebauung	Negativ Versiegelungsgrad und Strahlungsfäche erhöht
KLEINKRÖNIGE BÄUME - PFLANZGEBOT ZIFFER 5	28 Stück	hoch - Beschattung der Strahlungsfäche	mittel - Retention	mittel - Retention	mittel - Retention	mittel - Gleichung und Einbindung der Baukörper	Ausgleich - präventive, gestalterische Maßnahme
GROSSKRÖNIGE BÄUME - PFLANZGEBOT ZIFFER 6	51 Stück	hoch - Beschattung der Strahlungsfäche	mittel - Retention	mittel - Retention	mittel - Retention	mittel - Gleichung und Einbindung der Baukörper	Ausgleich - präventive, gestalterische Maßnahme

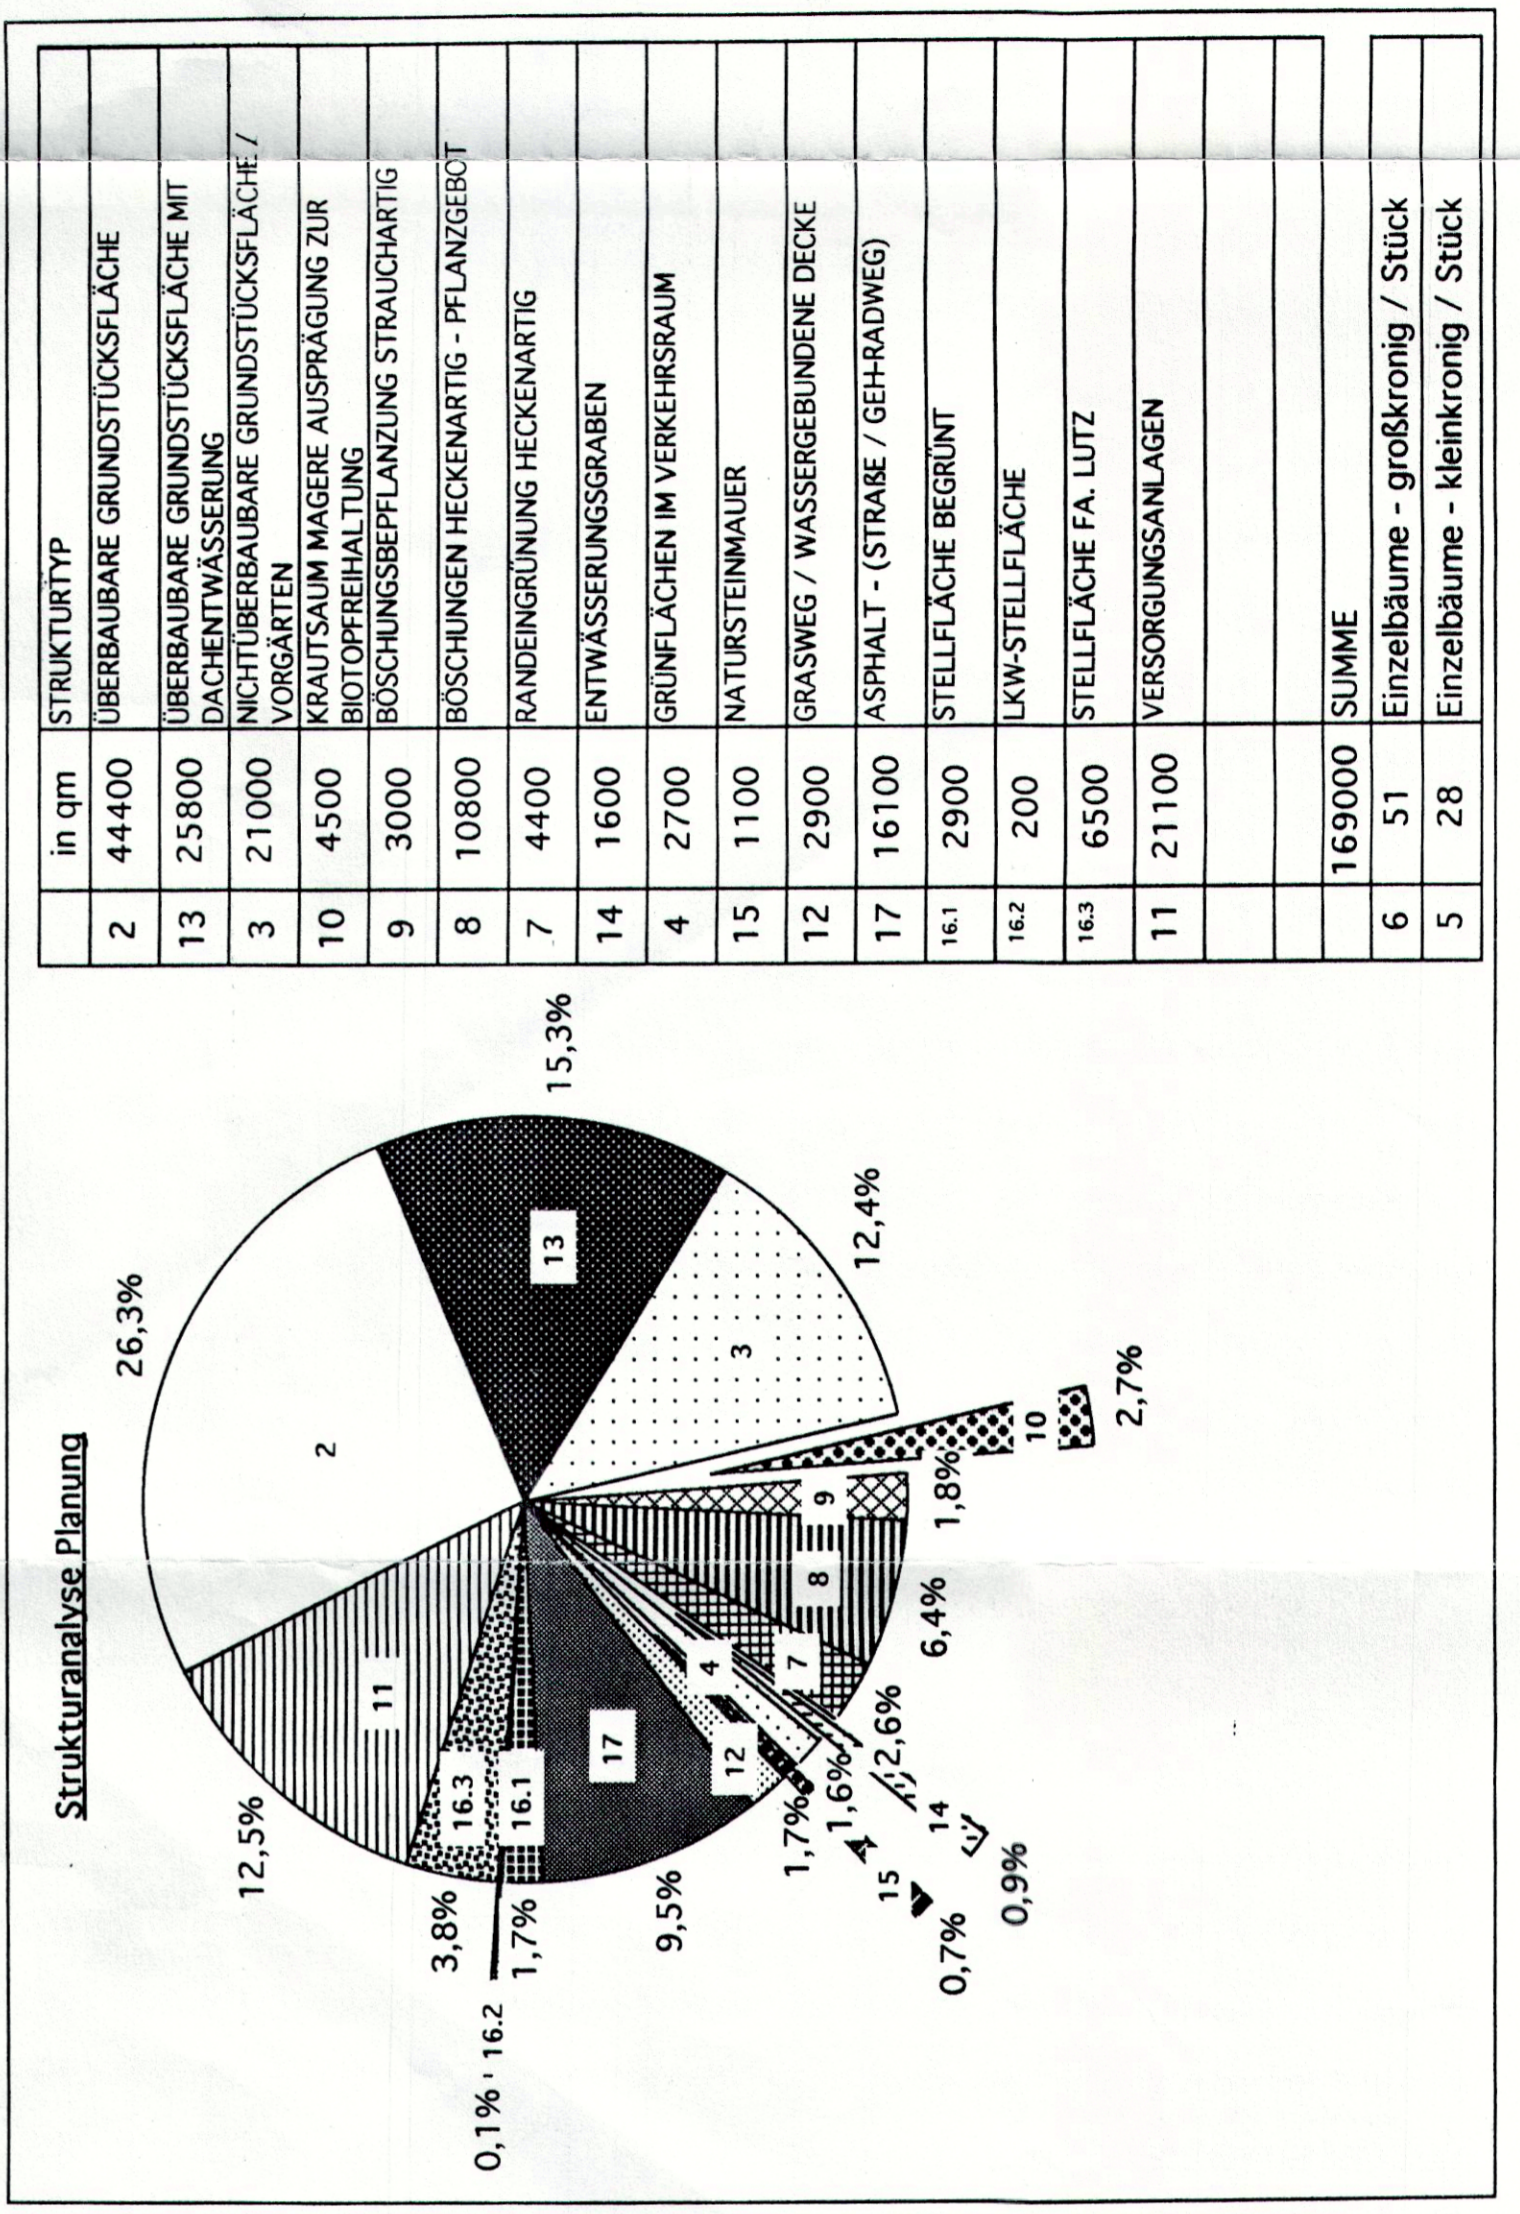

**PS** PS GESELLSCHAFT FÜR BAULANDERSCHLIESSUNG mbH  
 Willi - Bleicher - Str. 3  
 73033 Goppingen  
 Tel. 07161/97810-0 Fax 07161/97810-33

AUFTRAG  
 FA. PS FÜR DIE STRUKTURANALYSE - PLANUNG

PLAN  
 GOP VOGELHEDER STRUKTURANALYSE - PLANUNG

M 1:1000 R.B.