




Schnitt 2

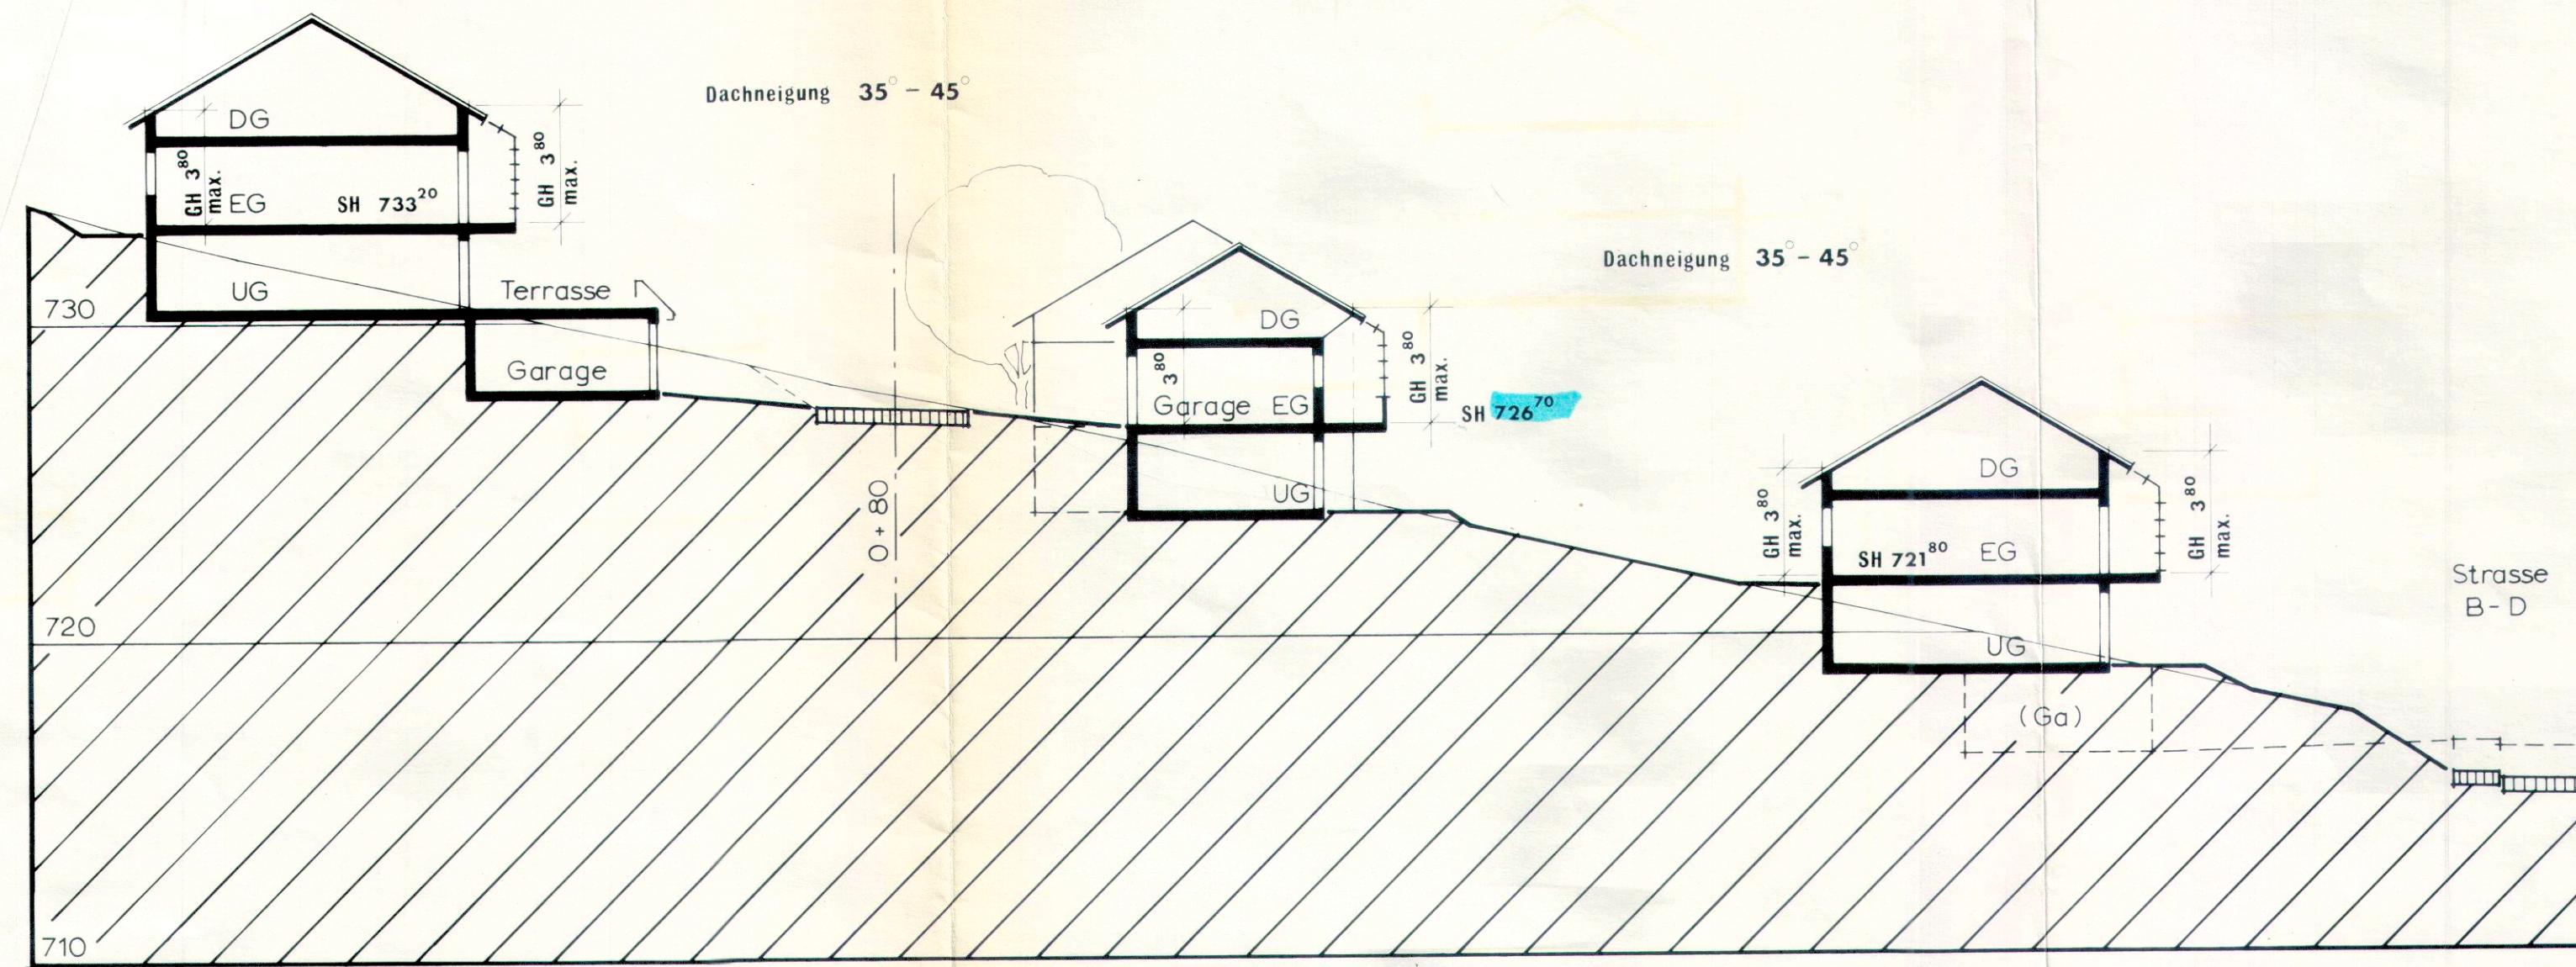

Schnitt 3

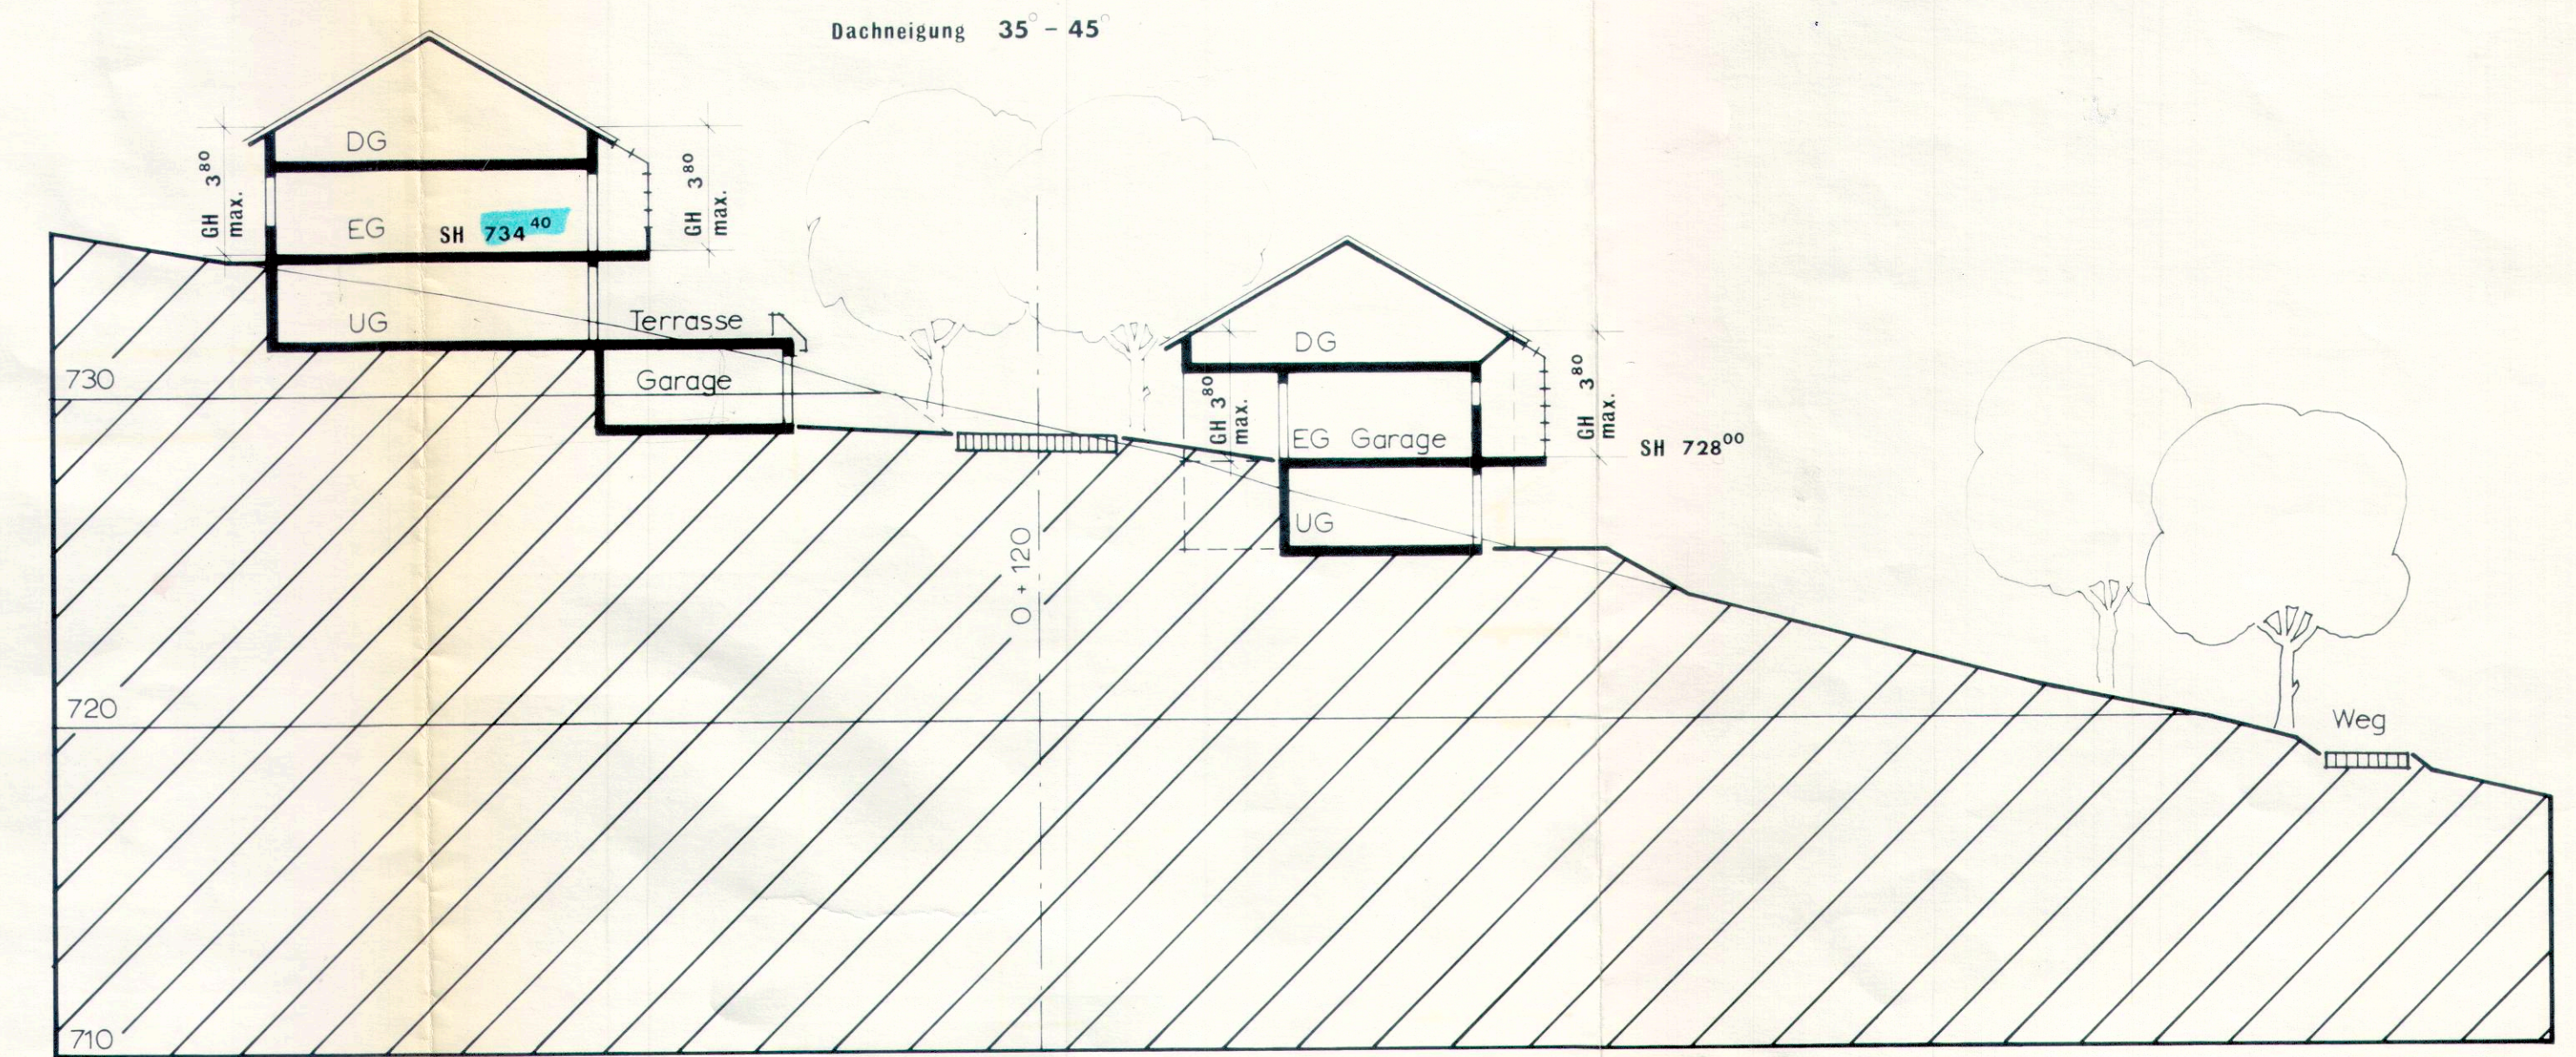

Schnitt 1

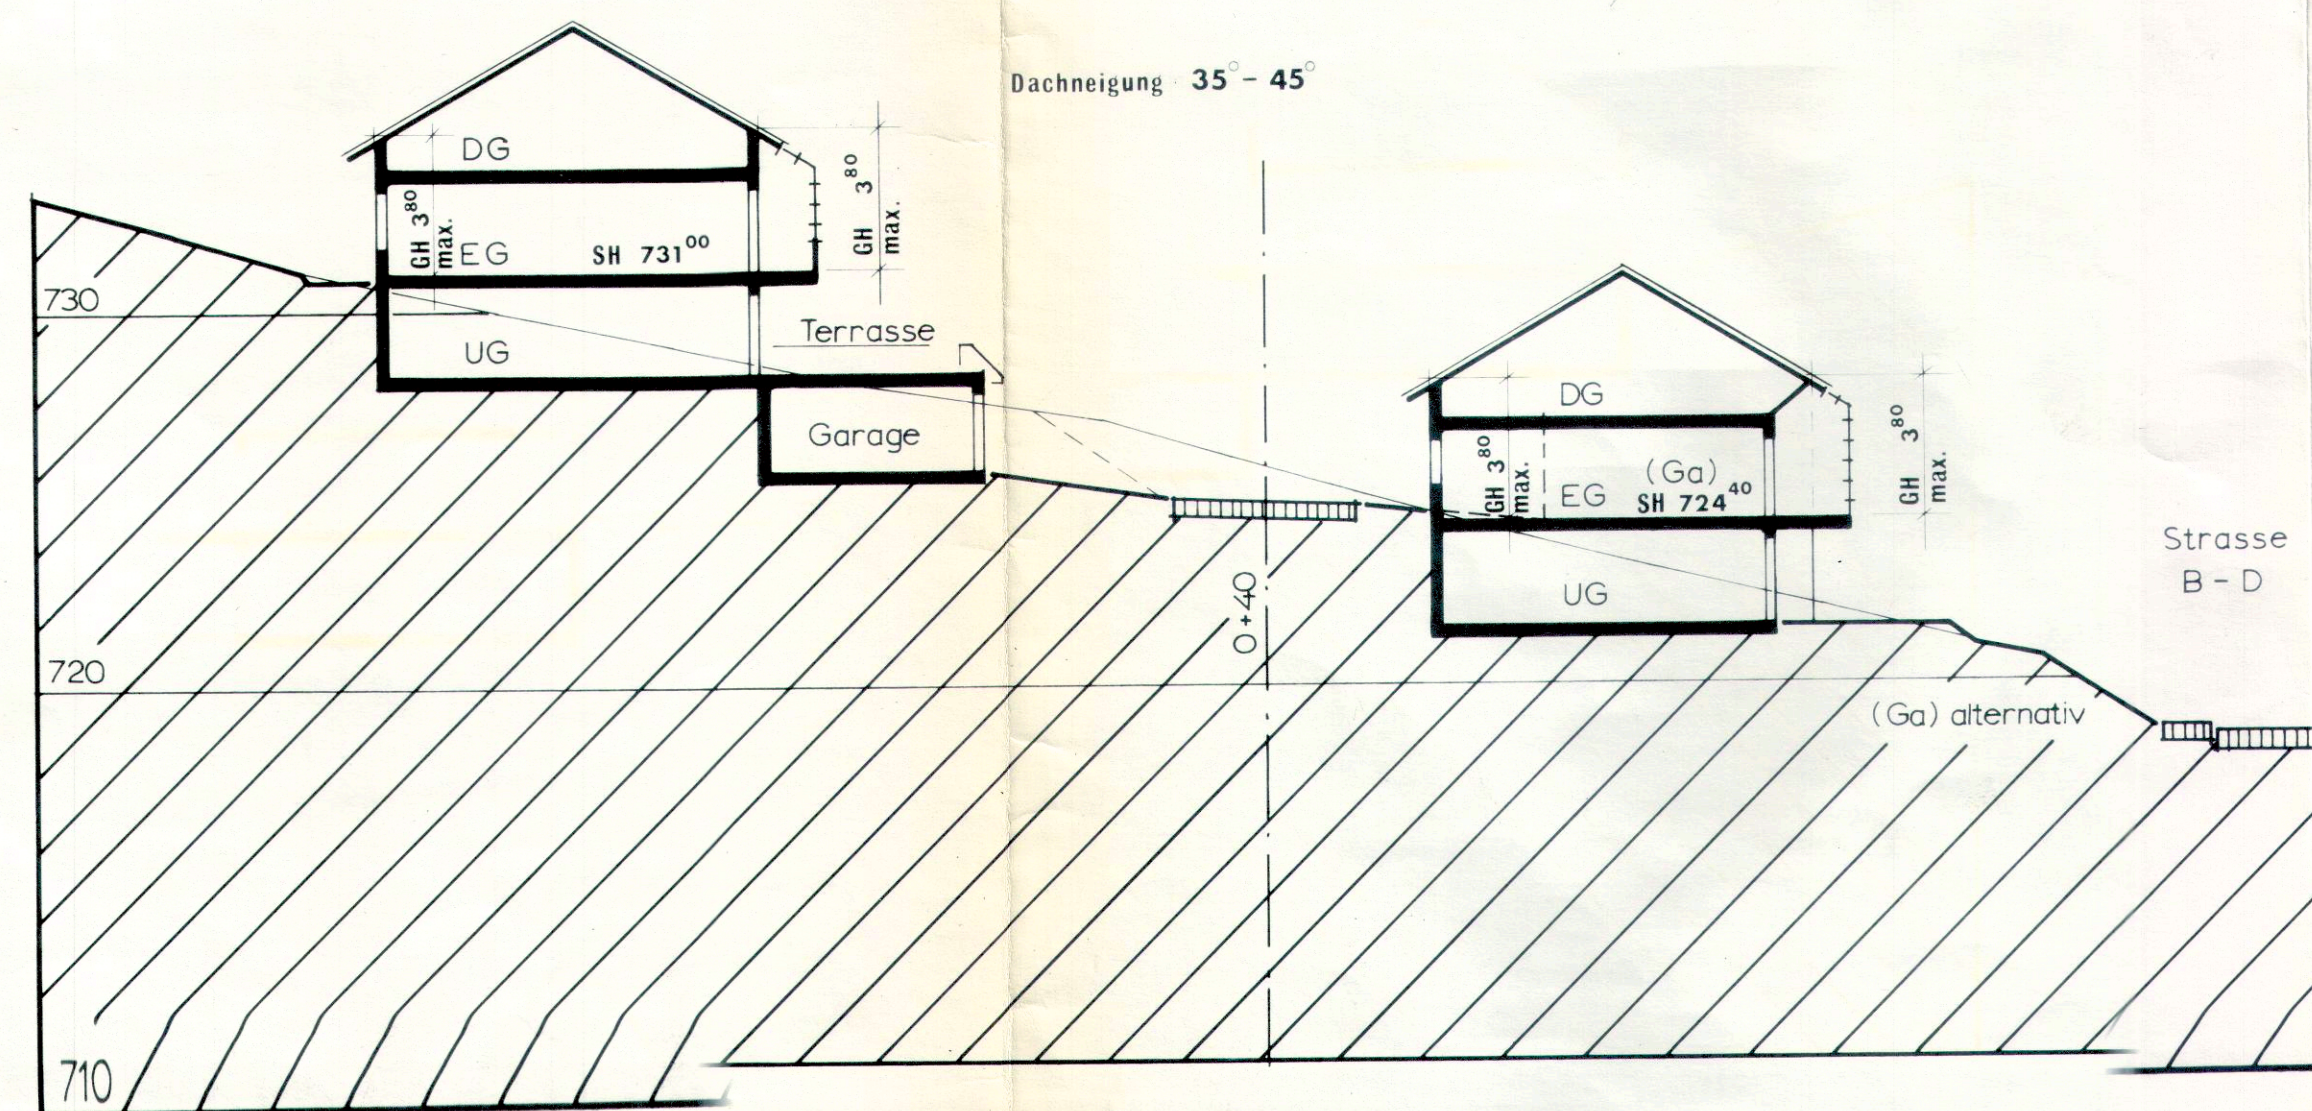

STADT BLUMBERG
BEBAUUNGSPLAN
 « VOR WEIDEN II »

Plan **1.3** Regelquerschnitte M. 1:200

Stadt Blumberg 10. 11. 87
 Der Bürgermeister

Handwritten signature

Planung Dez. 1986

Büro für Stadt- und Regionalplanung
 Prof. E. Hangarter - Partner 7502 Malsch