


170

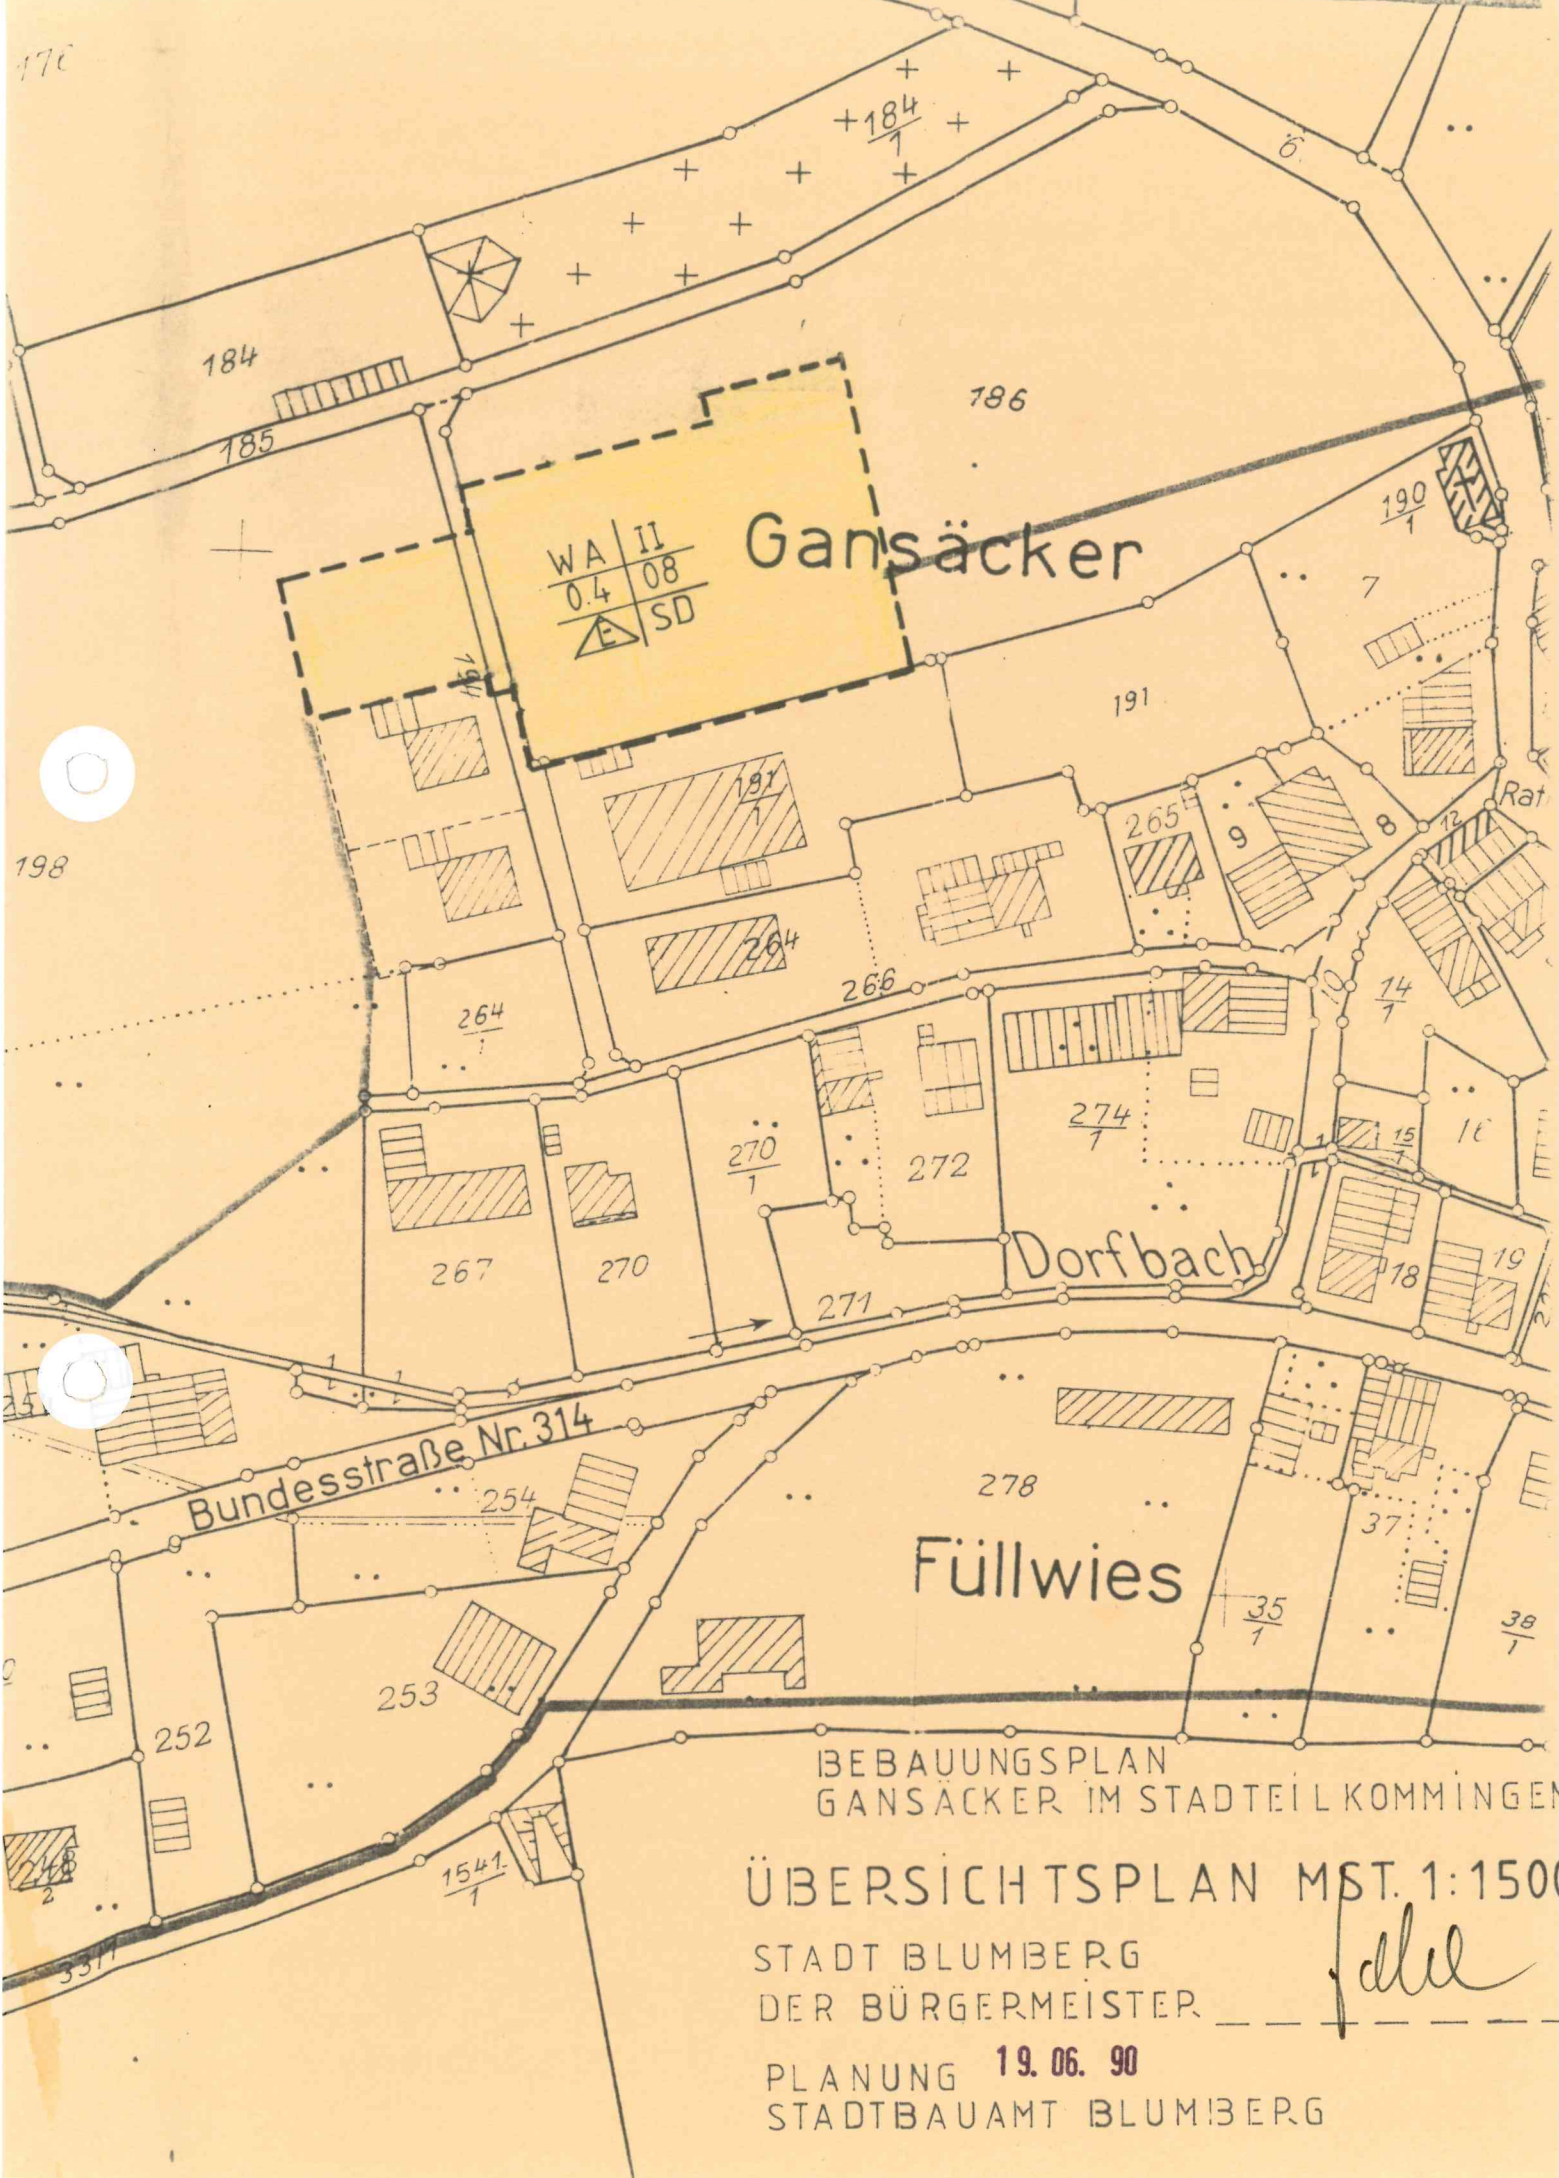

WA	II
0.4	08
△	SD

Gansäcker

Dorfbach

Füllwies

Bundesstraße Nr. 314

BEBAUUNGSPLAN
GANSÄCKER IM STADTEIL KOMMINGEN

ÜBERSICHTSPLAN M. 1:1500

STADT BLUMBERG
DER BÜRGERMEISTER

PLANUNG 19.06.90
STADTBAUAMT BLUMBERG

fall