


STADT BLUMBERG

STADTEIL RIED'OSCHINGEN BEBAUUNGSPLAN

"FRANZENBERG"

PLAN 1.4 REGELQUERSCHNITT M 1:200

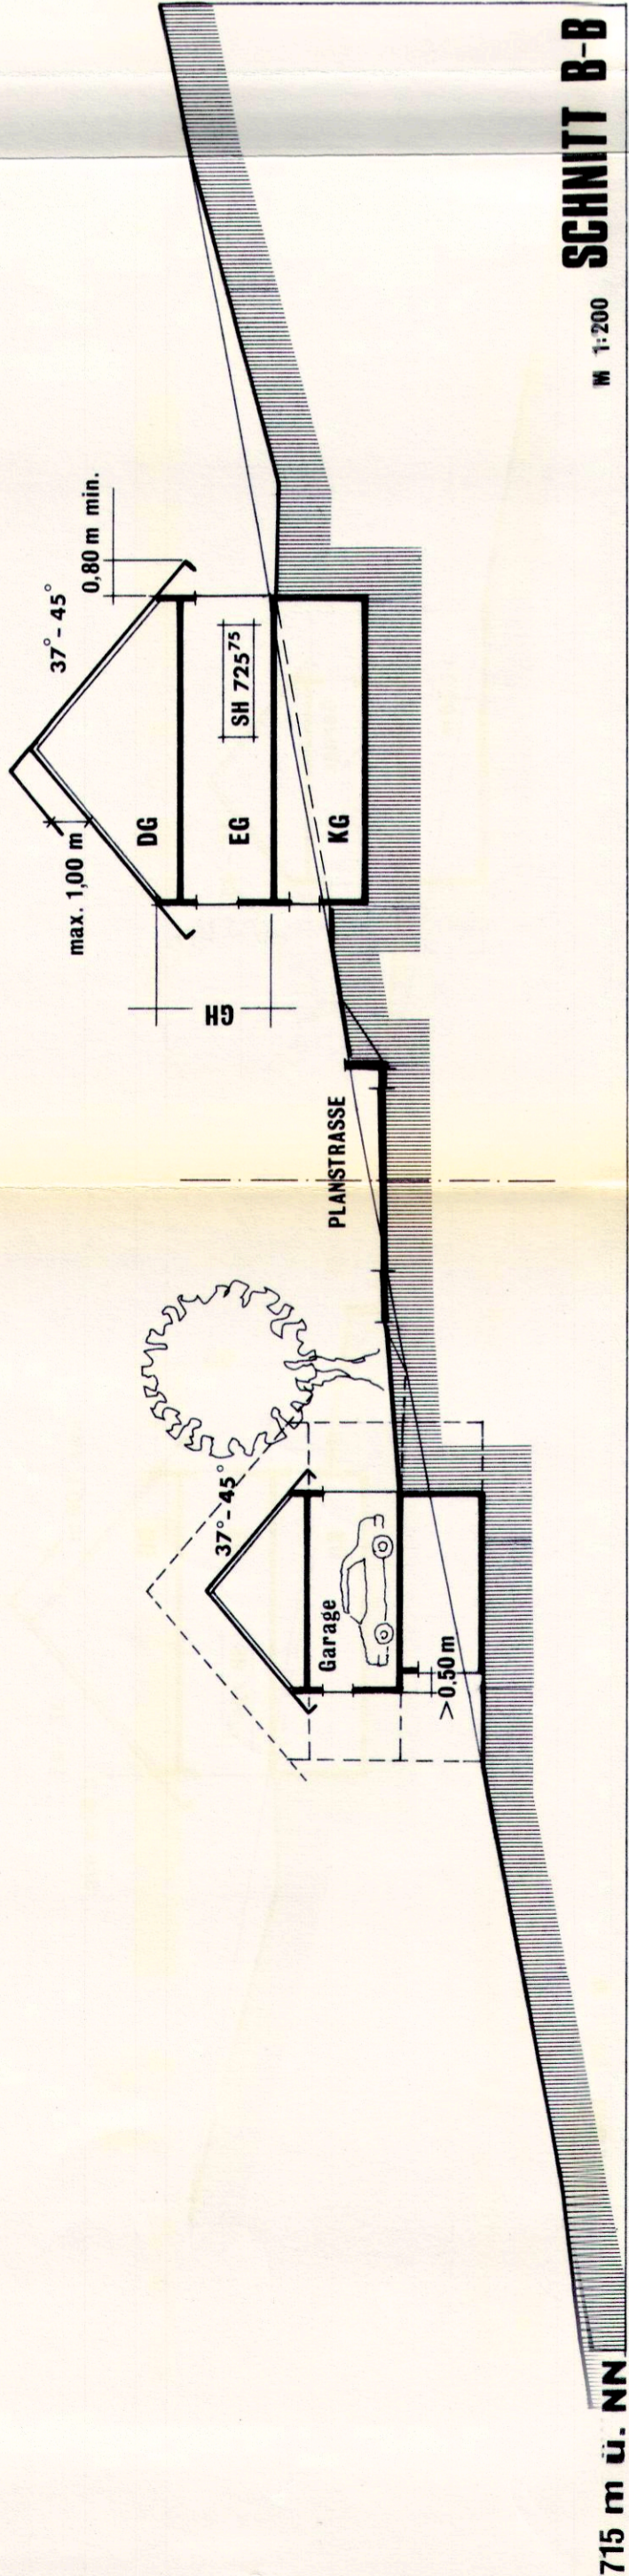

STADT BLUMBERG
DER BÜRGERMEISTER

1984

PLANUNG

SEPT 1984

BÜRO FÜR STADT-UND REGIONALPLANUNG
PROF. E. HANGARTER + PARTNER

7502 MALSCH