



GEMEINDE

RIEDÖSCHINGEN TEILBEBAUUNGSPLAN LEIPFERTINGER BERG STRASSENQUERSCHNITTE

Maßstab 1:200

Quergefälle aller Straßen 3%

Rinnen beiderseits der Fahrbahn

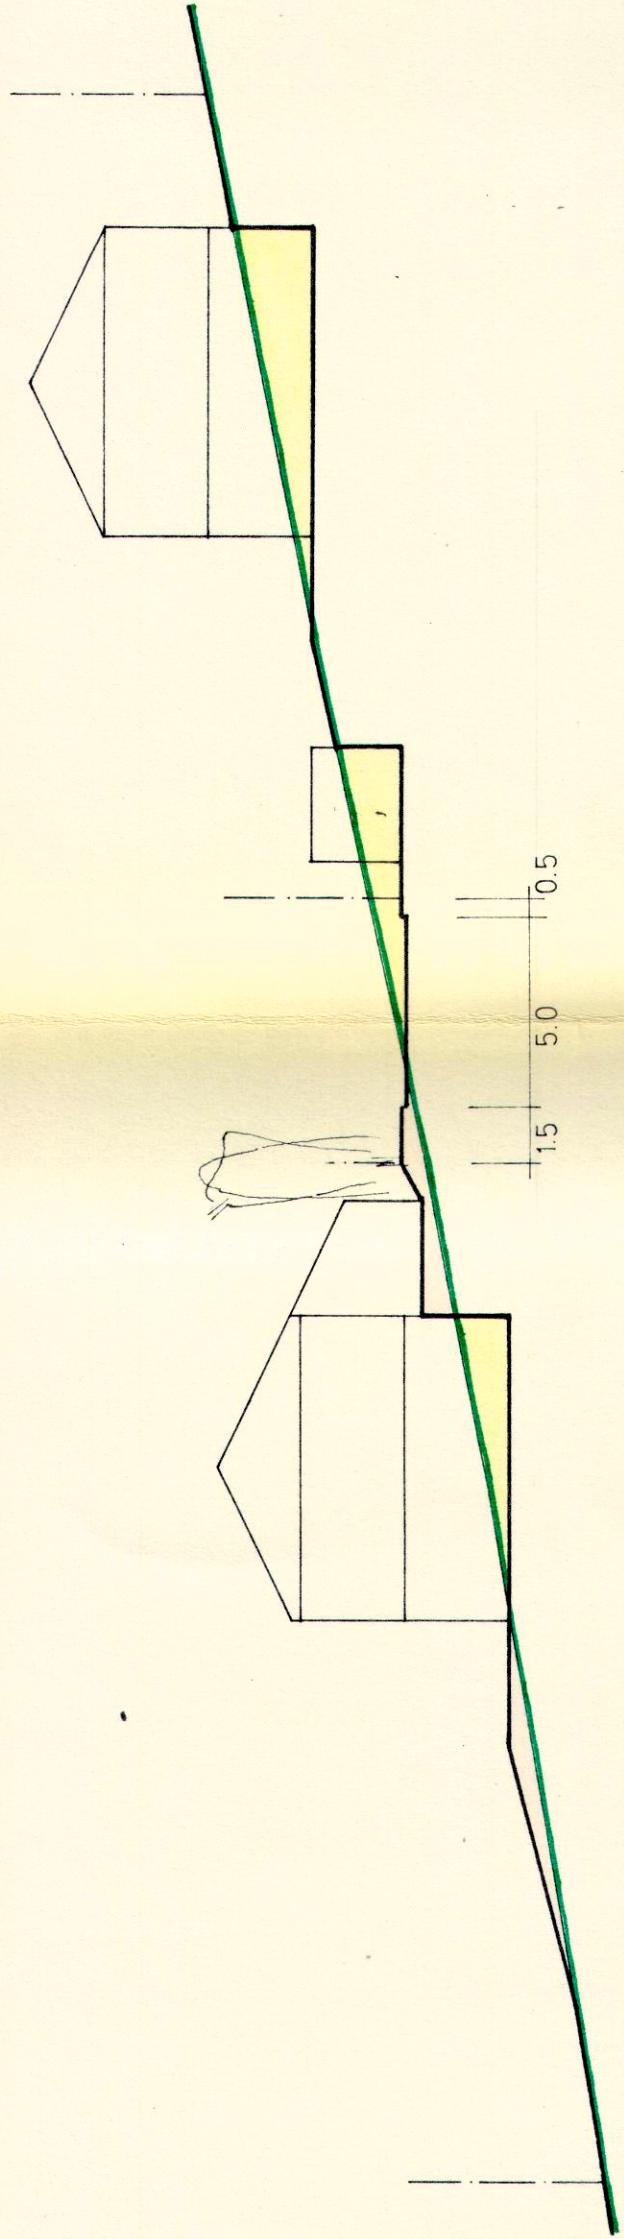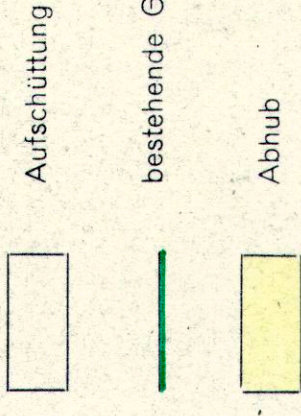

ÜBERLINGEN/RIEDÖSCHINGEN DEN 7.4.1966

DER BÜRGERMEISTER



DER PLANFERTIGER

