


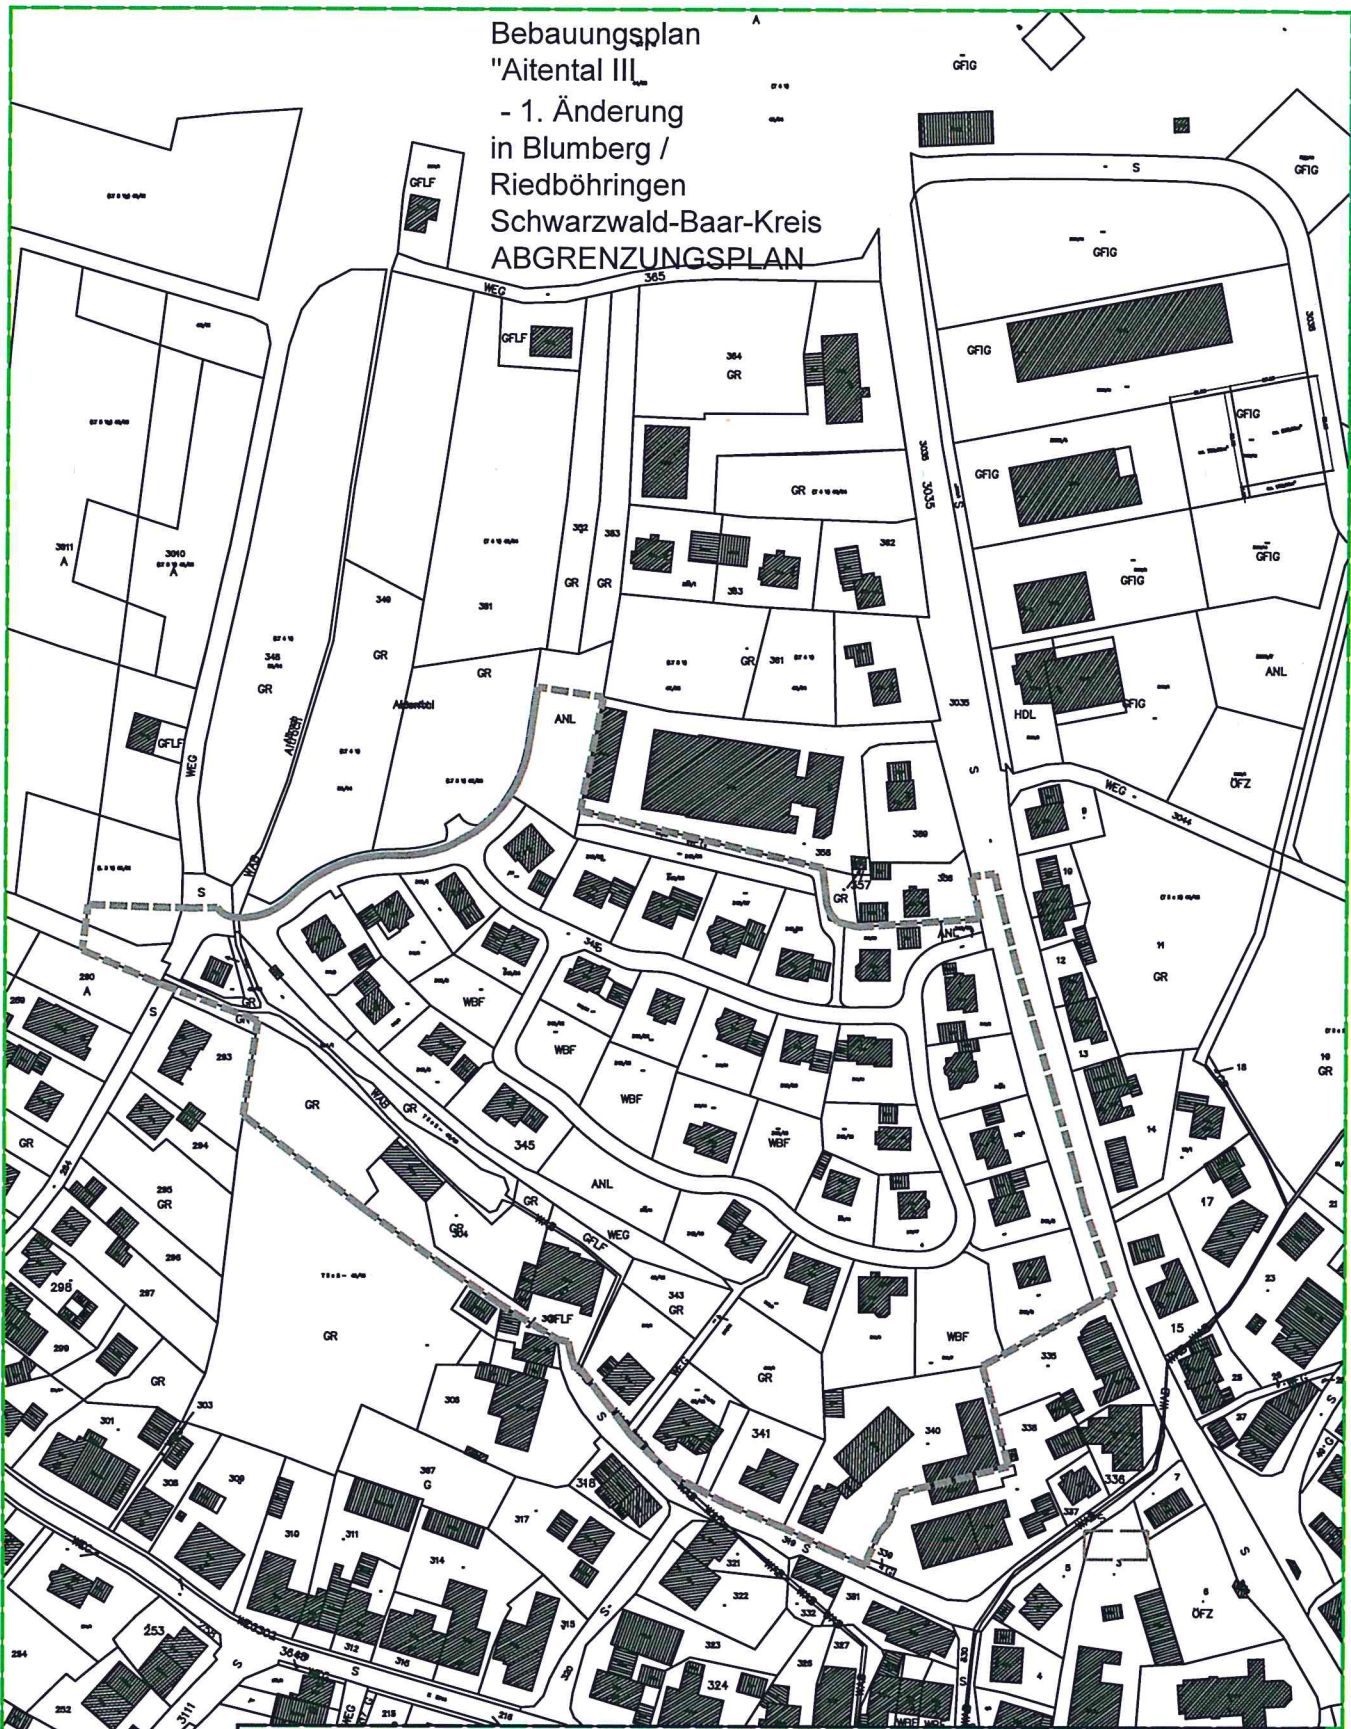

Bebauungsplan "Aitalental III" - 1. Änderung in Blumberg / Riedböhringen Schwarzwald-Baar-Kreis ABGRENZUNGSPLAN



-  Grenze des räumlichen Geltungsbereichs des Bebauungsplanes (§ 9 Abs. 7 BauGB)
-  Grenze des räumlichen Geltungsbereichs angrenzender Bebauungspläne

Ausgefertigt:
Blumberg, den.....
.....
Markus Keller, Bürgermeister



STADT BLUMBERG
- Stadtbauamt -
78176 Blumberg Hauptstraße 52, Tel: 07702/51156, Fax: 51177

Kreis Schwarzwald-Baar-Kreis
Stadt Blumberg
Gemarkung Blumberg

Riedböhringen Aitalental III 1. Änderung

M = 1:2500
gefertigt: M.O.S. Datum: 07.05.2021