



**Stadt Blumberg**  
Landkreis Schwarzwald-Baar-Kreis

**AUSZUG AUS DEM WIRKSAMEN  
FLÄCHENNUTZUNGSPLAN**

für den Bereich Photovoltaik-Freiflächenanlage  
Worberg Blumberg - Kommingen, Kommingen

**ÄNDERUNG DES FLÄCHENNUTZUNGSPLAN**

für den Bereich Photovoltaik-Freiflächenanlage  
Worberg Blumberg - Kommingen, Kommingen

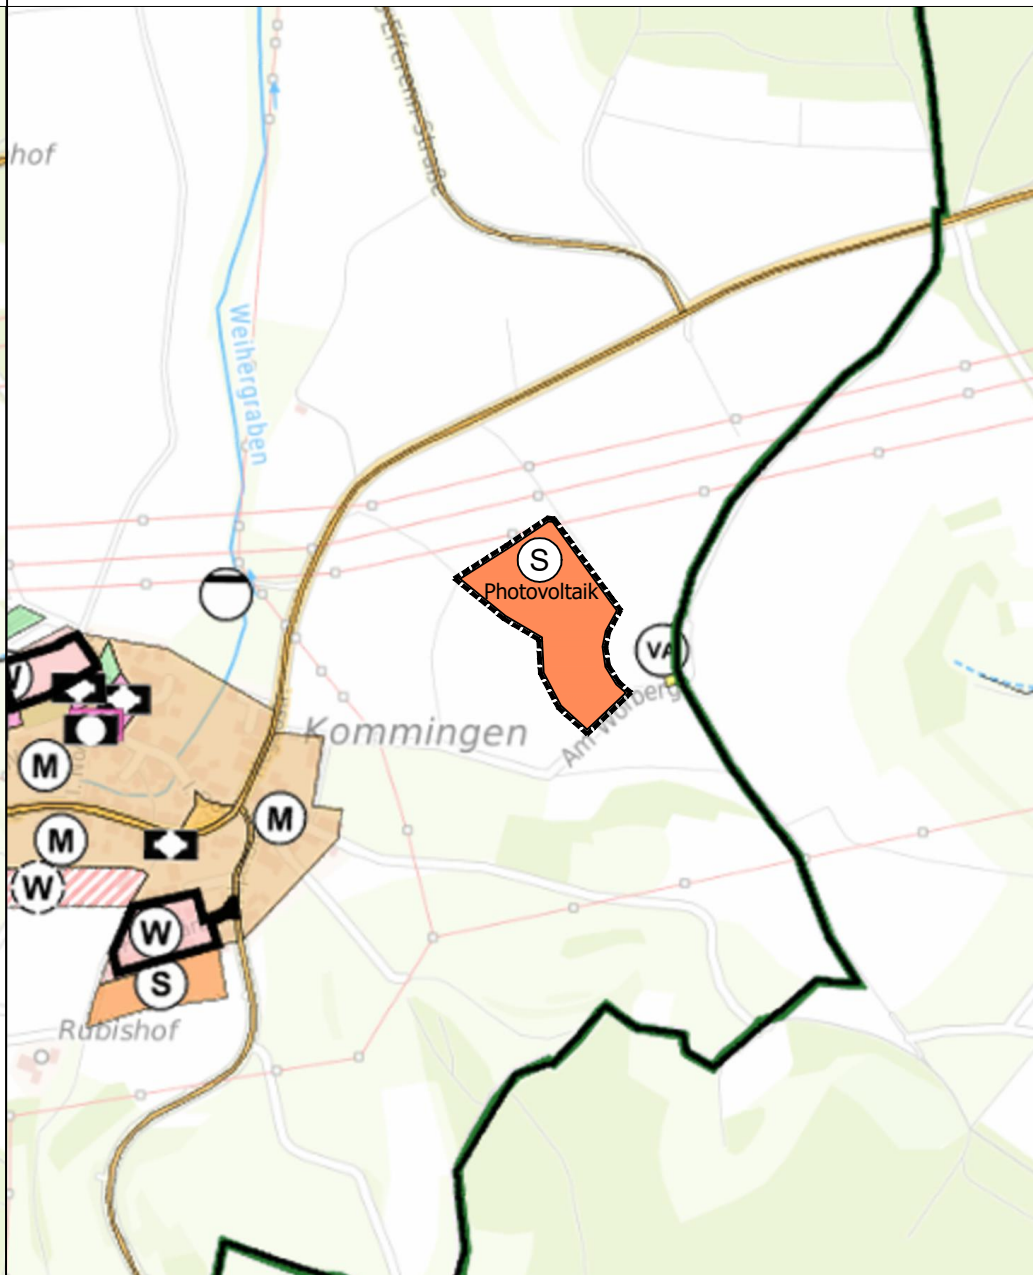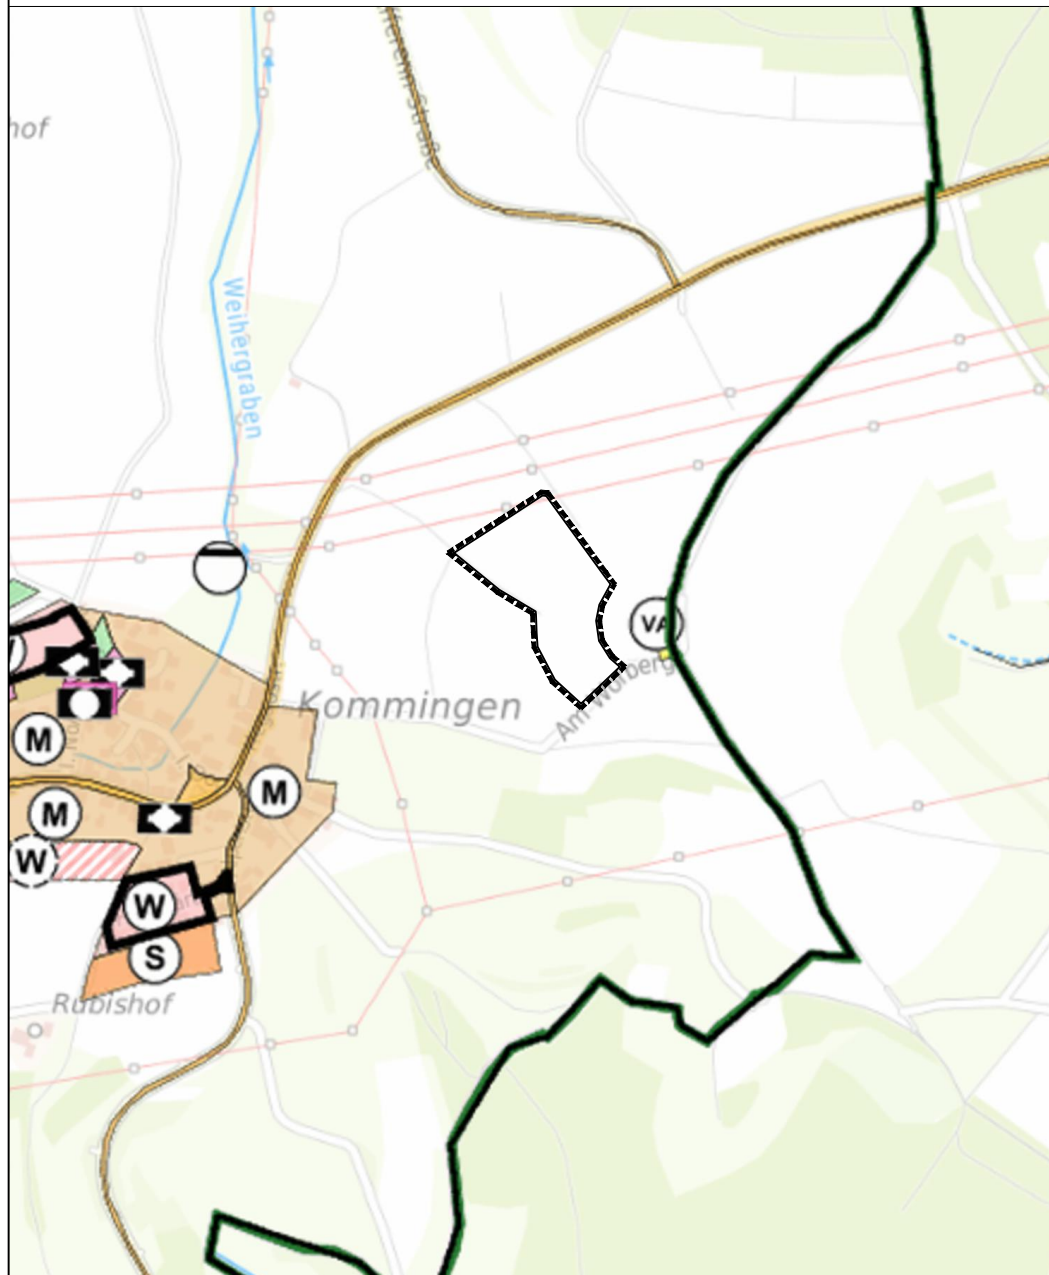

**ZEICHENERKLÄRUNG**

**BESTAND**

Fläche für die Landwirtschaft, § 5 Abs. 2 Nr. 9a BauGB

**SONSTIGE PLANZEICHEN**

Grenze des Änderungsbereichs des Flächennutzungsplans (§ 9 Abs. 7 BauGB)

**GEPLANTE ART DER BAULICHEN NUTZUNG (§ 5 Abs. 2 Nr.1 BauGB)**

**S** Sonderbaufläche § 1 Abs. 1 Nr. 4 BauNVO,  
Zweckbestimmung "Photovoltaik"  
Fläche: ca. 2,7 ha



Die Änderung des Flächennutzungsplans besteht aus der Plandarstellung und der Begründung.

**VERFAHRENSVERMERKE**

Beschlussfassung durch die Stadt Blumberg

Aufstellungsbeschluss (§ 8 Abs. 3 BauGB) und  
Beschluss zur frühzeitigen Beteiligung der Öffentlichkeit und  
der Behörden sowie sonstiger Träger öffentlicher Belange: am .....  
Frühzeitige Beteiligung der Öffentlichkeit (§ 3 Abs. 1 BauGB), vom .....  
frühzeitige Beteiligung der Behörden und sonstiger Träger bis .....  
öffentlicher Belange (§ 4 Abs. 1 BauGB):

Abwägung der Stellungnahmen aus der frühzeitigen Beteiligung  
(§ 1 Abs. 7 BauGB), Billigungs- und Offenlagebeschluss am .....  
über die Entwurfsfassung vom ..... am .....  
Bekanntmachung der Offenlage:

Beteiligung der Öffentlichkeit (§ 3 Abs. 2 BauGB), vom .....  
Beteiligung der Behörden und sonstiger Träger bis .....  
öffentlicher Belange (§ 4 Abs. 2 BauGB):

Abwägung der Stellungnahmen aus der Beteiligung der  
Öffentlichkeit und der Behörden sowie sonstiger Träger öffentlicher  
Belange (§ 1 Abs. 7 BauGB) sowie Feststellungsbeschluss: am .....

**GENEHMIGUNG**

Villingen-Schwenningen, den ..... Dienstsiegel .....  
Landratsamt  
Schwarzwald-Baar-Kreis

**AUSFERTIGUNG**

Das Verfahren wurde ordnungsgemäß durchgeführt.

Blumberg, den ..... Dienstsiegel .....  
Markus Keller  
Bürgermeister

**WIRKSAMKEIT**

Durch ortsübliche Bekanntmachung gemäß § 6 Abs. 5 BauGB am.....  
ist die Änderung des Flächennutzungsplan in Kraft getreten.

Blumberg, den ..... Dienstsiegel .....  
Markus Keller  
Bürgermeister

**RECHTSGRUNDLAGEN**

- Baugesetzbuch (BauGB) in der Fassung der Bekanntmachung vom 3. November 2017 (BGBl. I S. 3634), das zuletzt durch Artikel 5 des Gesetzes vom 22. Dezember 2025 (BGBl. 2025 I Nr. 348) geändert worden ist
- Baunutzungsverordnung (BauNVO) i. d. F. der Bekanntmachung vom 21. November 2017 (BGBl. I S. 3786), zuletzt durch Artikel 2 des Gesetzes vom 3. Juli 2023 (BGBl. 2023 I Nr. 176) geändert
- Planzeichenverordnung vom 18. Dezember 1990 (BGBl. 1991 I S. 58), die zuletzt durch Artikel 6 des Gesetzes vom 12. August 2025 (BGBl. 2025 I Nr. 189) geändert worden ist

Projekt **Änderung des Flächennutzungsplans:  
Photovoltaik-Freiflächenanlage Worberg Blumberg -  
Kommingen, Gemarkung Kommingen**

Plan **Plandarstellung**

Datum 21.05.2026 Maßstab M 1: 10.000 Plan-Nr. 3308/2

Bearbeiter Nestel Blattgröße A 3 Änderungen

365° freiraum + umwelt  
Kübler Seng Siemensmeyer  
Freie Landschaftsarchitekten, Biologen und Ingenieure  
Klosterstraße 1 Telefon 07551 / 94 95 58-0 info@365grad.com  
88662 Überlingen Telefax 07551 / 94 95 58-9 www.365grad.com

