
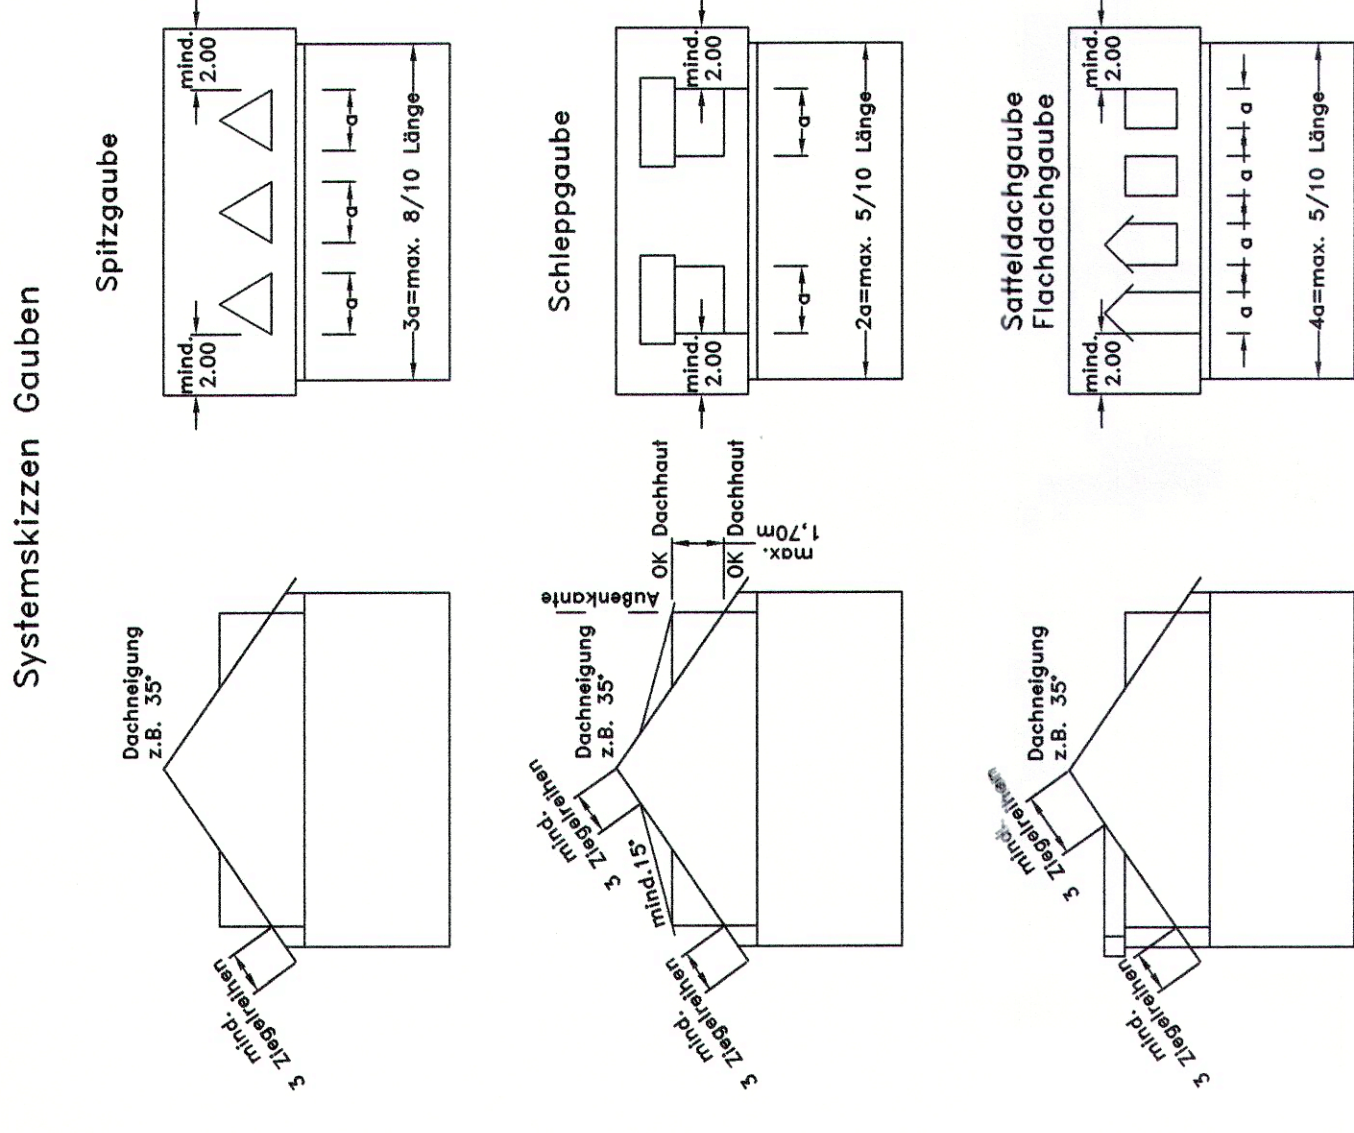
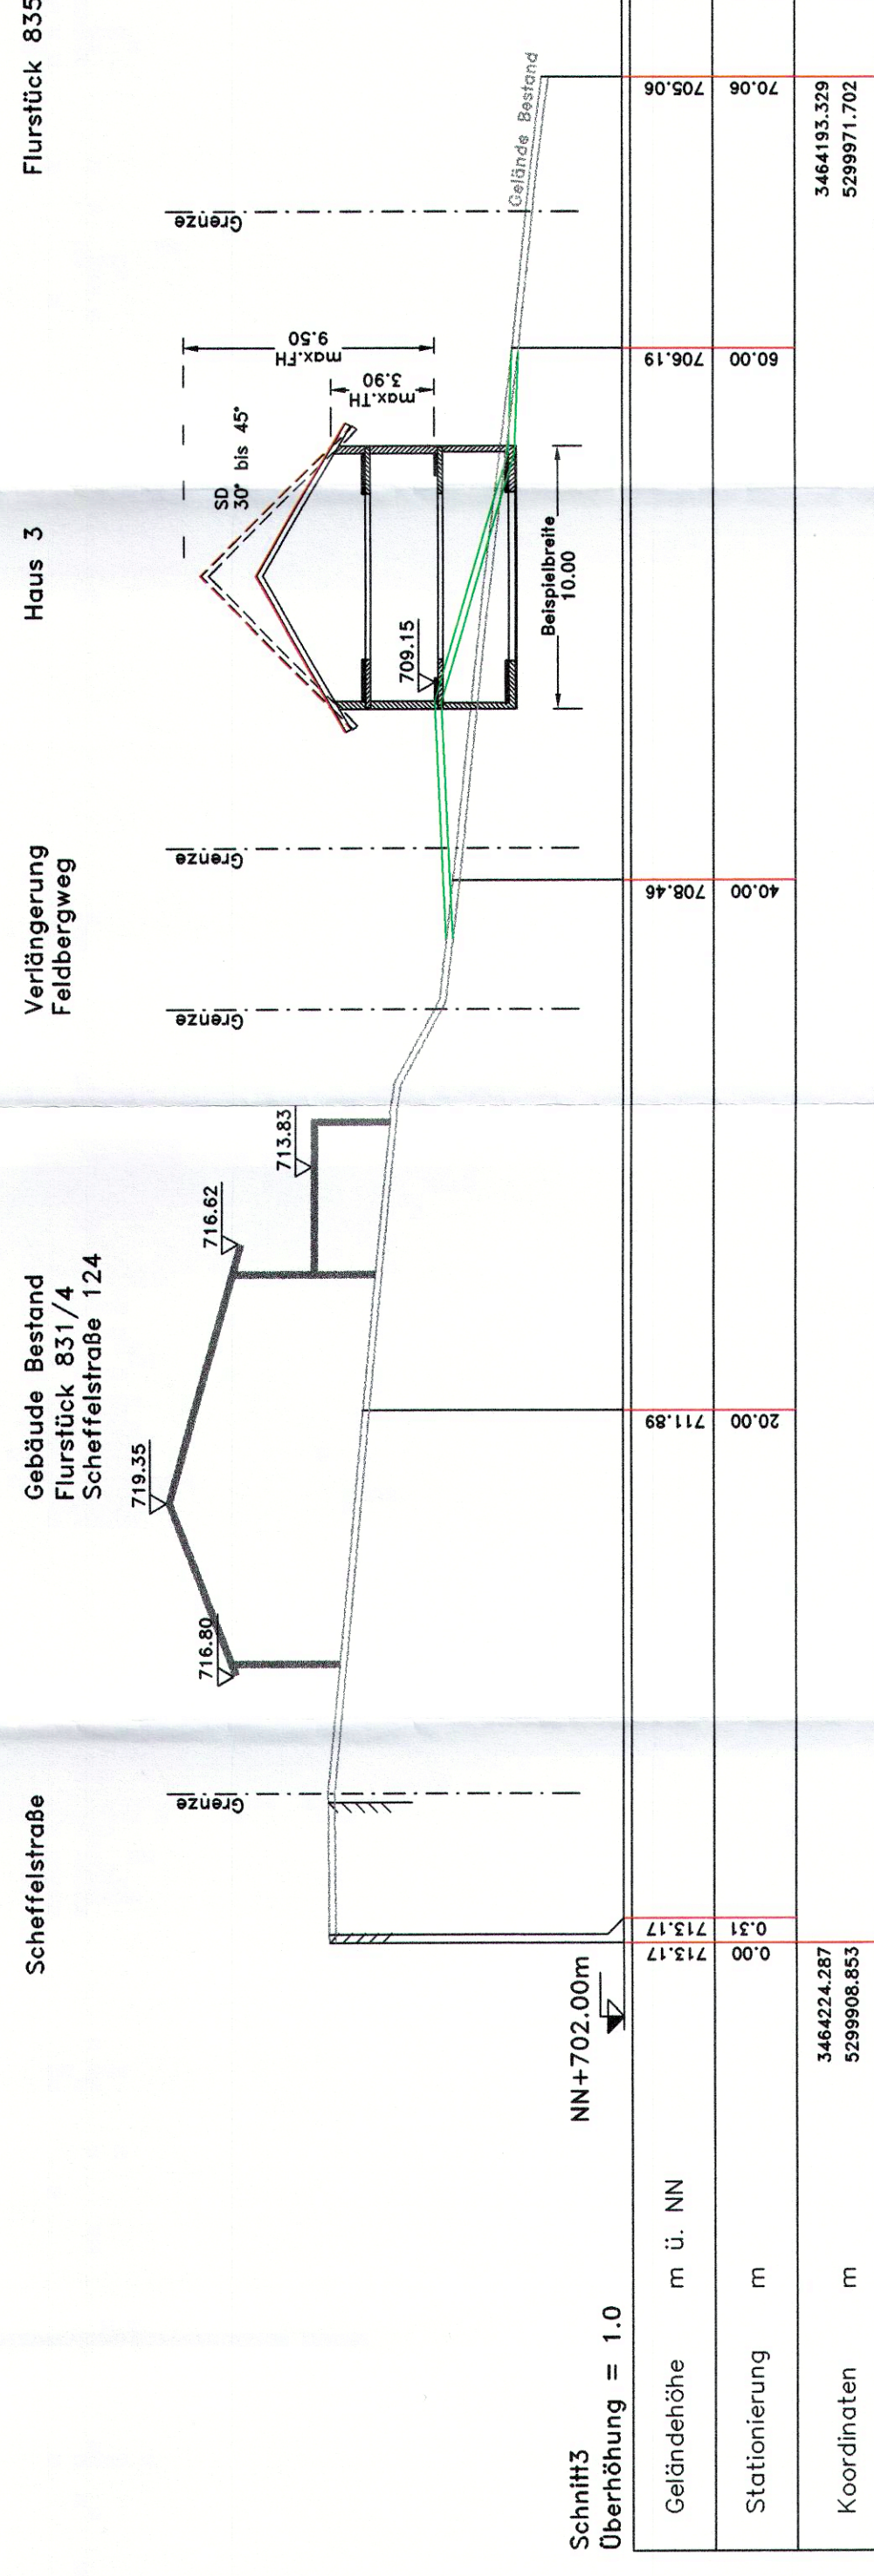
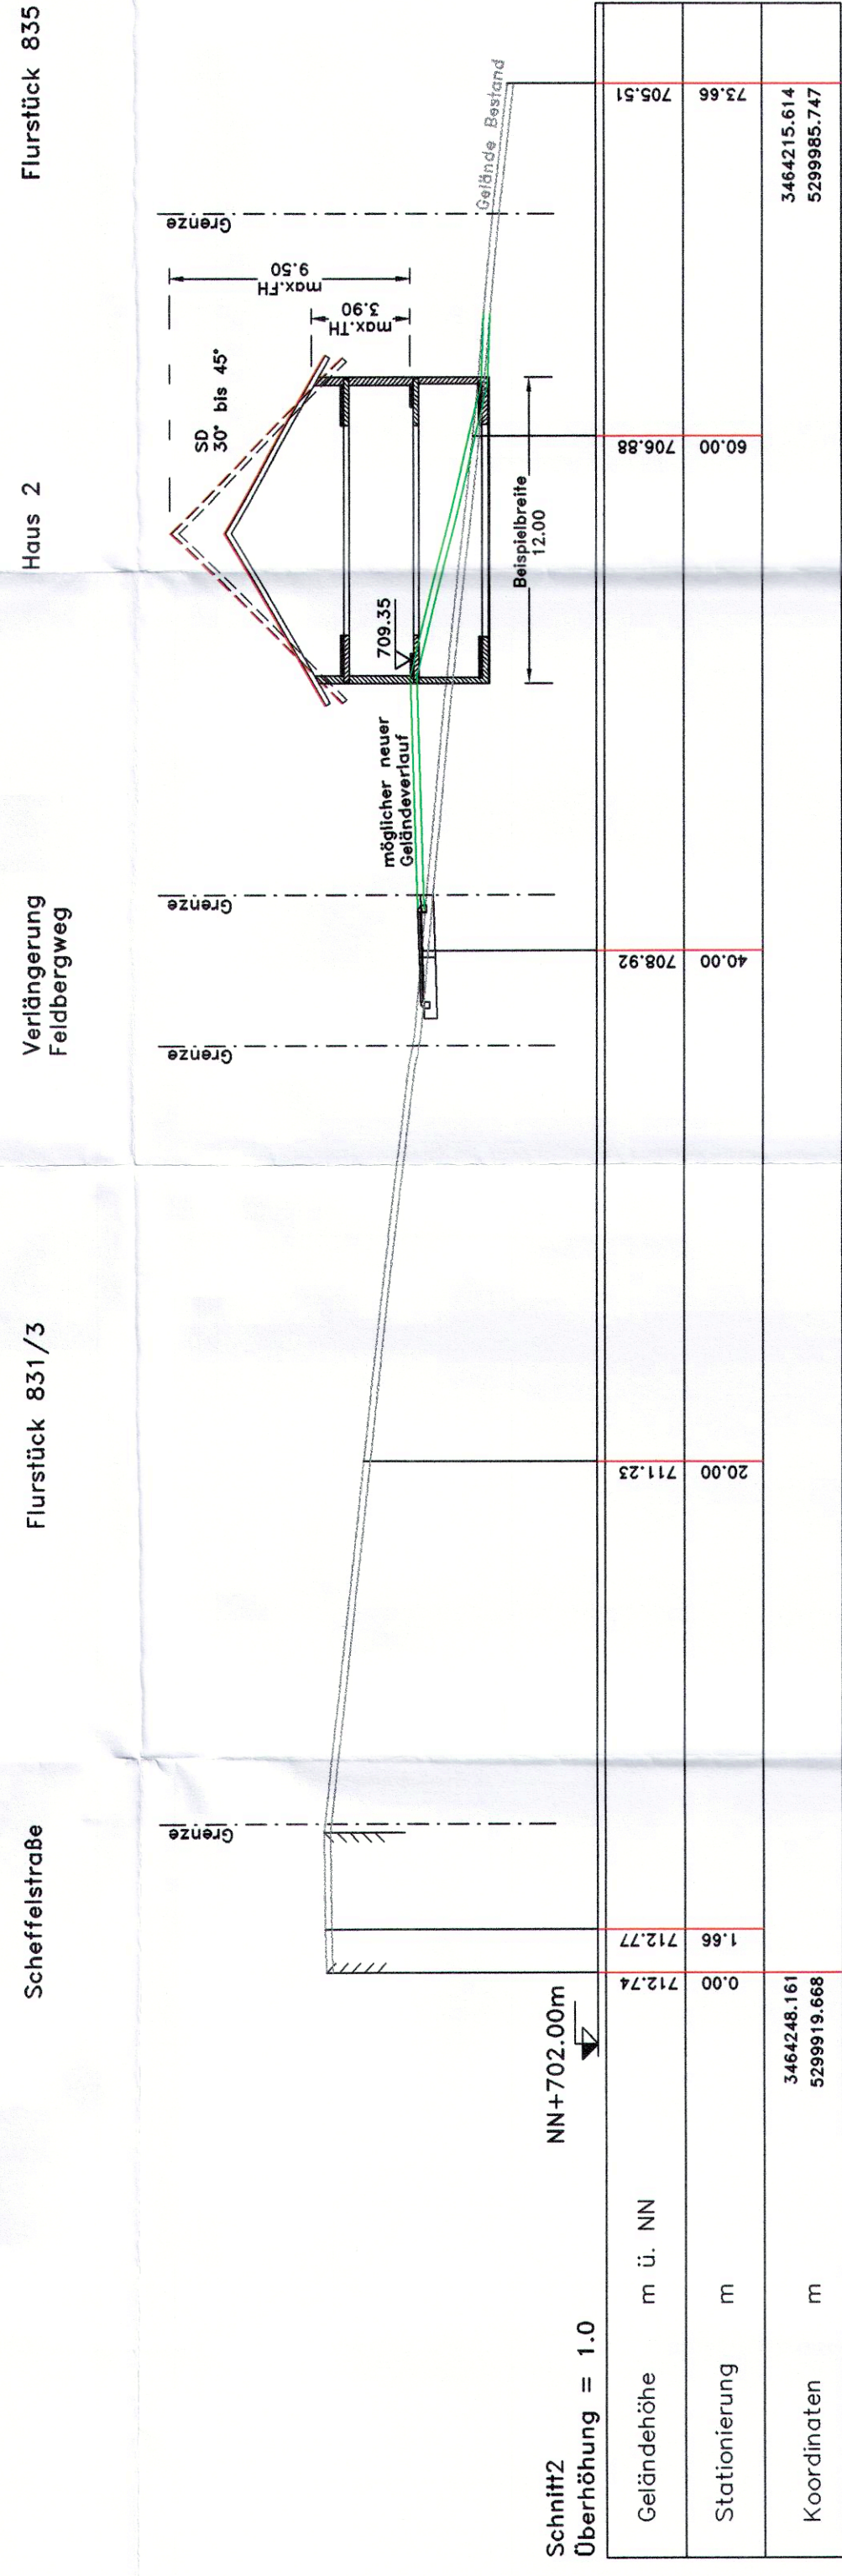


Fassung: 04.11.2003  
 Ingenieurbüro P. Kühnle,  
 Bad Dürrehelm-Unterbaldingen

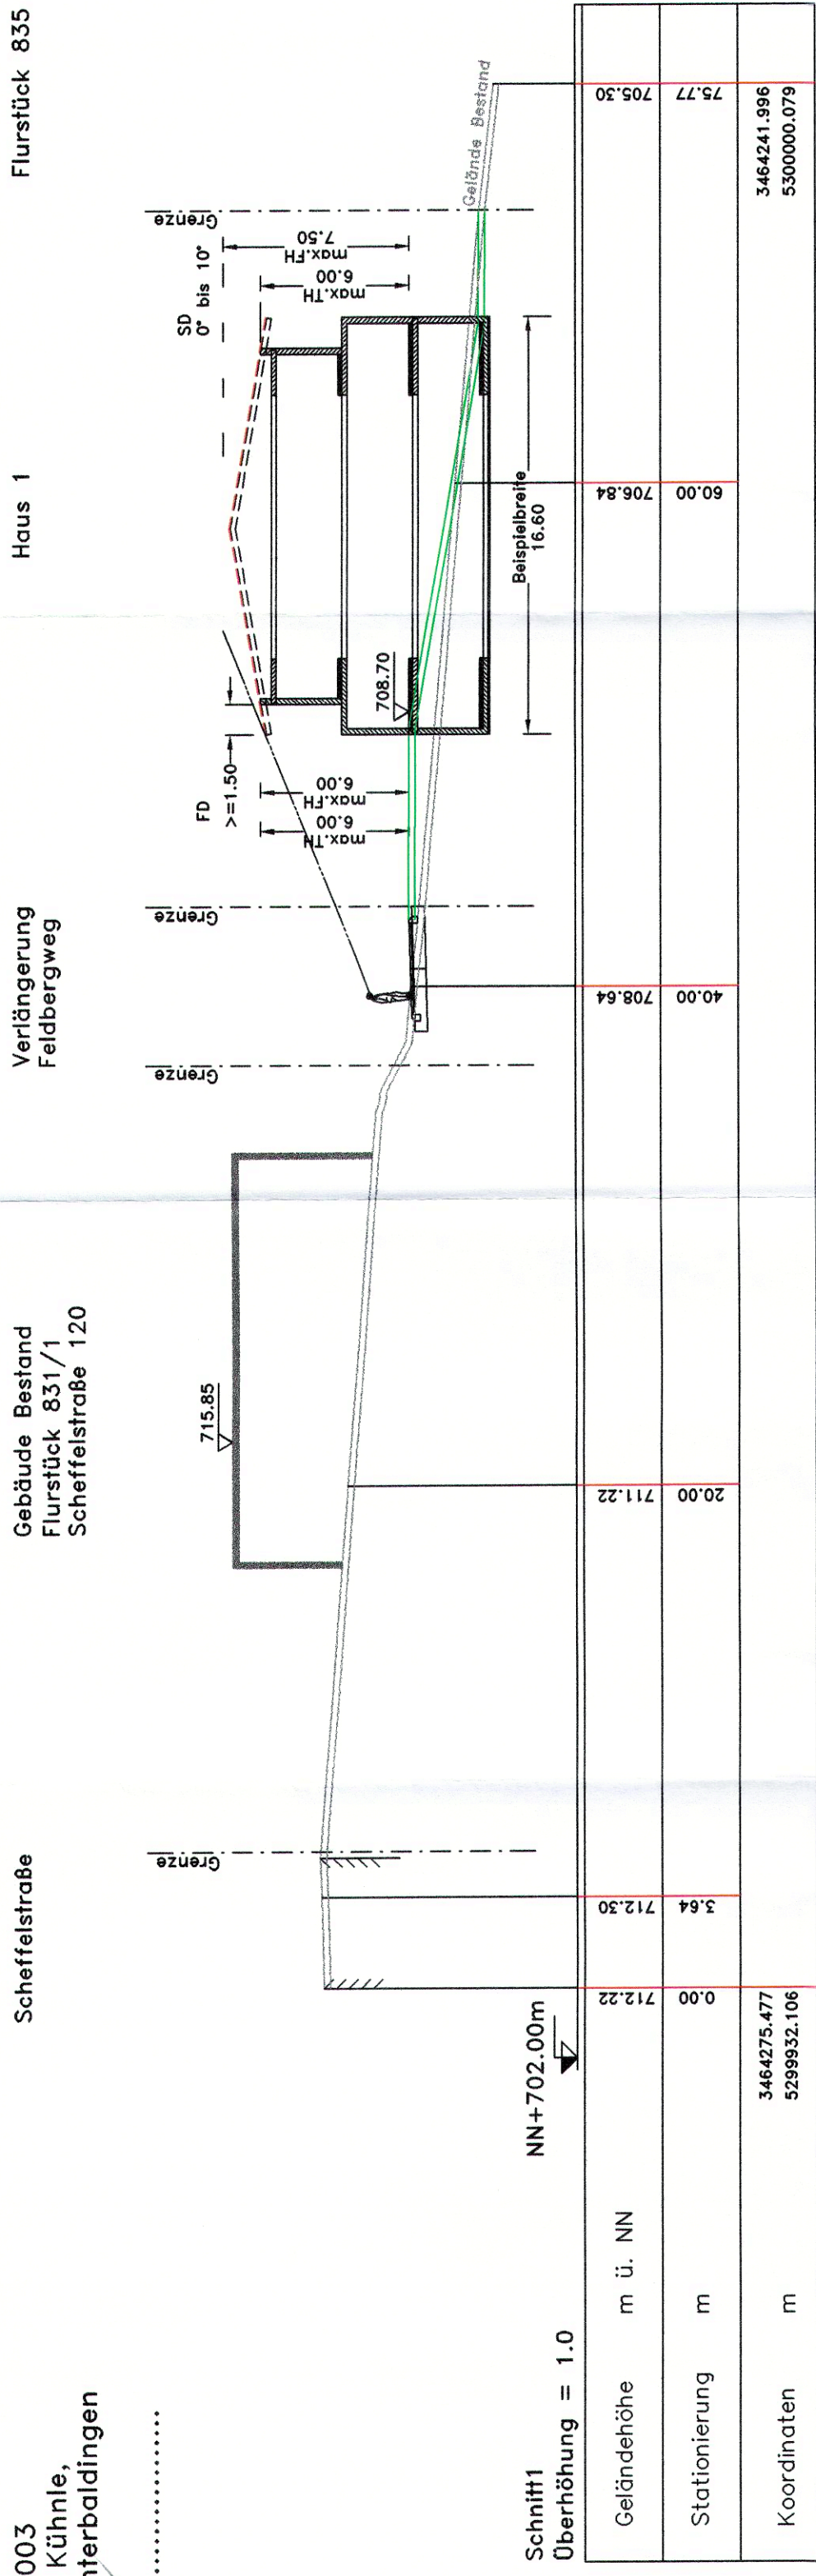

# Stadt Blumberg Gemarkung Blumberg

Bebauungsplan  
 "Feldbergweg", Verlängerung  
 Zeichnerischer Teil  
 Schnittdarstellung  
 zum Bebauungsplan

M=1:250