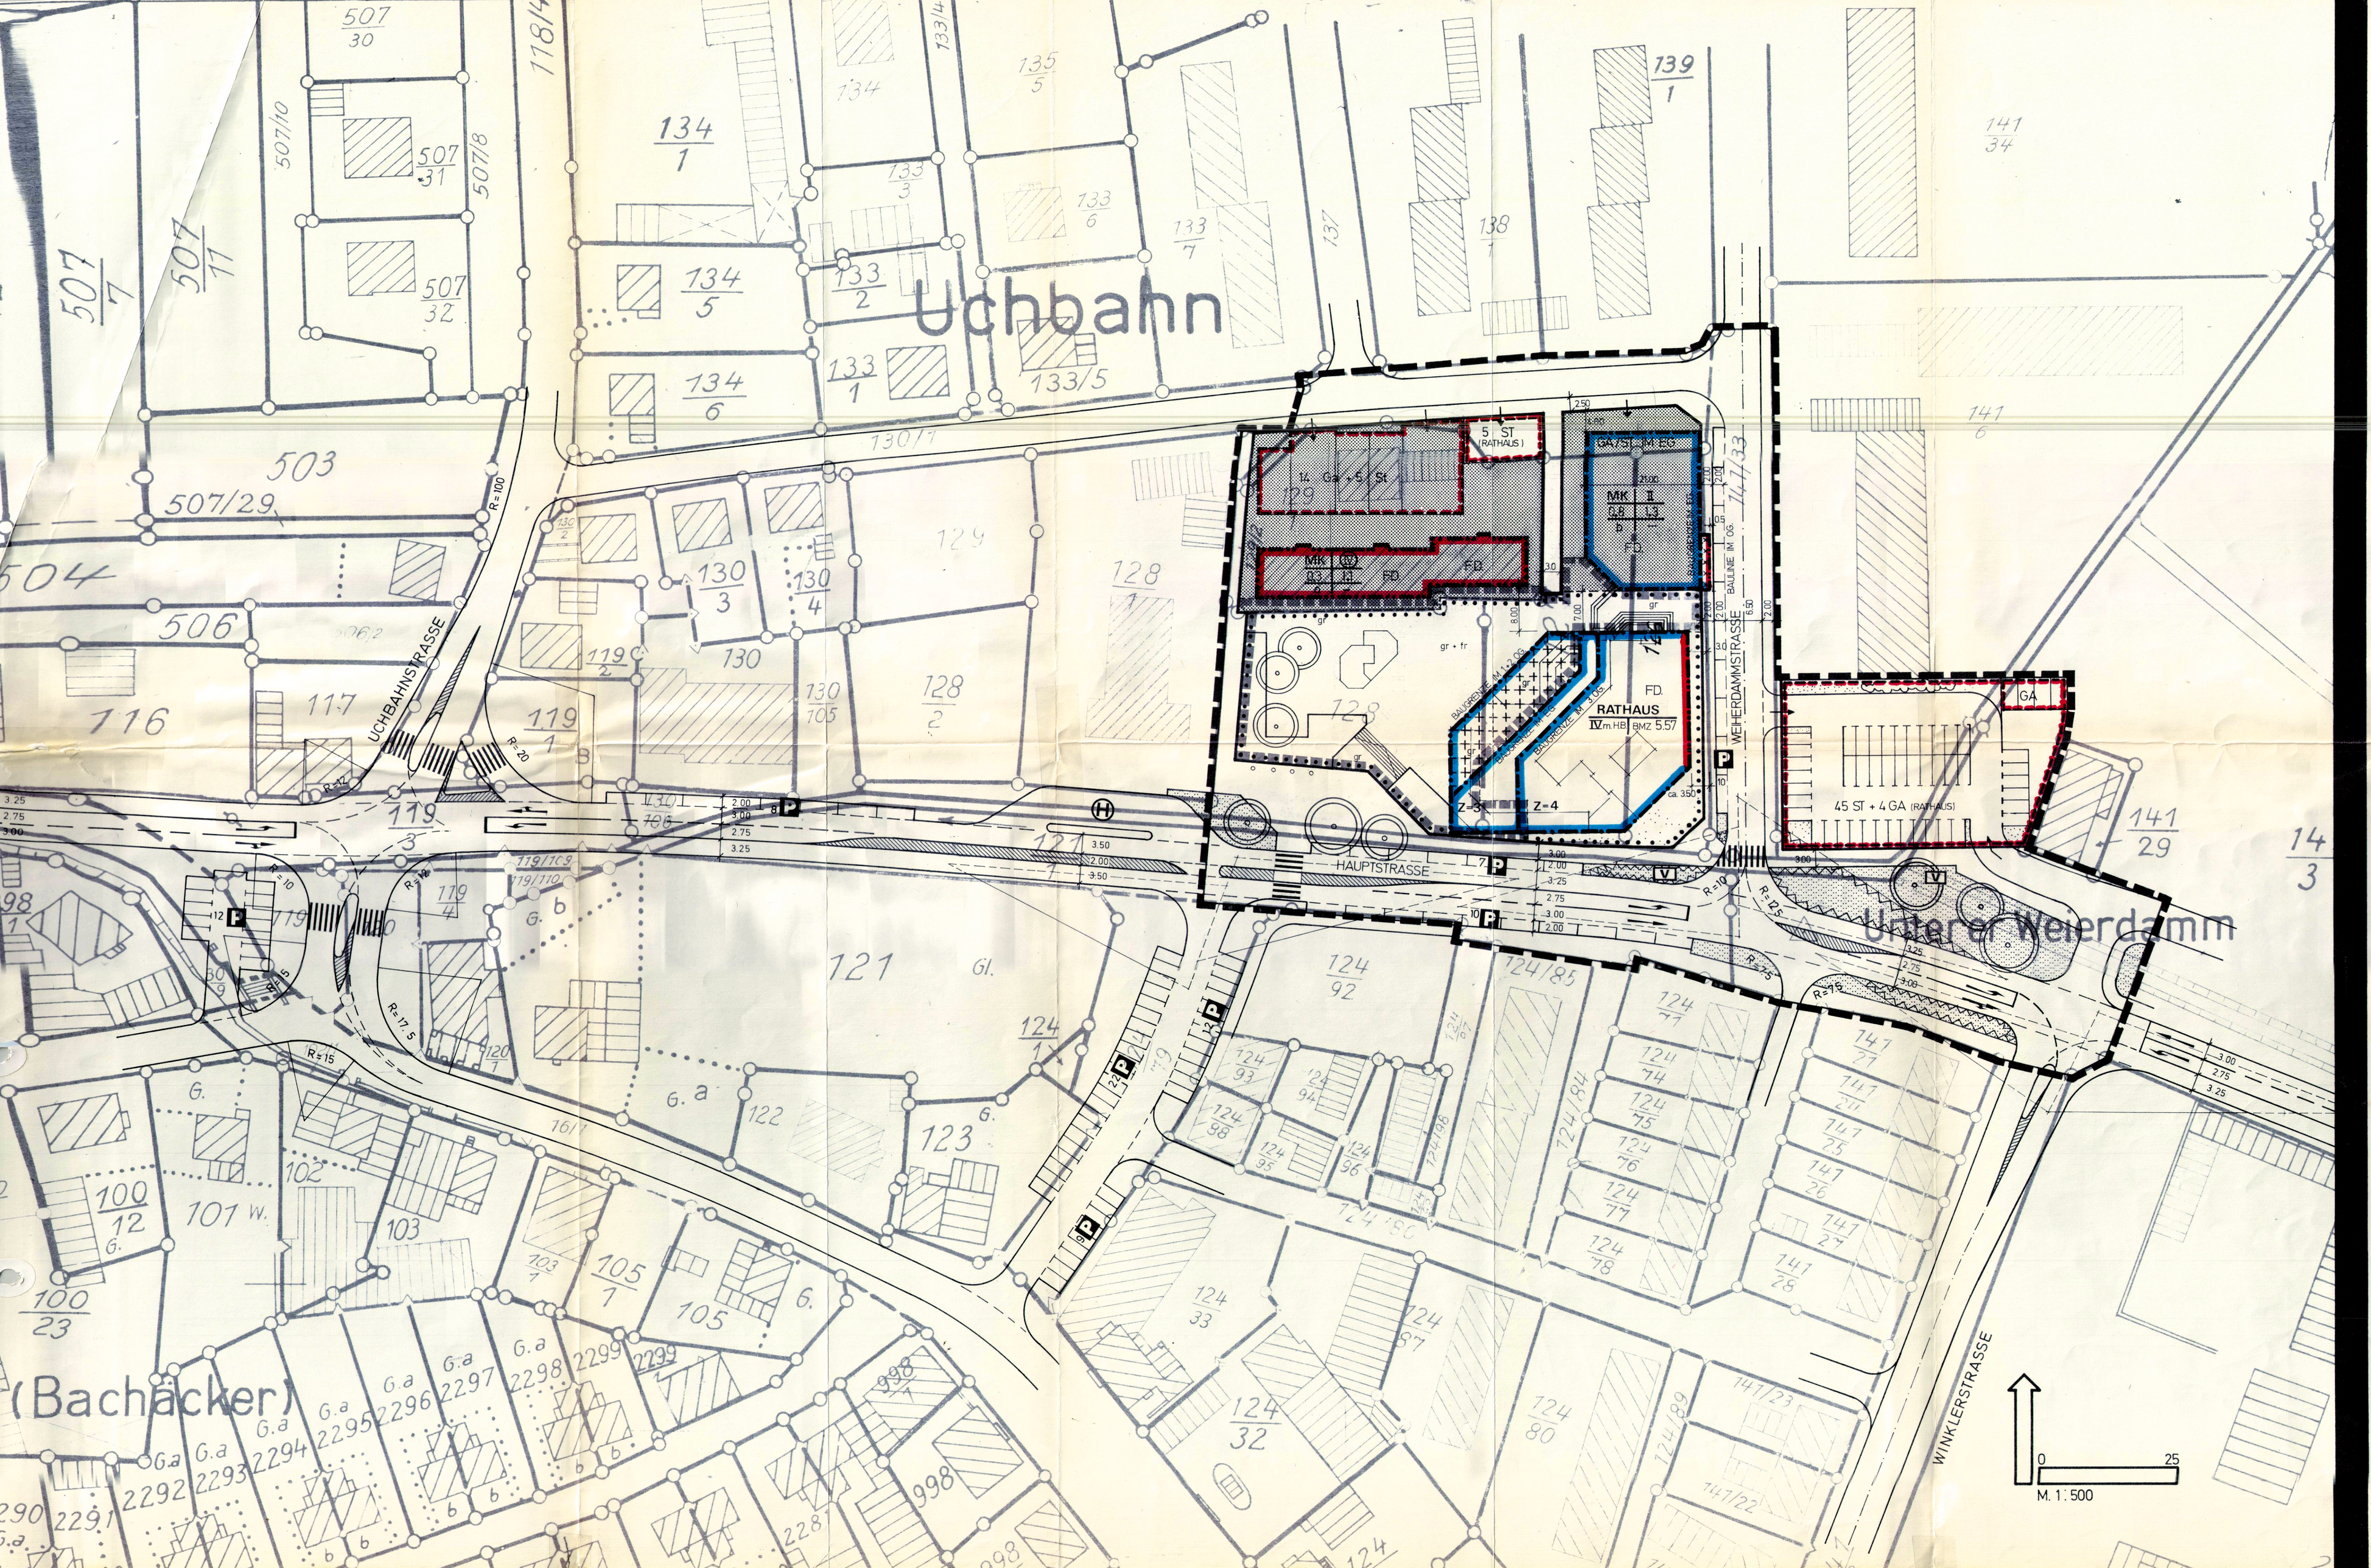

PLANZEICHEN

- MK — KERNGEBIET (§7 BAUNVO)
- MASS DER BAULICHEN NUTZUNG (§9 ABS.1 NR.1(a) BBAUG.)
- IV (IV) — ZAHL DER VOLLGESCHOSSE: ALS HÖCHSTGRENZE, ZWINGEND
- Z = 3 — EMPFEHLUNG
- m.H.B. — MIT HÖHENBESCHRÄNKUNG
- 0.3 — GRUNDFLÄCHENZAHL
- 1.1 — GESCHOSSFLÄCHENZAHL
- BMZ — BAUMASSENZAHL
- BAUWEISE (§22 BAUNVO) (§8 ABS.1 NR.1(b) BBAUG.)
- o — OFFENE BAUWEISE
- b — HALBOFFENE BAUWEISE
- ÜBERBAUB. GRUNDSTÜCKSFLÄCHE (§23 BAUNVO) (§9 ABS.1 NR.1(b) BBAUG.)
- BAULINIE
- BAUGRENZE
- AUSKRAGUNG
- BAUGRUNDSTÜCK FÜR DEN GEMEINBEDARF (§9 ABS.1 NR.1(f) BBAUG.)
- VERKEHRSFLÄCHEN (§9 ABS.1 NR.3 BBAUG.)
- STRASSENVERKEHRSFLÄCHE MIT ÖFFENTL. PARKFLÄCHEN
- P
- GRÜNFLÄCHEN (§9 ABS.1 NR.8 BBAUG.)
- ÖFFENTL. GRÜNFLÄCHE
- V — VERKEHRSGRÜNFLÄCHEN
- PFLANZGEBOTE FÜR: EINZELBÄUME, BAUMGRUPPEN
- FLÄCHE FÜR STELLPLÄTZE UND GARAGEN (§9 ABS.1 NR.1(e) U. NR.12 BBAUG.)
- BAUGRENZE
- ST — STELLPLÄTZE
- GA — GARAGEN
- FLÄCHEN BELASTET MIT (§9 ABS.1 NR.11 BBAUG.)
- GEHRECHT
- FAHRRECHT
- ABGRENZUNG UNTERSCHIEDL. NUTZUNG (§16 ABS.4 BAUNVO)
- ABGRENZUNG SONSTIGER UNTERSCHIEDL. FESTSETZUNGEN
- GRENZE DES RÄUML. GELTUNGSBEREICHES D. BEBAUUNGSPLANES (§9 ABS.5 BBAUG.)
- GEPL. GRUNDSTÜCKSGRENZE
- GRUNDSTÜCKSEINFAHRT
- BAUGESTALTUNG (§111 LBO)
- SD FD — FIRSTRICHTUNG SATTELDACH 30 - 35° FLACHDACH
- VON BEBAUUNG FREIZUHALTENDE GRUNDSTÜCKE (§9 ABS.1 NR.2 BBAUG.)

STADT BLUMBERG

BEBAUUNGS - PLAN 'STADTZENTRUM 1'

Genehmigt gemäß §11 BBauG
Landratsamt
– Staatliche Verwaltung –
Donaueschingen, 19. Feb. 1974
i.V.

LANDRATSAMT SCHWARZWALD-BAAR-KREIS

PLAN: 2

Rechtsverbindlich seit

STADT BLUMBERG
DER BÜRGERMEISTER 11.9.73

STADT BLUMBERG

PLANUNG
KARLSRUHE 10.4.73
GEÄNDERT 15.11.1973

BÜRO FÜR STADT-UND REGIONALPLANUNG
PROF. E. HANGARTER DR.-ING. R. KOEHLER