



STADT BLUMBERG  
 Baugebiet "Steigäcker"  
 Planänderung  
 Deckblatt Plan 1.2  
 M. 1: 500

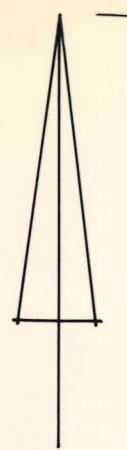

Sockelhöhe (SH) = OK. Erdgeschoss-Rohboden  
 zulässige Toleranz ± 0,20 m

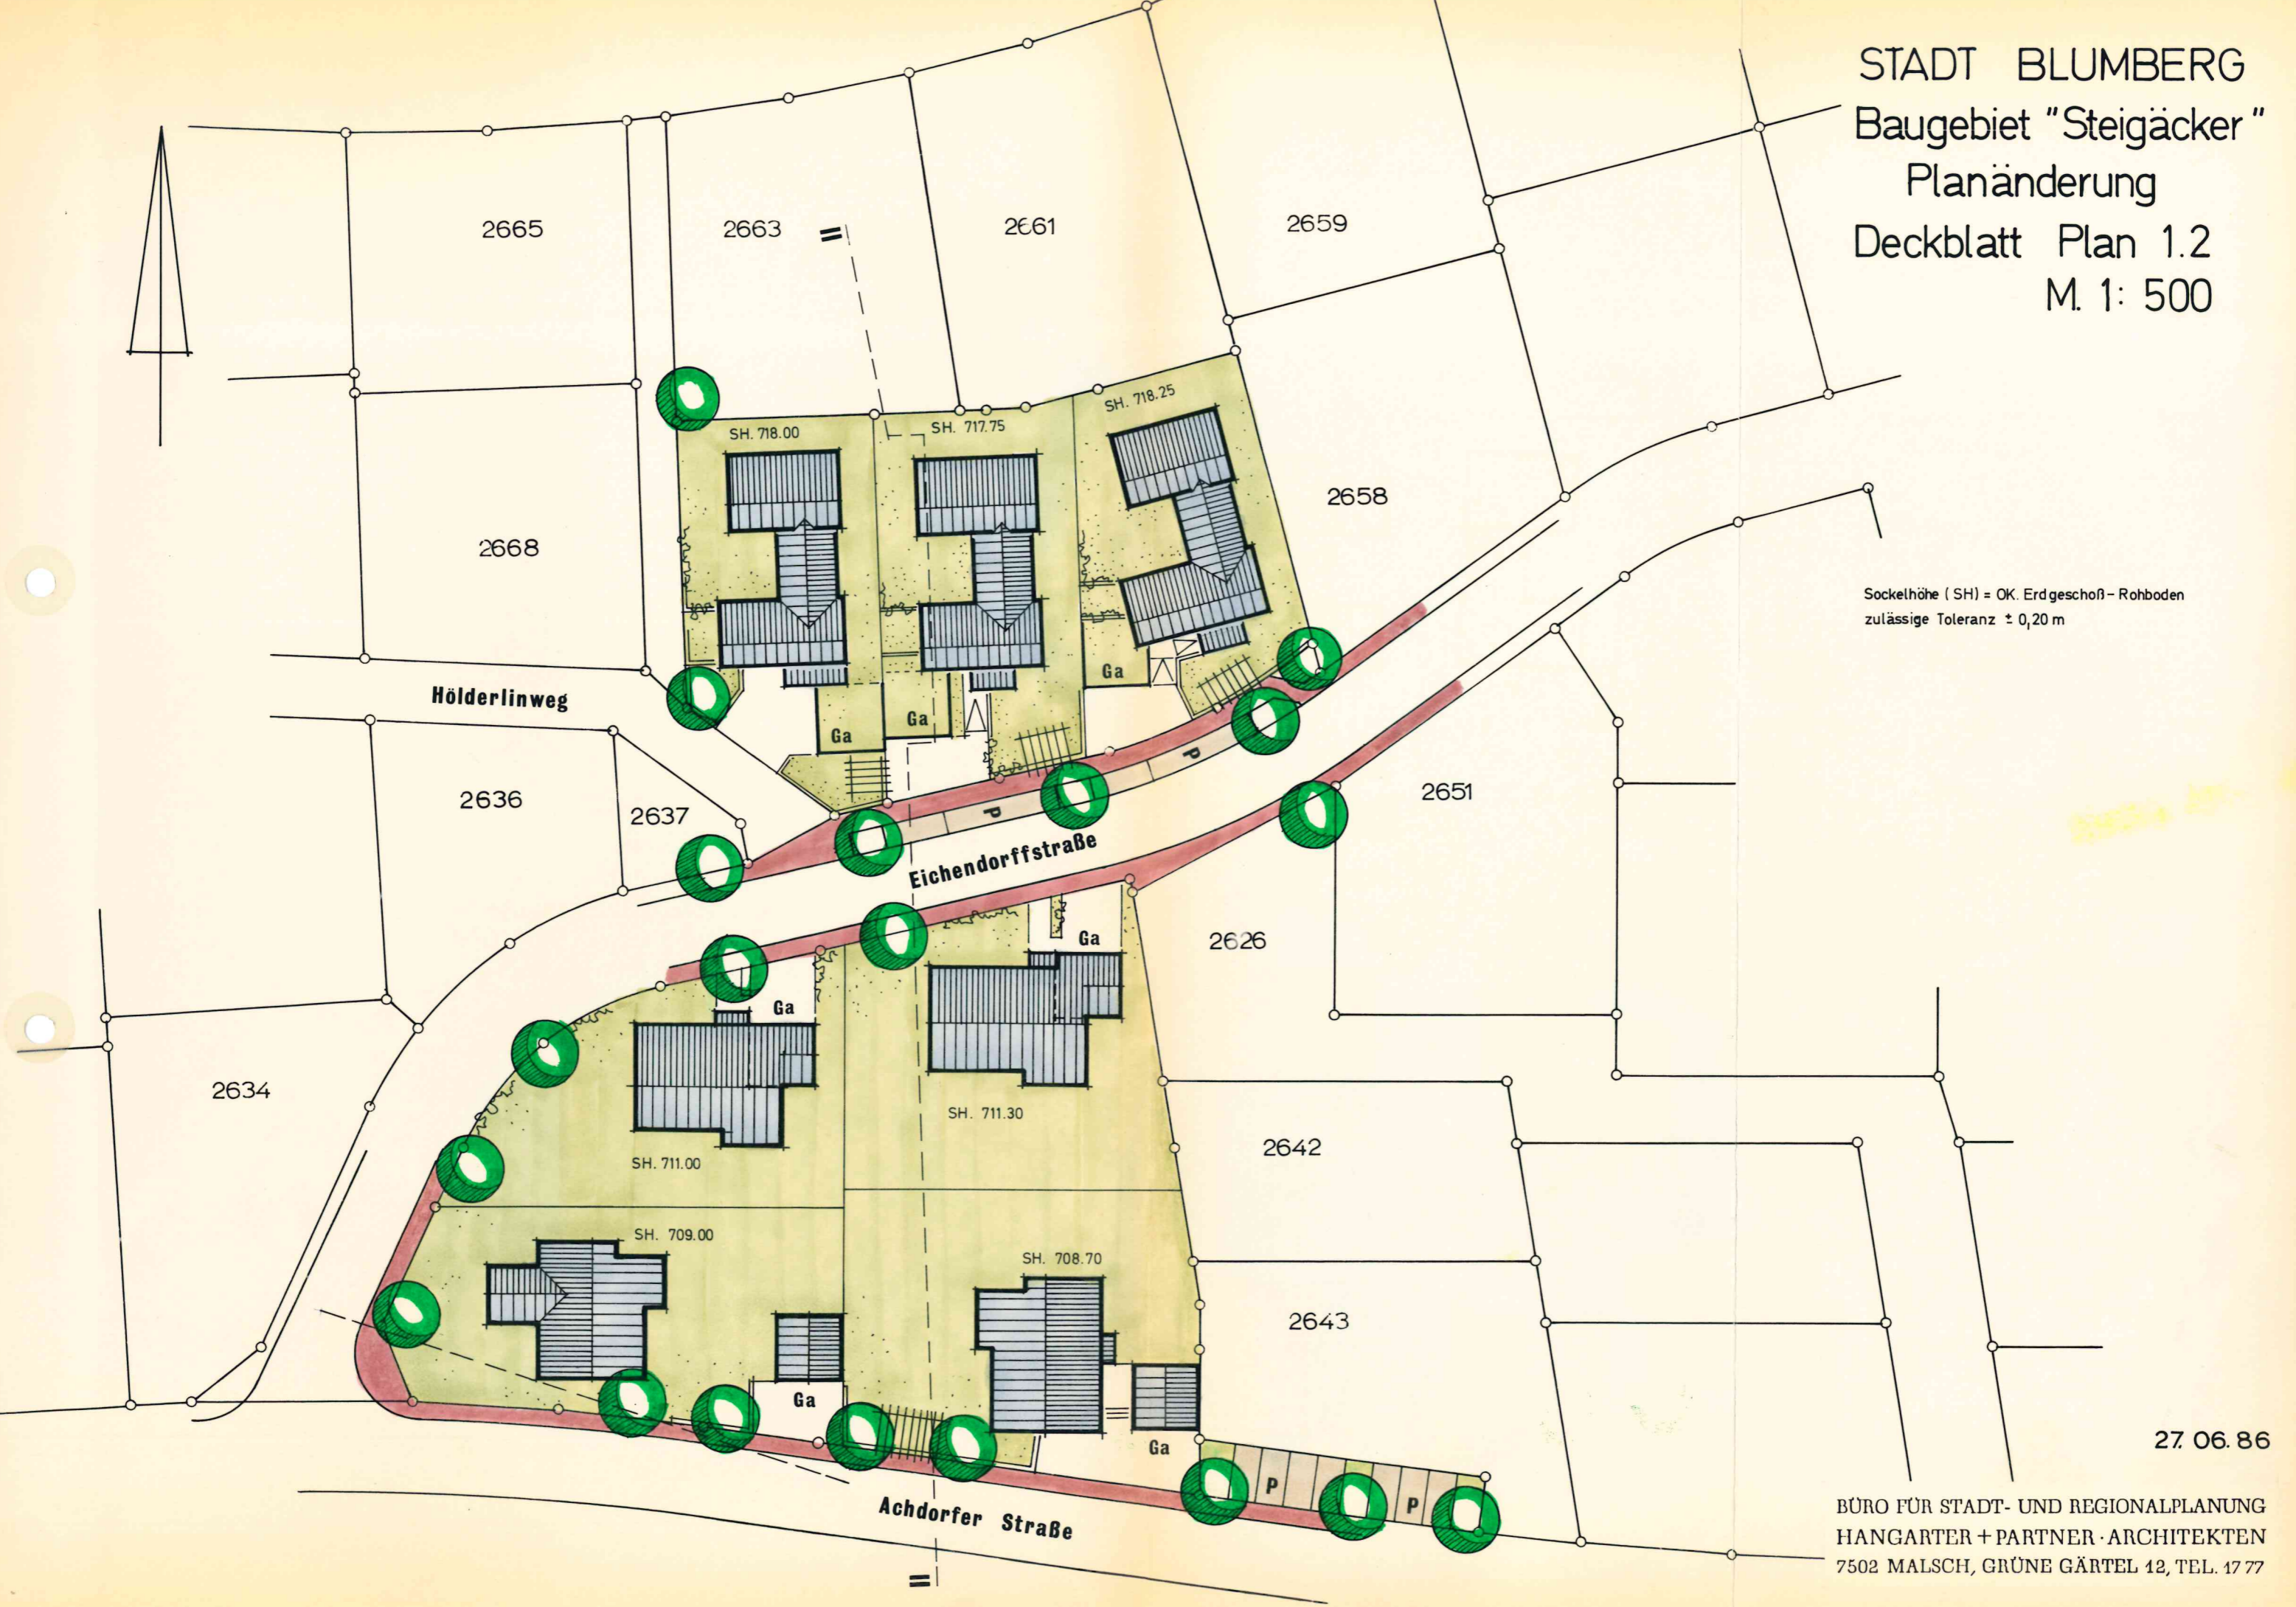

27.06.86

BÜRO FÜR STADT- UND REGIONALPLANUNG  
 HANGARTER + PARTNER · ARCHITEKTEN  
 7502 MALSCH, GRÜNE GÄRTEL 12, TEL. 17 77