


Gemarkung: Blumberg  
Baugebiet: Steigäcker

### K-N

### Längenschnitt

Straße B

Längen M. 1:500  
Höhen M. 1:50

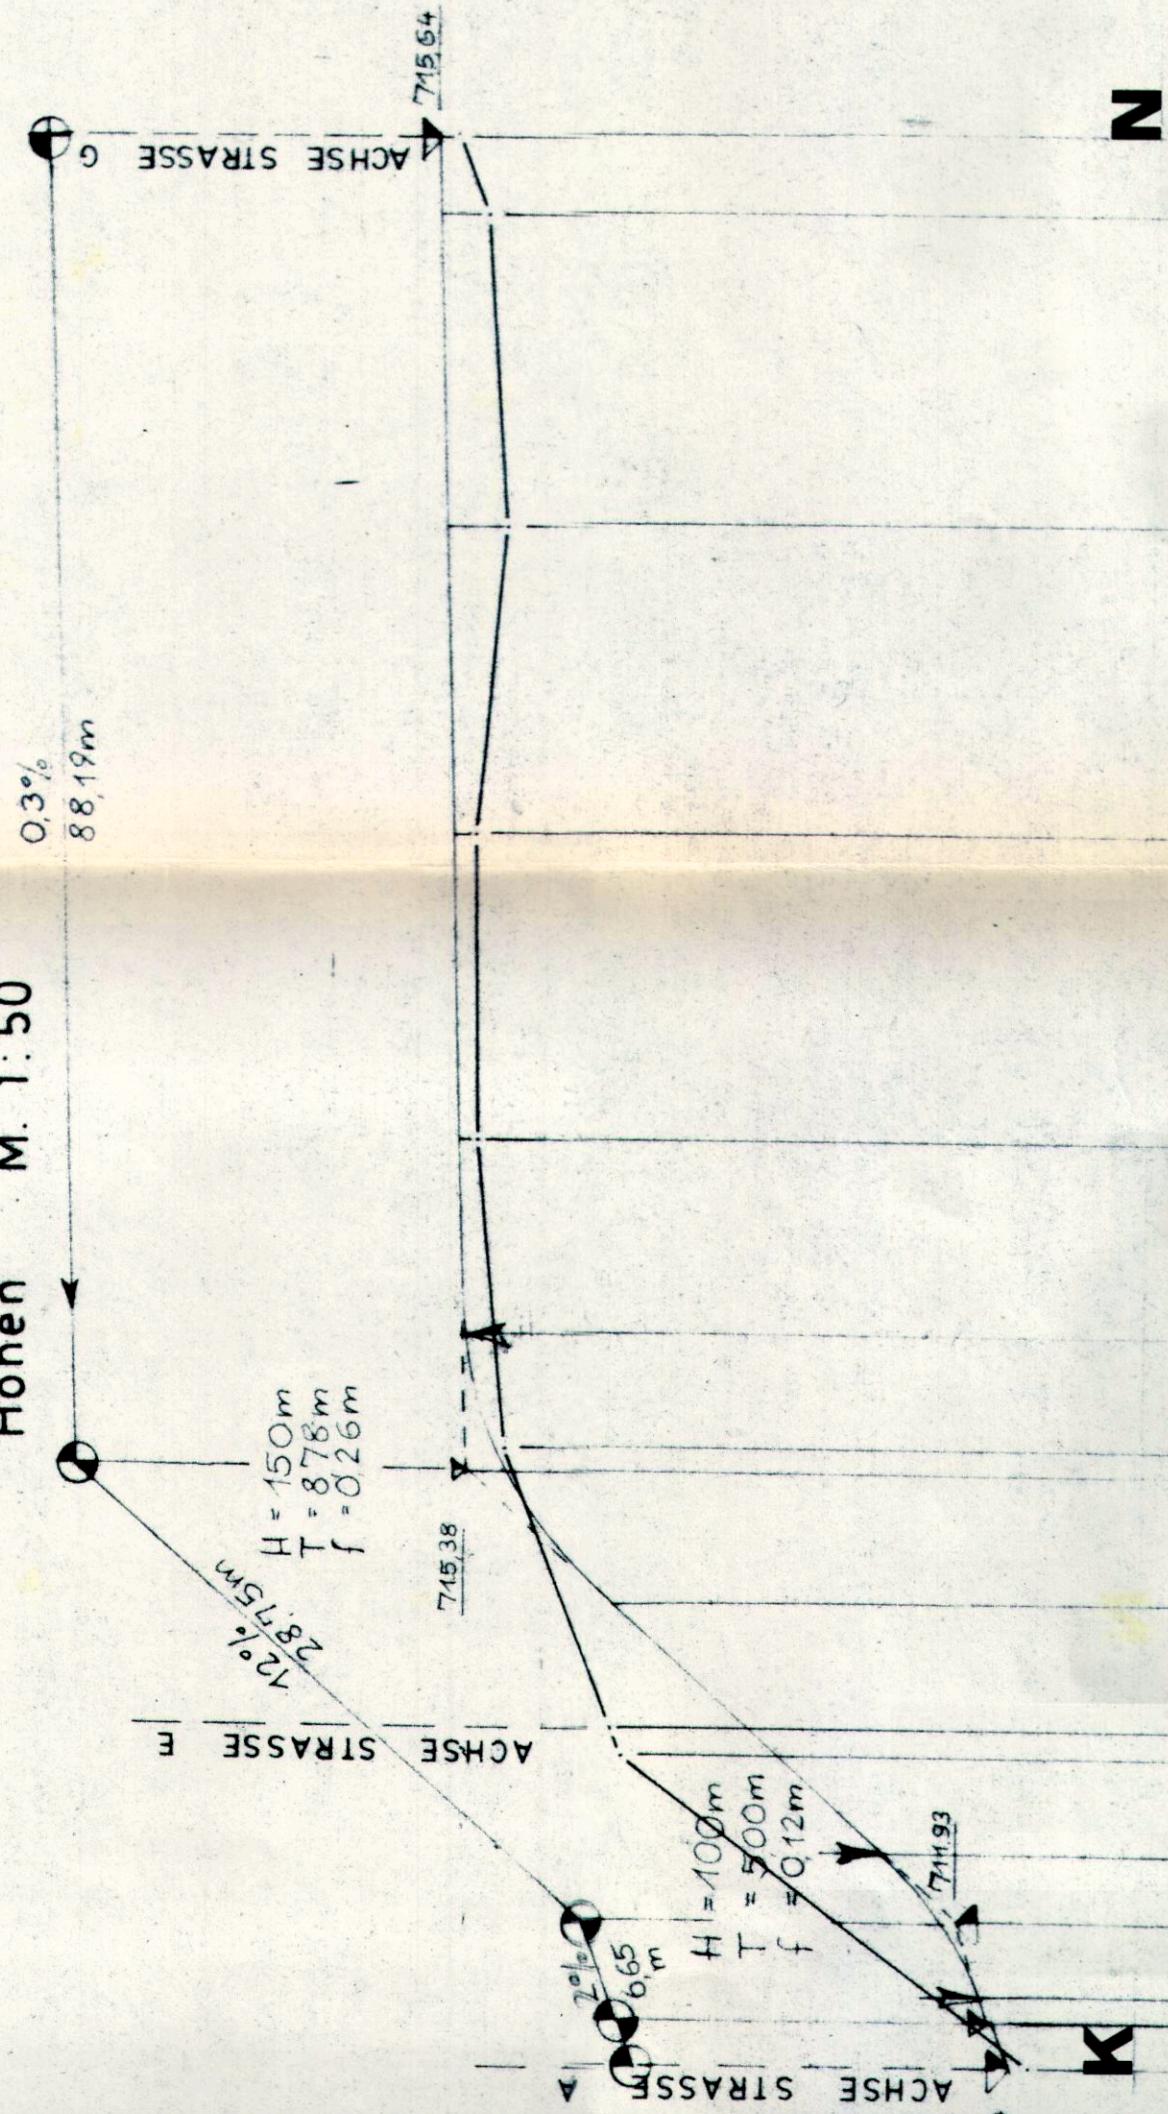

N

**KOMMUNAL-CONSULTA**  
BERATUNGSGESELLSCHAFT mbH  
Postfach 1427 • 7770 DONAUERSCHINGEN • Telefon (0771) 2051

**STADT BLUMBERG**  
BAUGEBIET STEIGÄCKER  
ERSCHLIESSUNGSPLANUNG

**PLANWEG B**  
HÖHENPLAN

Maßstab:	1:500/50
Vermaßstab:	
Einheitsmaß:	
Vermaßstab:	

STRASSENHÖHEN	GELÄNDEHÖHEN	WEGE
711.58	711.74	0+000
712.05	712.23	0+023
713.31	713.34	0+026
714.37	713.26	0+031
715.08	714.33	0+040
715.29	714.41	0+047
715.34	714.54	0+050
715.28	715.14	0+100
715.50	715.57	0+120
		0+125

DIPLOM-ING. VIKTOR MANDOLLA  
DIENSTLEISTUNGSVEREINIGUNG  
Hohenstraße 10 - 7766 Vödingen  
Telefon (0771) 7131

Gefertigt Vödingen, den 27. 8. 1980


### F-G-H-I-J

Gemarkung: Blumberg  
Baugebiet: Steigäcker

### Längenschnitt

Achdorfer Straße  
Längen M. 1:500  
Höhen M. 1:50

H=5000 m  
T=61,68 m  
f=0,38 m

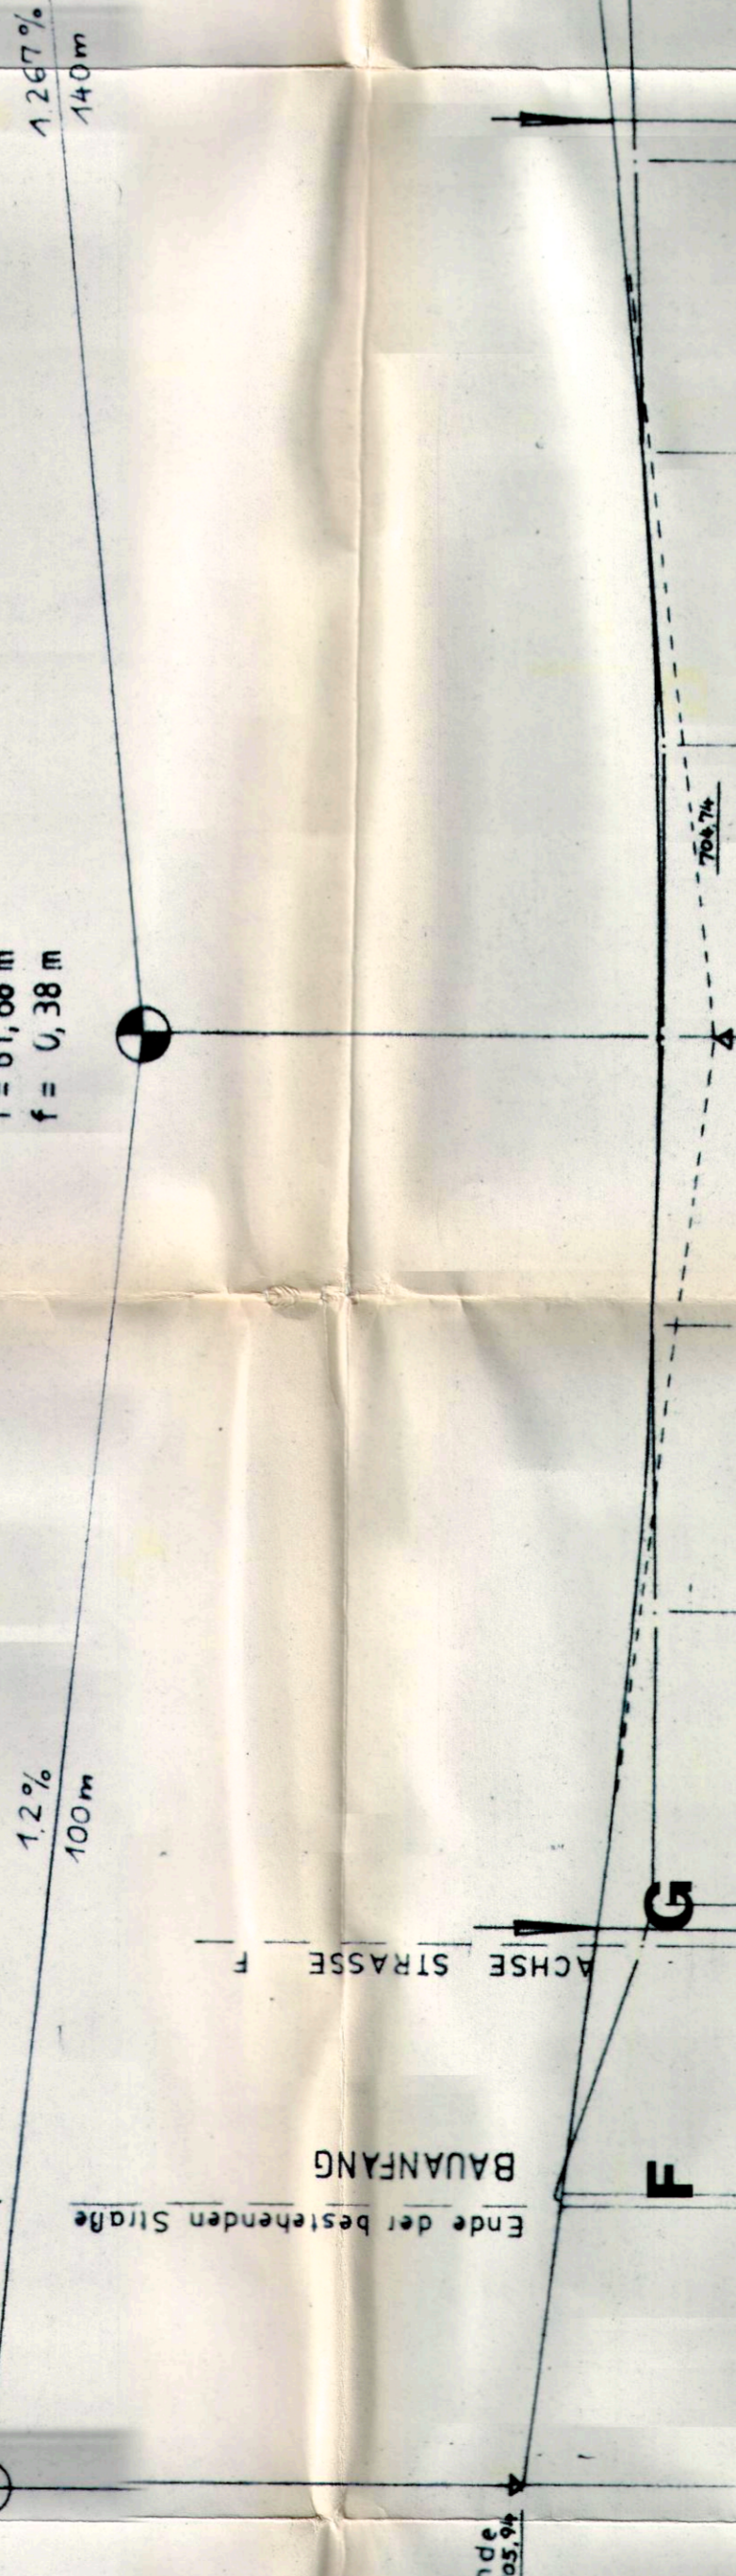

**KOMMUNAL-CONSULTA**  
BERATUNGSGESELLSCHAFT mbH  
Postfach 1427 • 7770 DONAUERSCHINGEN • Telefon (0771) 2051

**STADT BLUMBERG**  
BAUGEBIET STEIGÄCKER  
ERSCHLIESSUNGSPLANUNG

**ACHDORFER STRASSE**  
HÖHENPLAN

Maßstab:	1:500/50
Vermaßstab:	
Einheitsmaß:	
Vermaßstab:	

STRASSENHÖHEN	GELÄNDEHÖHEN	WEGE

Krümmung  $K = \frac{1}{R}$   
Querneigung  $q$





Dipl.-Ing. Viktor Mandolla  
Dienstleistungsvereinigung  
Hohenstraße 10 • 7766 Vödingen  
Telefon (0771) 7131

Gefertigt Vödingen, den 27. 8. 1980

# STADT BLUMBERG

## BEBAUUNGSPLAN WOHNBAUGEBIET "STEIGÄCKER"

### PLAN 21 LÄNGENSCHNITTE DER PLANSTRASSE

STADT BLUMBERG  
DER BÜRGERMEISTER

PLANUNG

FEBR. 1980  
DEZ. 1980

BÜRO FÜR STADT-U. REGIONALPLANUNG  
PROF. E. HANGARTER 7502 MALTSCH