



C-D-E

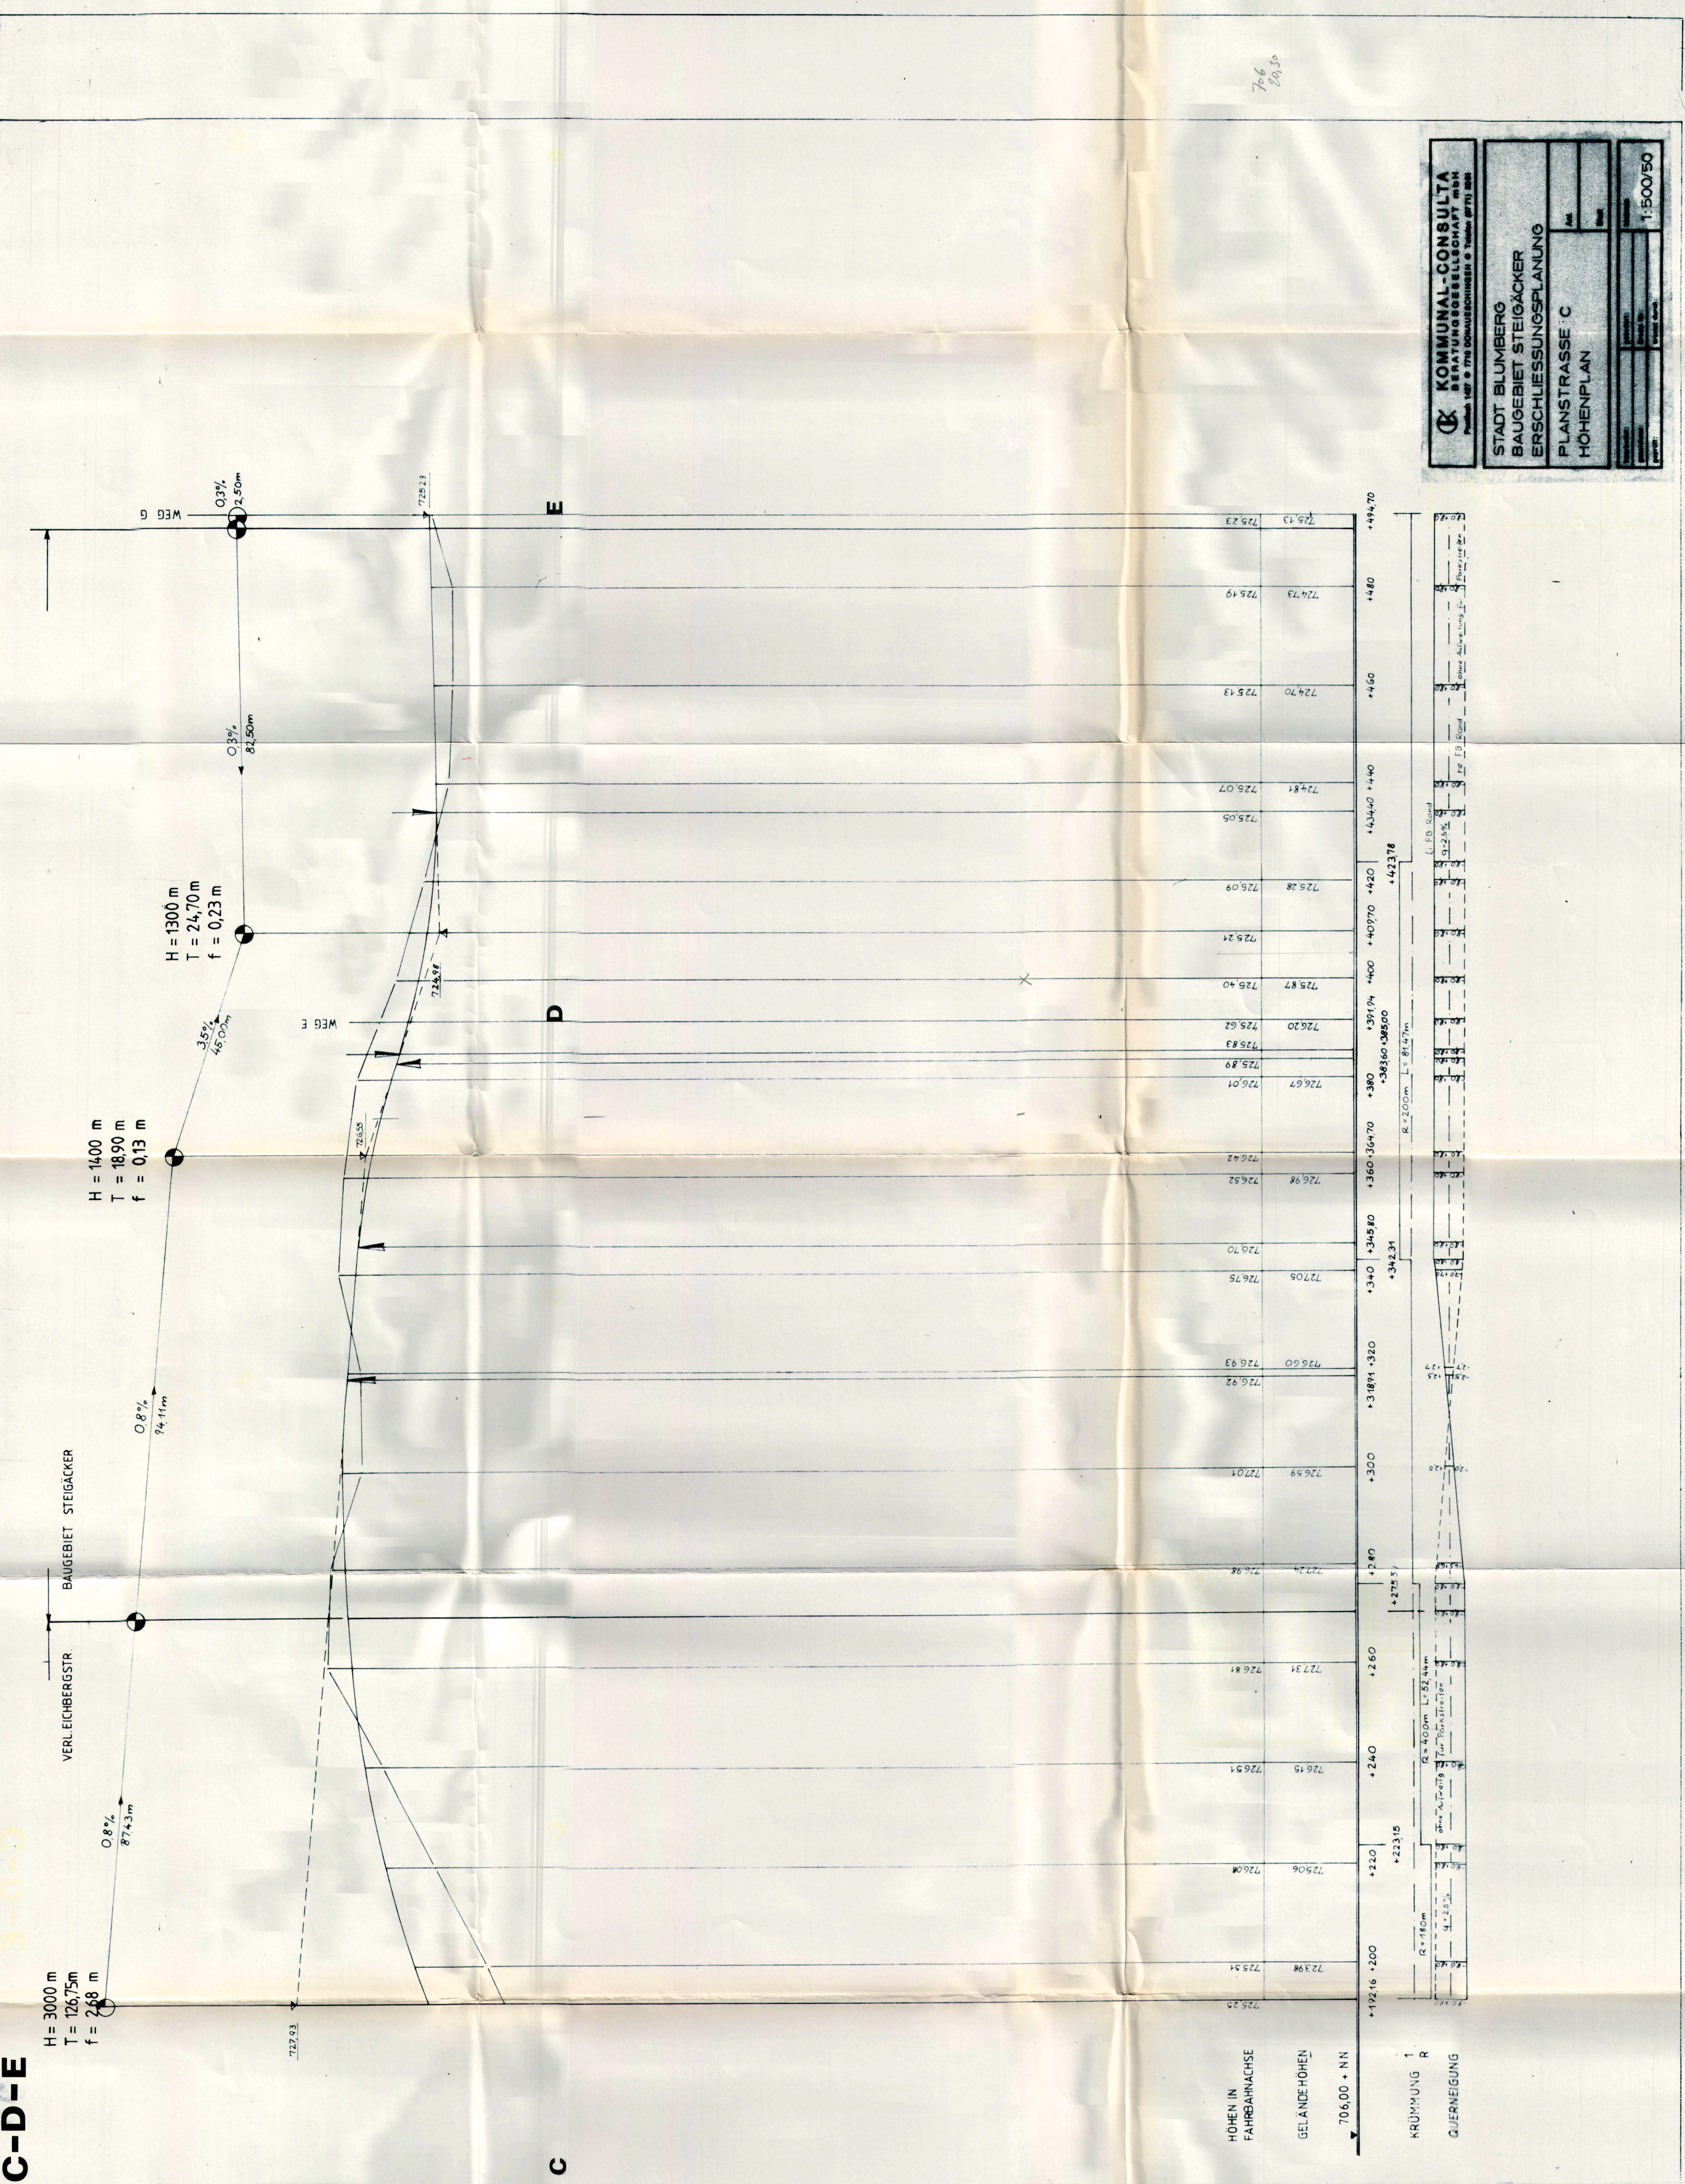

H-K-L

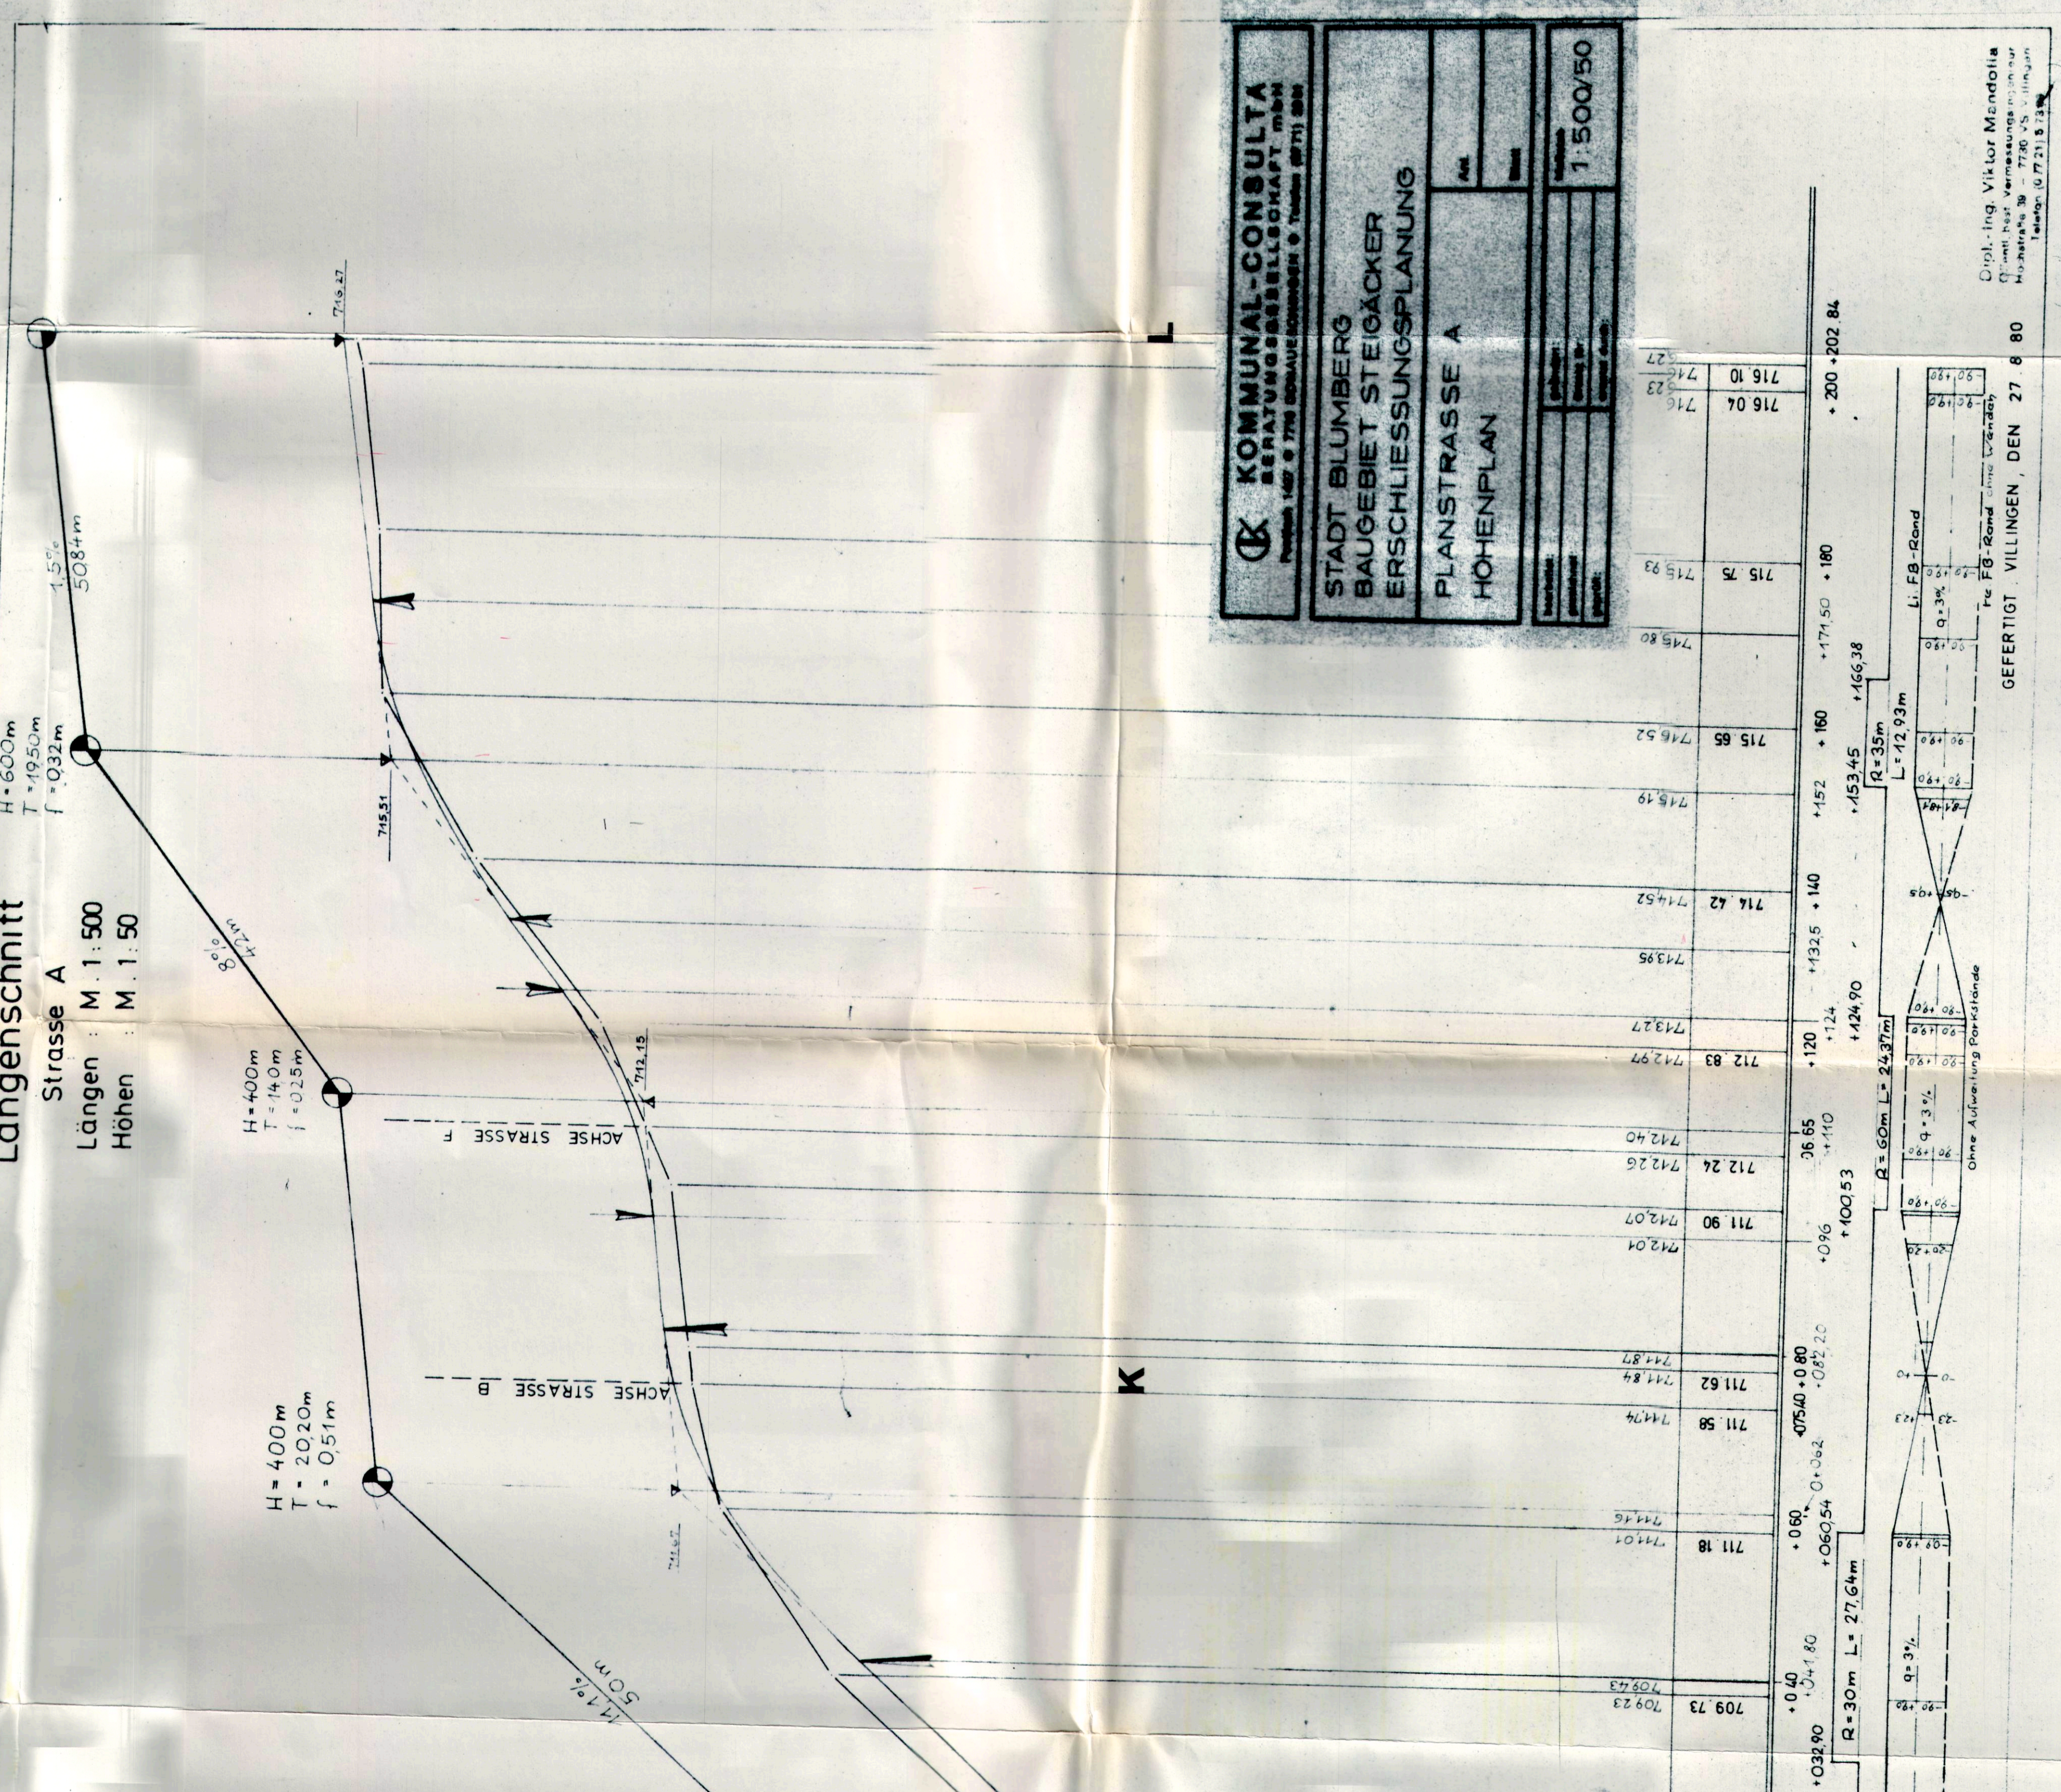

H=3000 m
T=126.75m
f=268 m

H=1400 m
T=1890 m
f=0.13 m

H=1300 m
T=24.70 m
f=0.23 m

H=400m
T=2020m
f=0.51m

H=400m
f=0.25m

H=600m


KOMMUNAL CONSULTA

STADT BLUMBERG
BAUGEBIET STEIGÄCKER
ERSCHLIESSUNGSPLANUNG
PLANSTRASSE C
HÖHENPLAN
M: 1:500/50

KOMMUNAL CONSULTA

STADT BLUMBERG
BAUGEBIET STEIGÄCKER
ERSCHLIESSUNGSPLANUNG
PLANSTRASSE A
HÖHENPLAN
M: 1:500/50

STADT BLUMBERG
BEBAUUNGSPLAN
WOHNBAUGEBIET
"STEIGÄCKER"
PLAN 2.2 LÄNGENSCHNITTE
DER PLANSTRASSEN
Ganztagsamt 27. August 1981
Zur Verfügung gestellt von:
STADT BLUMBERG
DER BÜRGERMEISTER

PLANUNG
FEBR. 1980
DIZ. 1980
BÜRO FÜR STADT- UND REGIONALPLANUNG
PROF. E. HANGARTER 7502 MALTSCH

GERÜCKELUNG
Baugebiet Steigacker
Blumberg


