



STADT  
**Blumberg**  
 TEILBEBAUUNGSPLAN  
*Uchbahn - Achdorfer Straße - Nord*  
 GESTALTUNGSPLAN  
 MASSTAB 1:1000

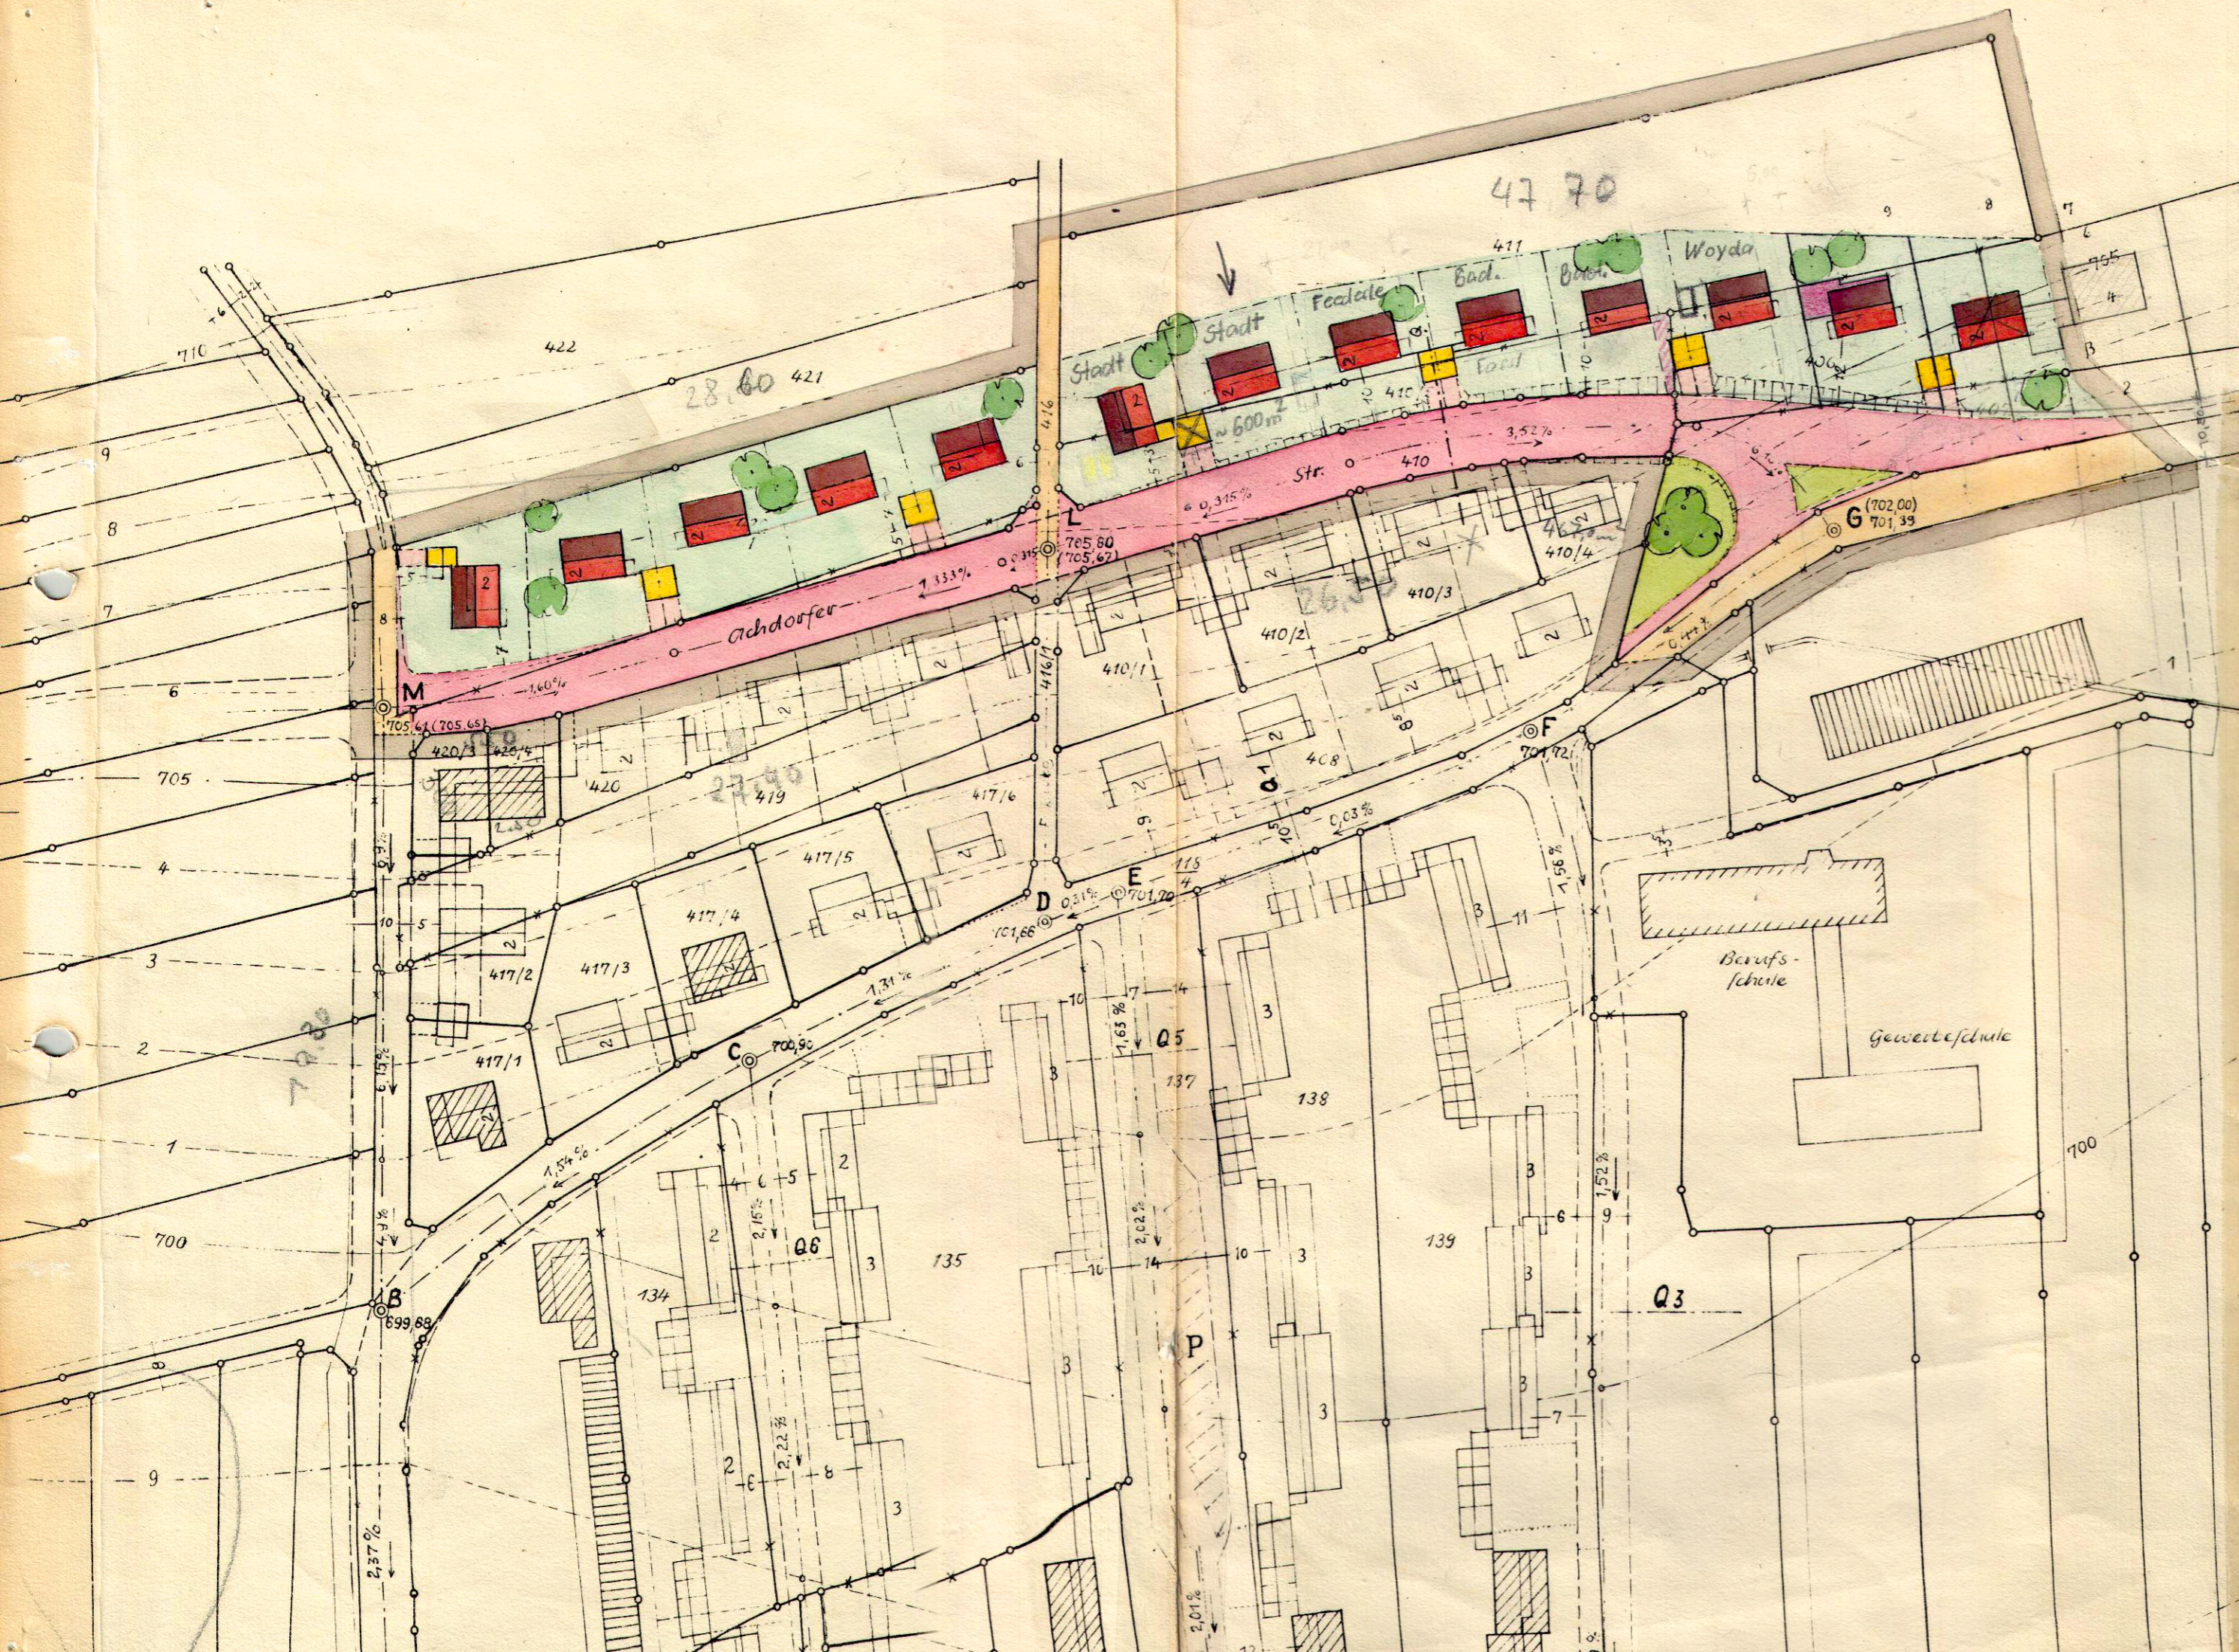

- |  |   |  |   |
|--|---|--|---|
|  | GEBÄUDE MIT 1 VOLLGESCHOSS (GESCHOSSZAHL = ARABISCHE ZIFFER)<br>FLACHDACH 0°-10° NEIGUNG, OHNE ANGABE = GARAGE TRAFUHNÖHE AB 2,20m<br>L = LADENBAU (ERDGESCHOSSIG) TRAFUHNÖHE BIS 3,30m |  | BESTEHENDES, VERBLEIBENDES GEBÄUDE            |
|  | GEBÄUDE MIT 2 VOLLGESCHOSSEN (GESCHOSSZAHL = ARABISCHE ZIFFER)<br>FLACHDACH 10°-30° NEIGUNG KEIN DACHAUSBAU   |  | BESTEHENDES, WEGFALLENDES GEBÄUDE             |
|  | GEBÄUDE MIT 2 VOLLGESCHOSSEN (GESCHOSSZAHL = RÖMISCHE ZIFFER)<br>STREILDACH 48°-55° NEIGUNG DACHAUSBAU MÖGLICH  |  | BÄUME UND BUSCHWERK<br>GEWÄSSER               |
|  | ÖFFENTLICHE BEDARFSFLÄCHE   |  | GRENZE DES PLANUNGSGEBIETES                   |
|  | GÄRTEN EINGEZÄUNT   |  | BESTEHENDE UND VERBLEIBENDE GRUNDSTOCKSGRENZE |
|  | GÄRTEN NICHT EINGEZÄUNT   |  | GEPLANTE GRUNDSTOCKSGRENZE                    |
|  | GEWERBLICH GENUTZTE FLÄCHEN EINGEZÄUNT  |  | AUFZUBEHENDENDE GRUNDSTÜCKSGRENZE             |
|  | STRASSEN, ÖFFENTLICHE WEGE U. PARKPLATZFLÄCHEN  |  |   |
|  | PRIVATE BZW. GENOSSENSCHAFTLICHE WEGE U. PARKPLATZFL.   |  |   |

DER ARCHITEKT:  
 ARCHITEKT  
 DIPL. ING. KARL PLOSSL  
 REGIERUNGSBAUMEISTER  
 München 54, Ohlauer Str. 46  
 TELEFON 541355

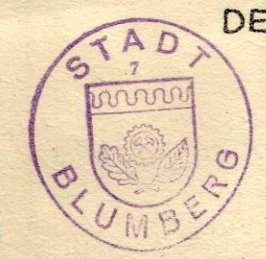

DER STADTRAT:

*Signature*  
 31. Dez. 1960

MÜNCHEN, DEN... 11.7. NOV. 1960

BLUMBERG, DEN...