

STADT BLUMBERG BEBAUUNGSPLAN 'VOR WEIDEN'

PLAN 3.1

REGELSCHNITT II-II 1:250


STADT BLUMBERG
DER BÜRGERMEISTER

76

PLANUNG
MALSCH

20.11.76

BÜRO FÜR STADT-UND REGIONALPLANUNG
PROF. E. HANGARTER

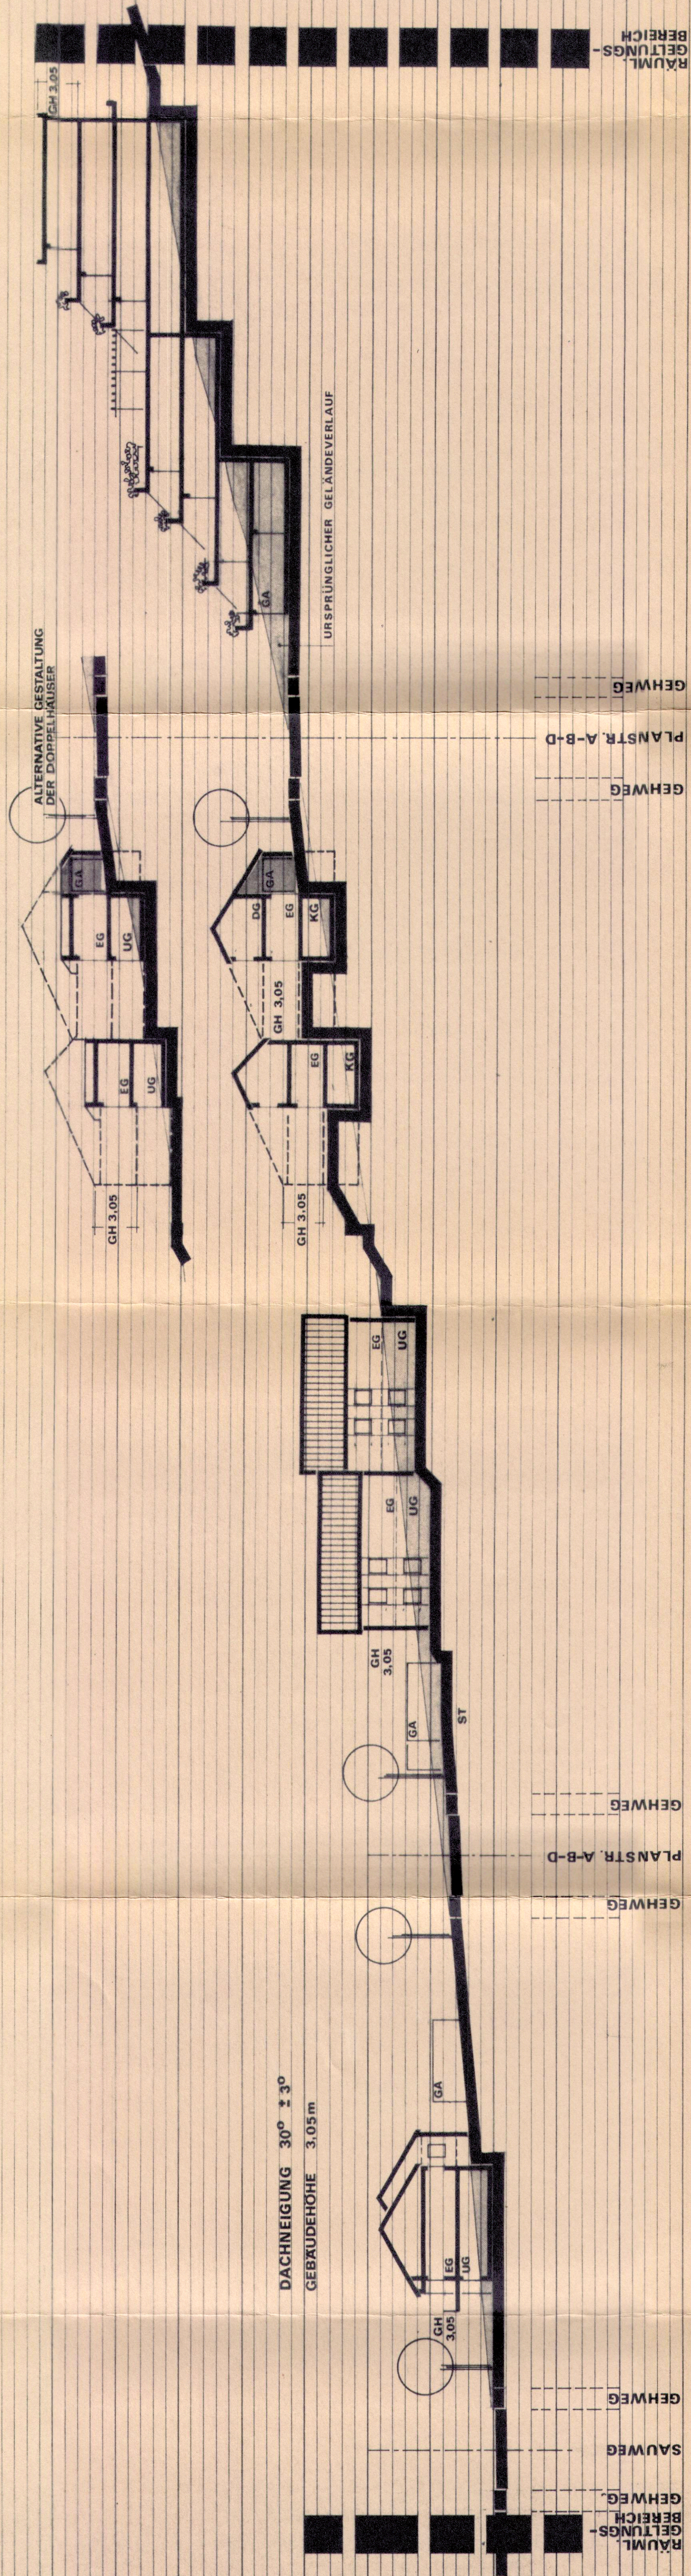

33
28
18
13
08
98