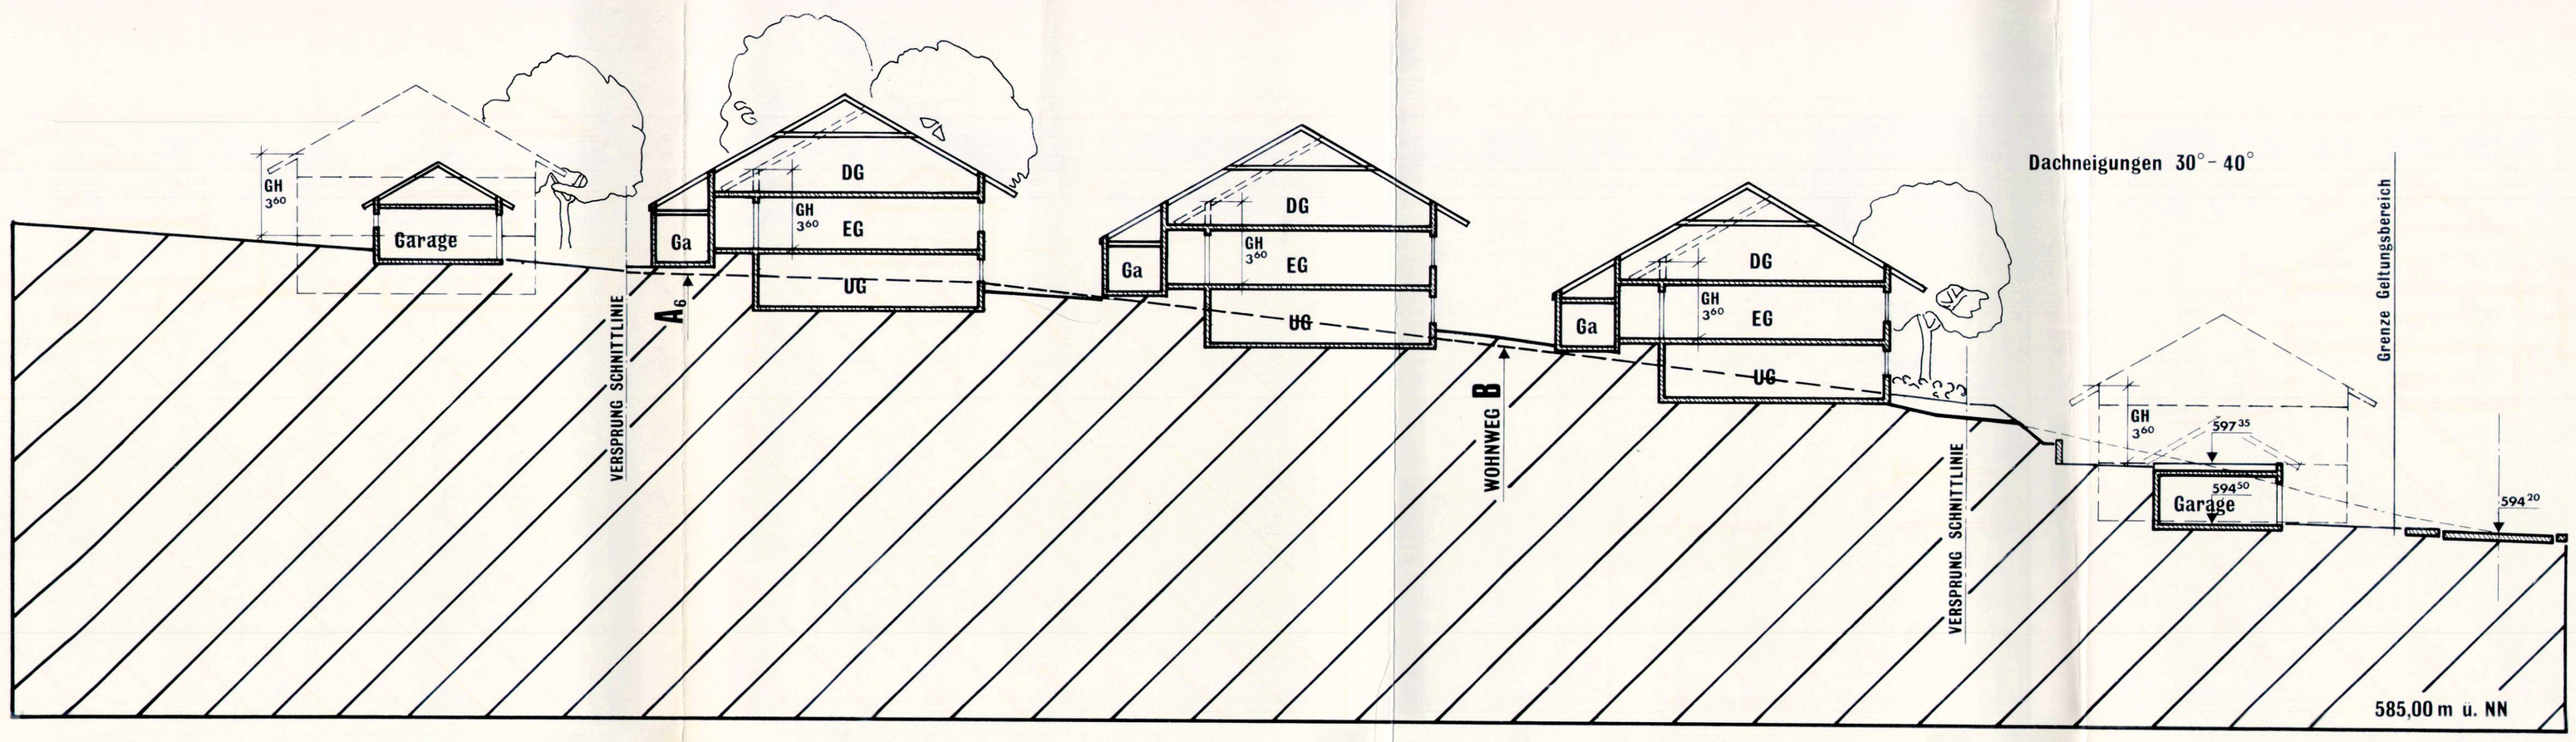

STADT BLUMBERG
BEBAUUNGSPLAN

OB DER KAPELLENGASS II IM STADTTEIL FÜTZEN

1.3 REGELSCHNITT I-I M 1:200

Stadt Blumberg 10. 11. 87
Der Bürgermeister

Planung Dez. 1986

Büro für Stadt- und Regionalplanung
Prof. E. Hangarter + Partner 7502 Malsch