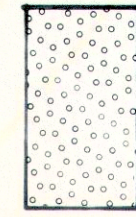
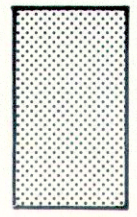
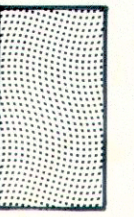
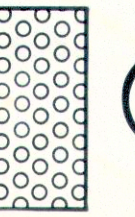

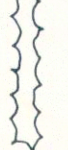


arkung Fützen M.1:500
 egläubiger Auszug aus der
 karte Ausschnitt
 rtigt am 11.04.1985
 tl. Verm. Amt VS-Villingen

lweg

PLANZEICHEN

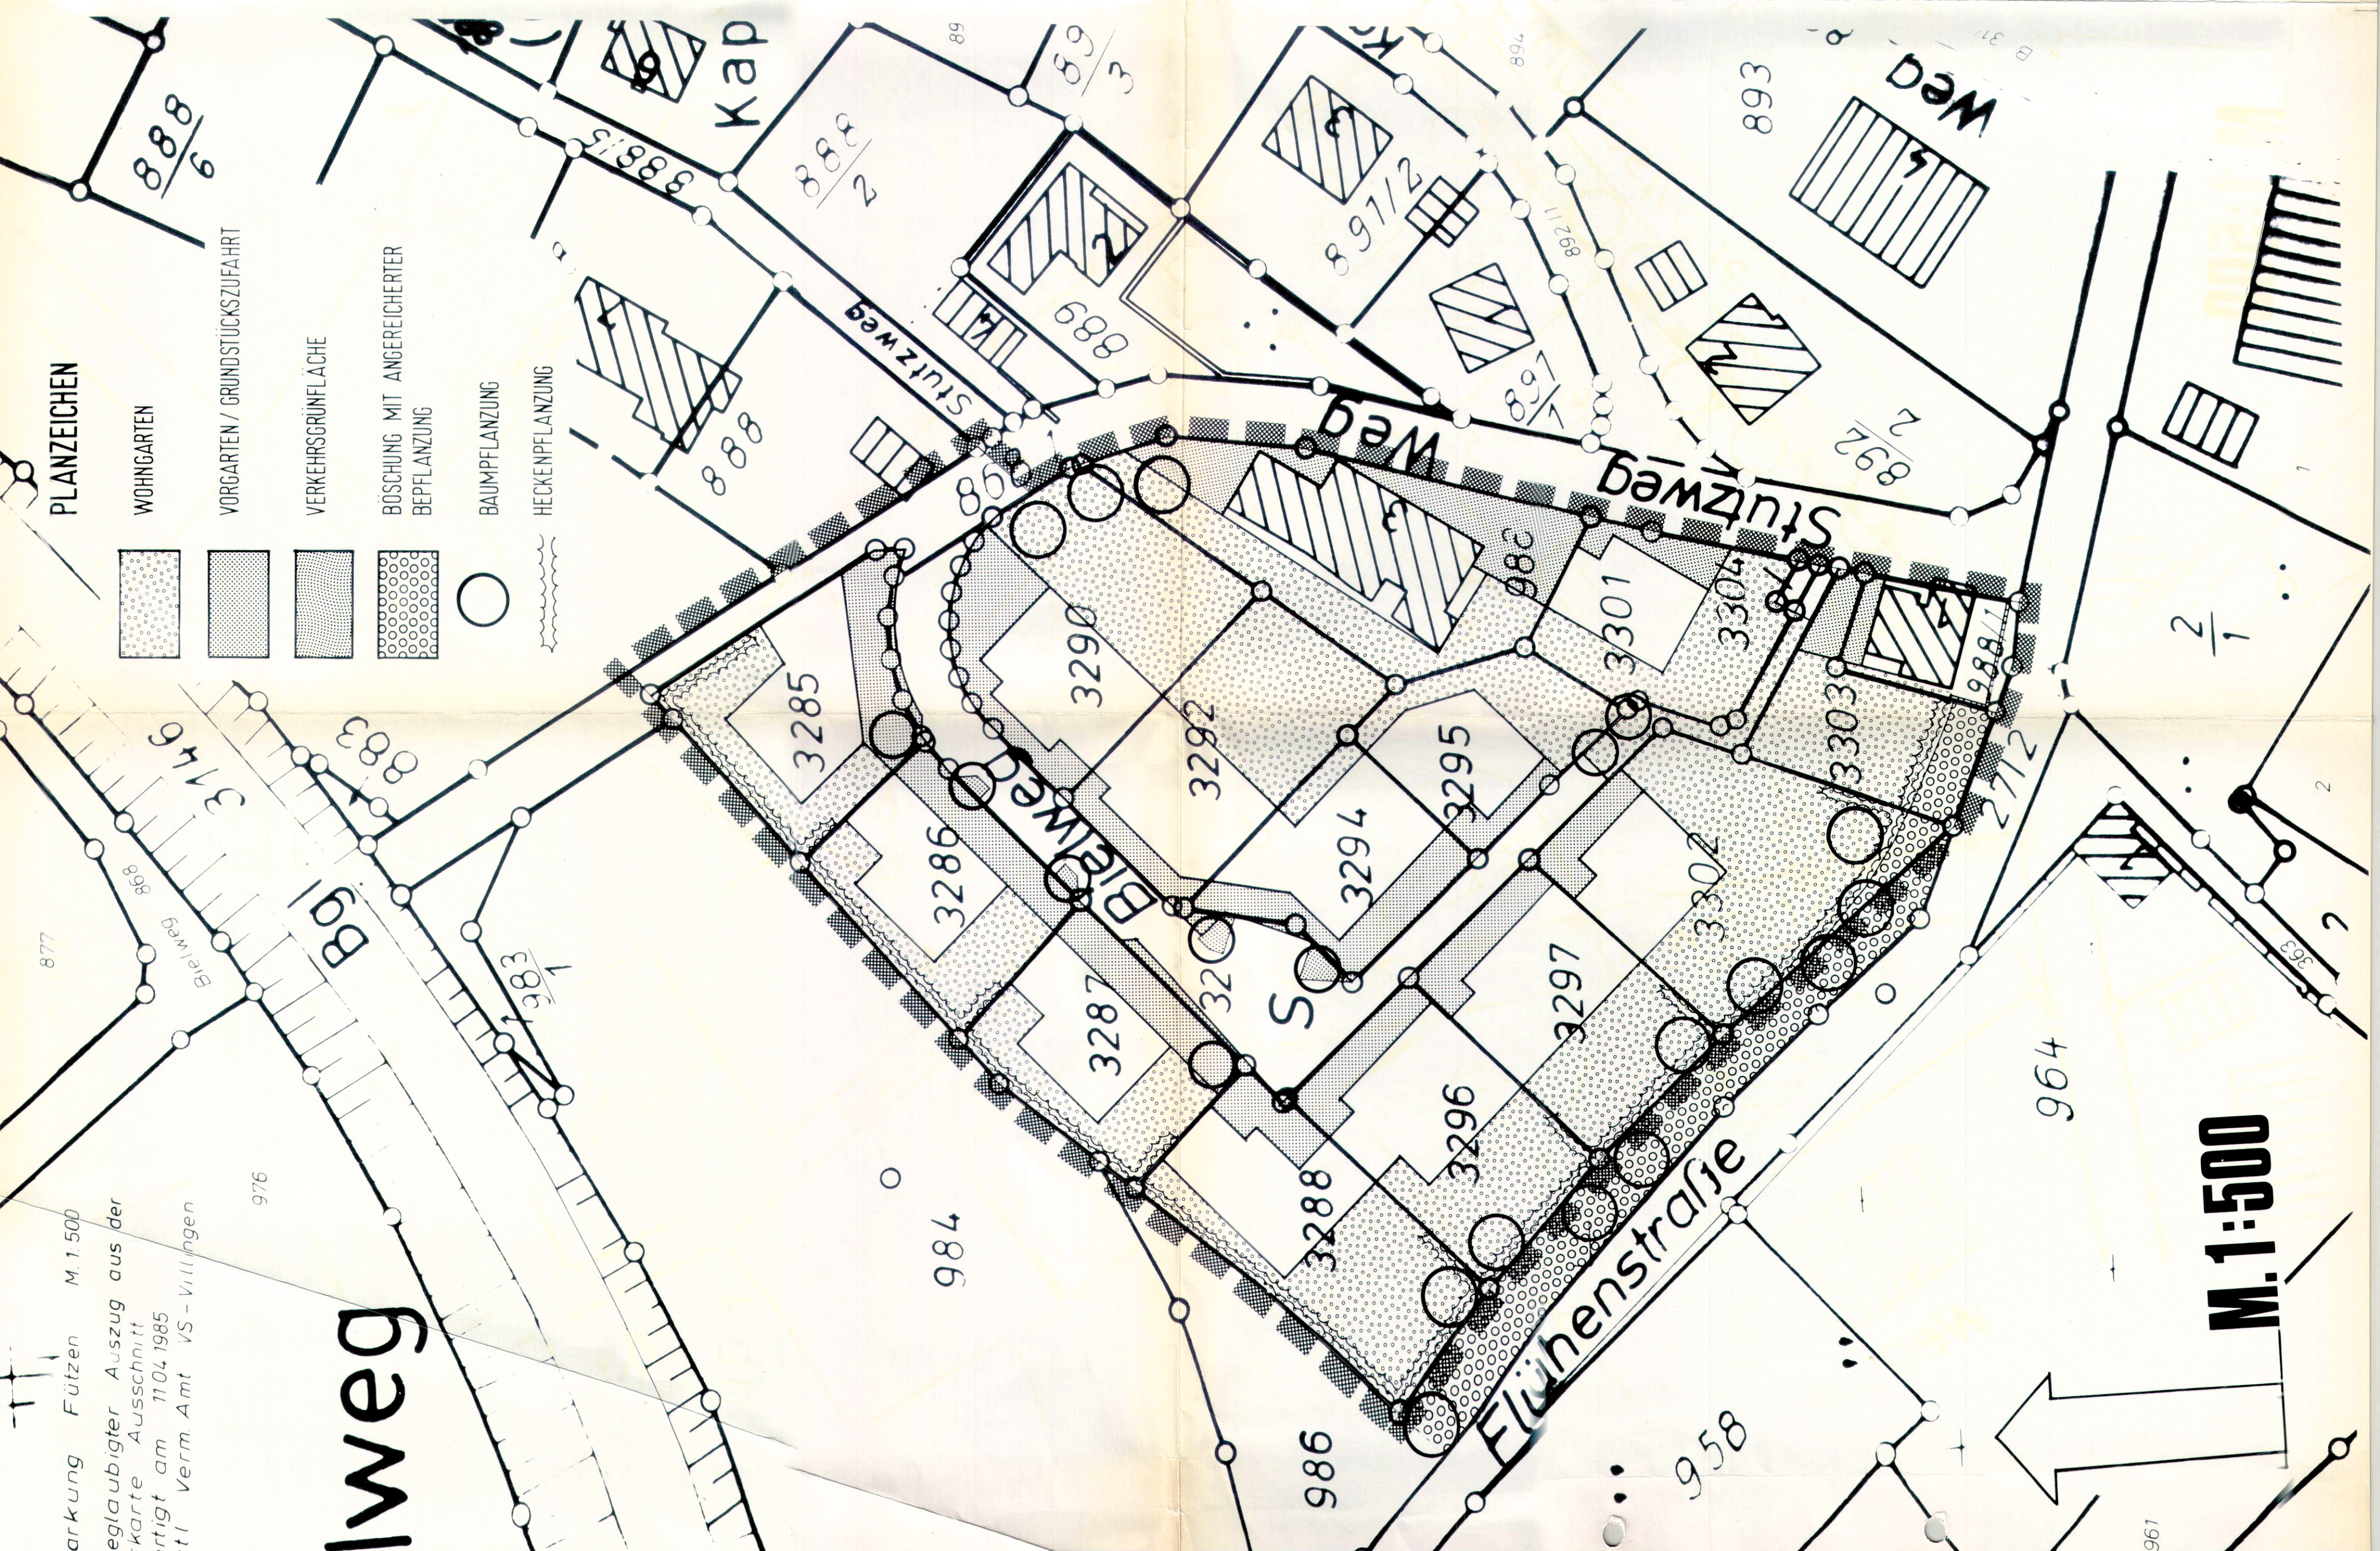
-  WOHNGARTEN
-  VORGARTEN / GRUNDSTÜCKZUFAHRT
-  VERKEHRSGRÜNFLÄCHE
-  BOSCHUNG MIT ANGEREICHERTER BEPFLANZUNG
-  BAUMPFLANZUNG
-  HECKENPFLANZUNG

EMPFOHLENE PFLANZLISTE :

- Baumarten :**
- Acer platanoides
 - Acer pseudoplatanus
 - Alnus cordata
 - Corylus colurna
 - Fraxinus excelsior
 - Quercus robur
 - Quercus petraea
 - Robinia pseudacacia "Monophylla"
 - Sorbus latifolia
 - Tilia cordata
- Straucher, Gehölze und Hecken :**
- Acer campestre
 - Carpinus betulus
 - Cornus mas
 - Cornus sanguinea
 - Corylus avellana
 - Crataegus
 - Ligustrum vulgare
 - Lonicera xylosteum
 - Prunus spinosa
 - Rhamnus frangulus
 - Rosa canina
 - Rosa virginiana
 - Sambucus nigra
 - Sorbus aucuparia
 - Viburnum opulus
- Baumarten :**
- Spitzahorn
 - Bergahorn
 - Ital. Erle
 - Baumhasel
 - gemeine Esche
 - Stieleiche
 - Traubeneiche
 - Robinie
 - Eberesche
 - Winterlinde

Straucher, Gehölze und Hecken :

- Feldahorn
- Hainbuche
- Kornelkirsche
- Hartriegel
- Haselnuß
- Weißdorn
- Liguster
- gem. Heckenkirsche
- Schlehe
- Faulbaum
- Hundsrose
- Wiesenrose
- Schw. Holunder
- Eberesche
- gem. Schneeball



**STADT BLUMBERG
 BEBAUUNGSPLAN
 OB DER KAPELENGASS II
 IM STADTEIL FÜTZEN**

1.5 GRÜNORDNUNGSPLAN

Stadt Blumberg 30.11.87
 Der Bürgermeister
Waller

Planung Juli 1987
 Büro für Stadt- und Regionalplanung
 Prof. E. Hangarter + Partner 7502 Malsch

M.1:500