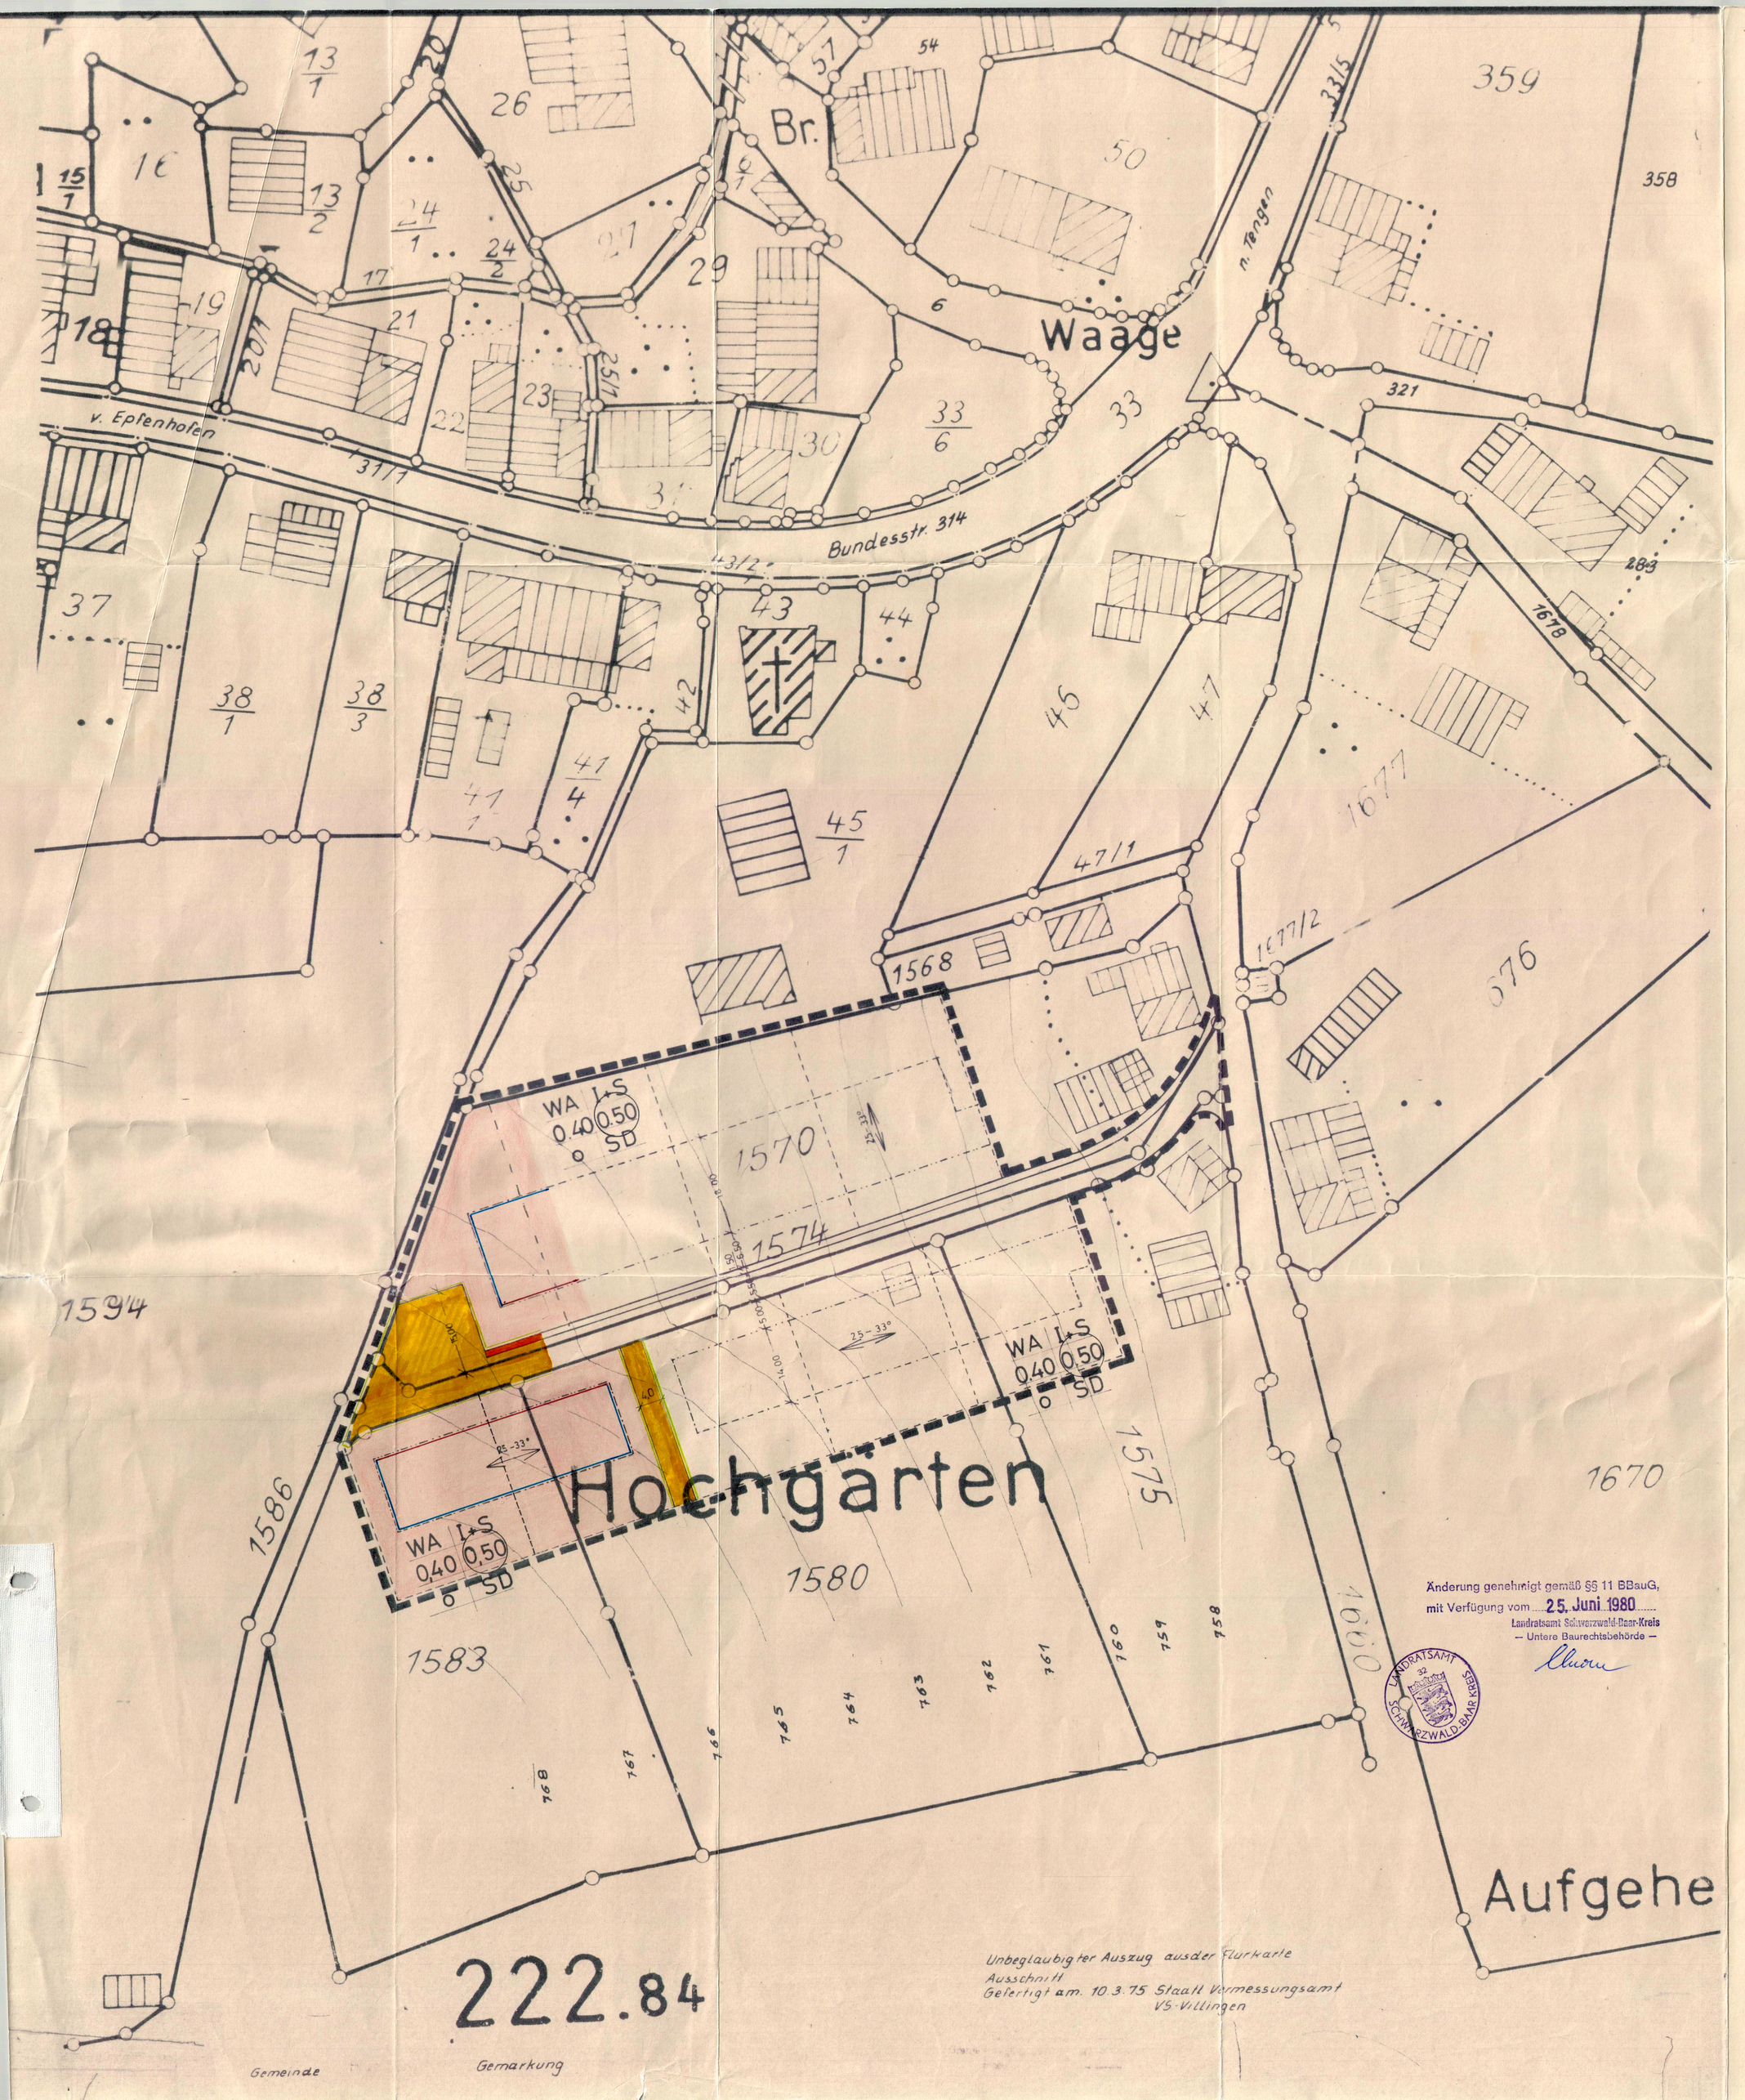

Änderung genehmigt gemäß §§ 11 BBauG,
mit Verfügung vom 25. Juni 1980
Landratsamt Schwarzwald-Baar-Kreis
— Untere Baurechtsbehörde —

LANDRATSAMT SCHWARZWALD-BAAR-KREIS

Unbeglaubigter Auszug aus der Flurkarte
Ausschnitt
Gefertigt am 10.3.75 Staatl. Vermessungsamt
VS-Villingen

Planzeichen

WA	ALLGEMEINES WOHNGEBIET § 4 BAUNVO.
	NUTZUNGSSCHABLONE
	BAUGEBIET / ZAHL DER VOLLGESCHOSSE
	GRZ / GFZ
	BAUWEISE / DACHFORM
	MASS DER BAULICHEN NUTZUNG § 9 Abs. 1 Nr. 1 BBauG
I+S	VOLLGESCHOSS UND ANZURECHNENDES SOCKELGESCHOSS
GRZ	GRUNDFLÄCHENZAHL
GFZ	GESCHOSSFLÄCHENZAHL
	BAUWEISE UND ÜBERBAUBARE GRUNDSTÜCKSFLÄCHE § 9 Abs. 1 Nr. 2 BBauG § 22 und 23 BauNVO.
O	OFFENE BAUWEISE
	BAULINIE
	BAUGRENZE
	VERKEHRSFLÄCHE § 9 Abs. 1 Nr. 11 BBauG
	GEHWEGE
	FAHRBAHNEN
	STRASSENBEGRENZUNGSLINIE
	GRENZE DES RÄUMLICHEN GELTUNGSBEREICHES DES BEBAUUNGSPLANES § 9 Abs. 7 BBauG
	BESTEHENDE GRUNDSTÜCKSGRENZE
	GEPLANTE GRUNDSTÜCKSGRENZEN
25-33°	FIRSTRICHTUNG MIT DACHNEIGUNG
SD	SATTELDACH

Planfeststellung

AUFSTELLUNG DES BEBAUUNGSPLANES § 2 Abs. 1 BBauG	
BESCHLUSS DES GEMEINDERATES VOM	15. 5. 79
VORGEZOGENE BÜRGERBETEILIGUNG NACH § 2a Abs. 2 bis 5 BBauG VOM:	—
ÖFFENTLICHE AUSLEGUNG § 2a Abs. 6 BBauG vom 15. 4. 80 bis 16. 5. 80	
BESCHLUSS DES GEMEINDERATES VOM	25. 3. 80
BESCHLUSS ALS SATZUNG § 10 BBauG	
BESCHLUSS DES GEMEINDERATES VOM	-3. 6. 80
GENEHMIGUNG DURCH DAS LANDRATSAMT § 11 BBauG AM	25. 6. 80
INKRAFTTRETEN § 12 BBauG AM:	12. 7. 80

Stadt Blumberg
Bebauungsplan
=Hochgärten=
Stadtteil Kommingen
Bebauungsplan M.1:500
1. Ergänzung, Deckblatt

Planung: Stadtbauamt Blumberg

Stadtbaumeister

Der Gemeinderat der Stadt Blumberg

den -3. 6. 80

STADT BLUMBERG

Schmid, Bürgermeisterstellvertreter