


2650  
 STADT BLUMBERG  
 Baugebiet "Steigäcker"  
 Planänderung  
 Deckblatt Plan 1.1  
 M. 1: 500

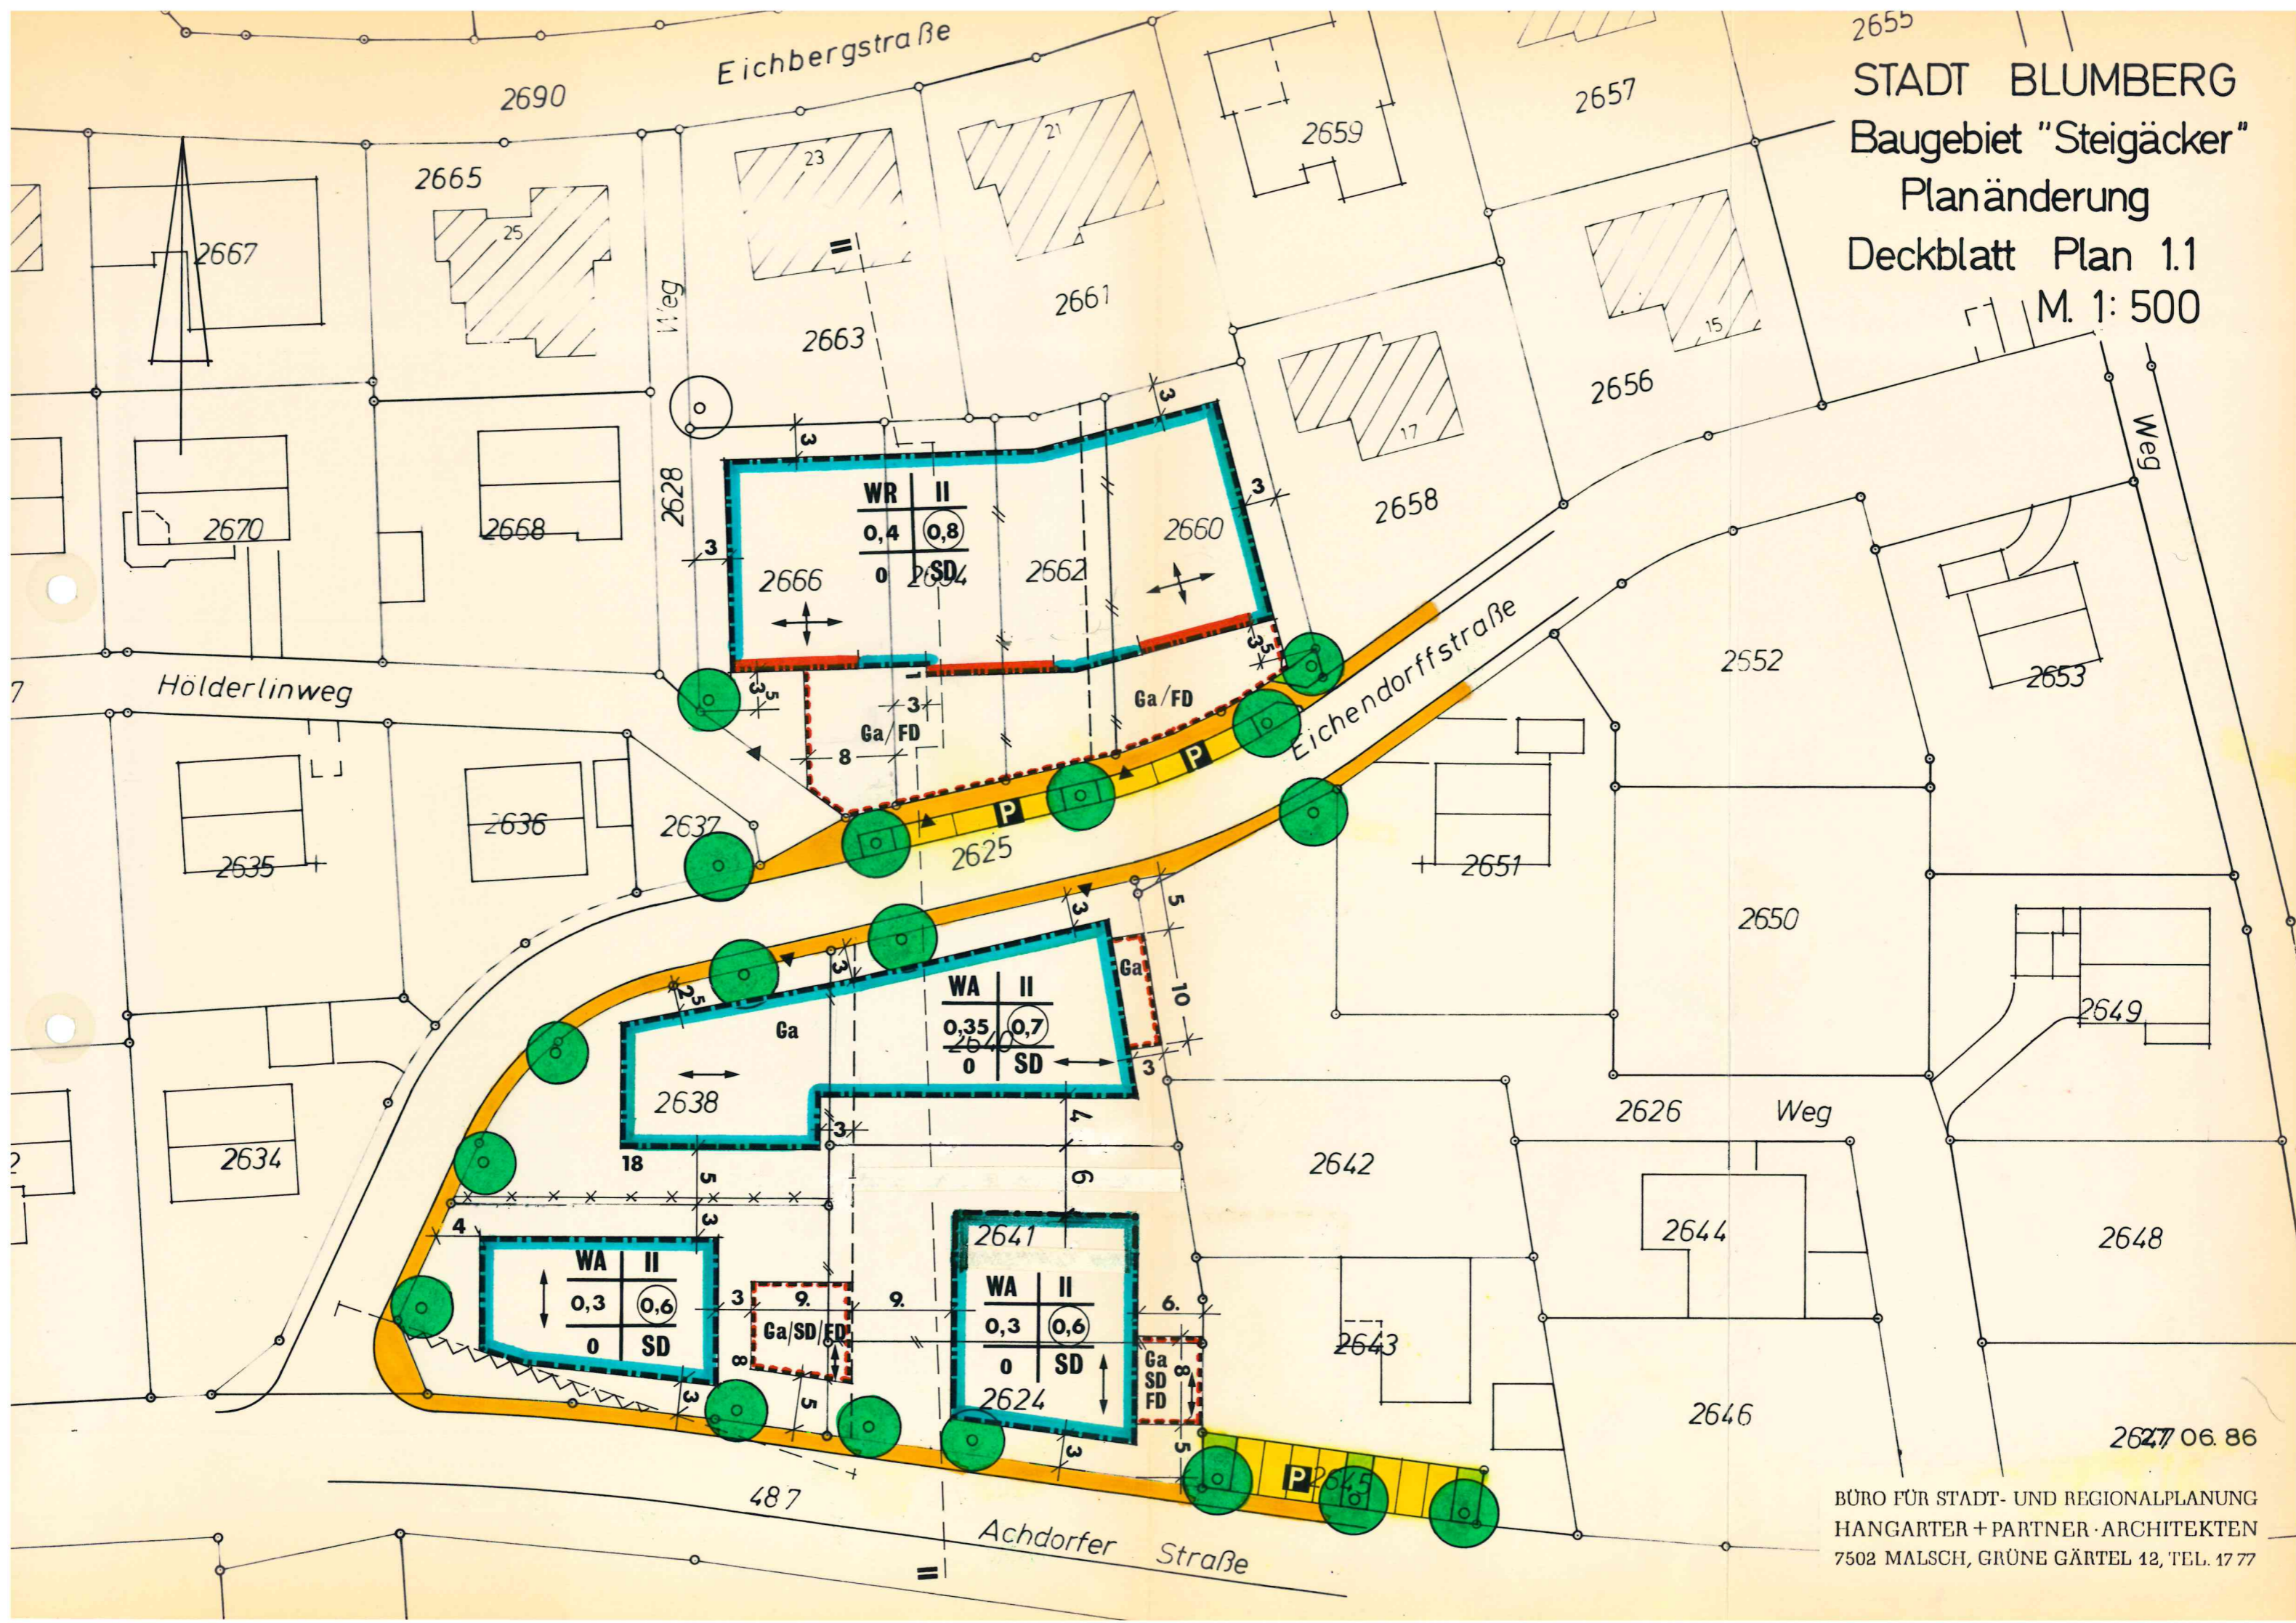

2627/06.86