

STADT BLUMBERG

BEBAUUNGSPLAN WOHNBAUGEBIET "STEIGACKER"


PLAN 3.1 REGELSCHNITTE M. 1:200

STADT, BLUMBERG
DER BÜRGERMEISTER

PLANUNG

FEBR. 1980
DEZ. 1980

BÜRO FÜR STADT- U. REGIONALPLANUNG
PROF. E. HANGARTER 7502 MALTSCH

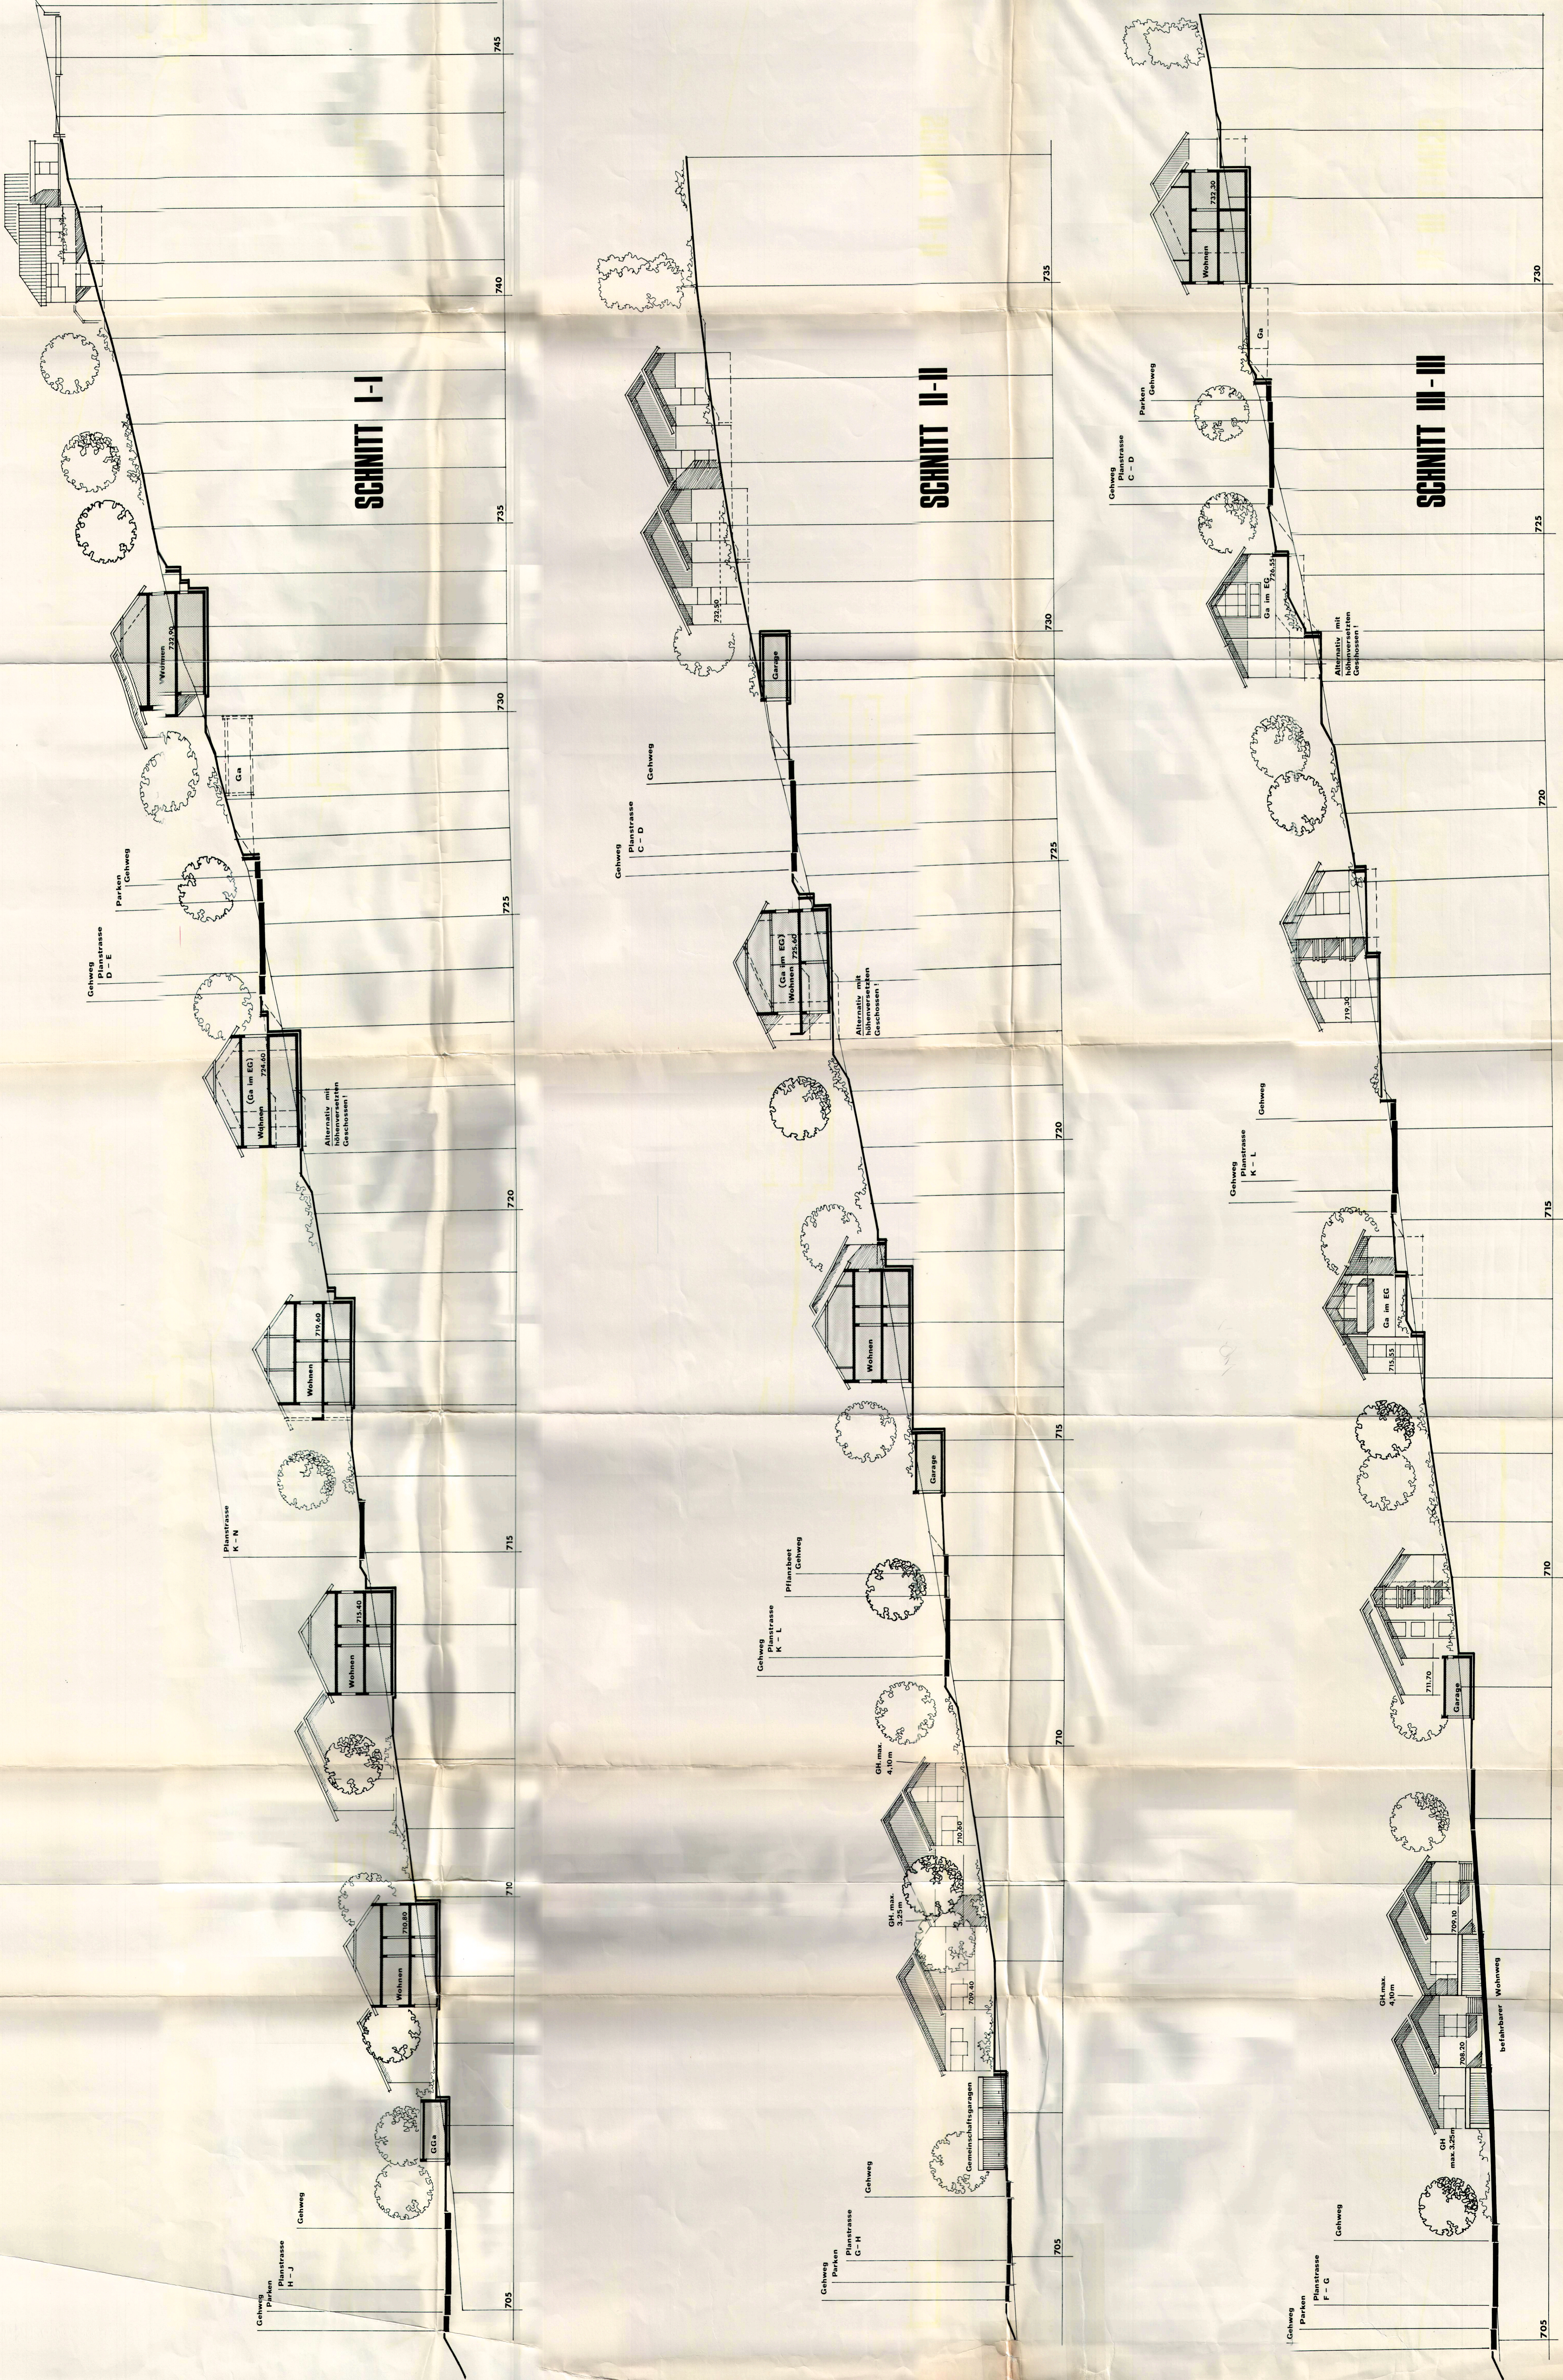

SCHNITT I-I

SCHNITT II-II

SCHNITT III-III