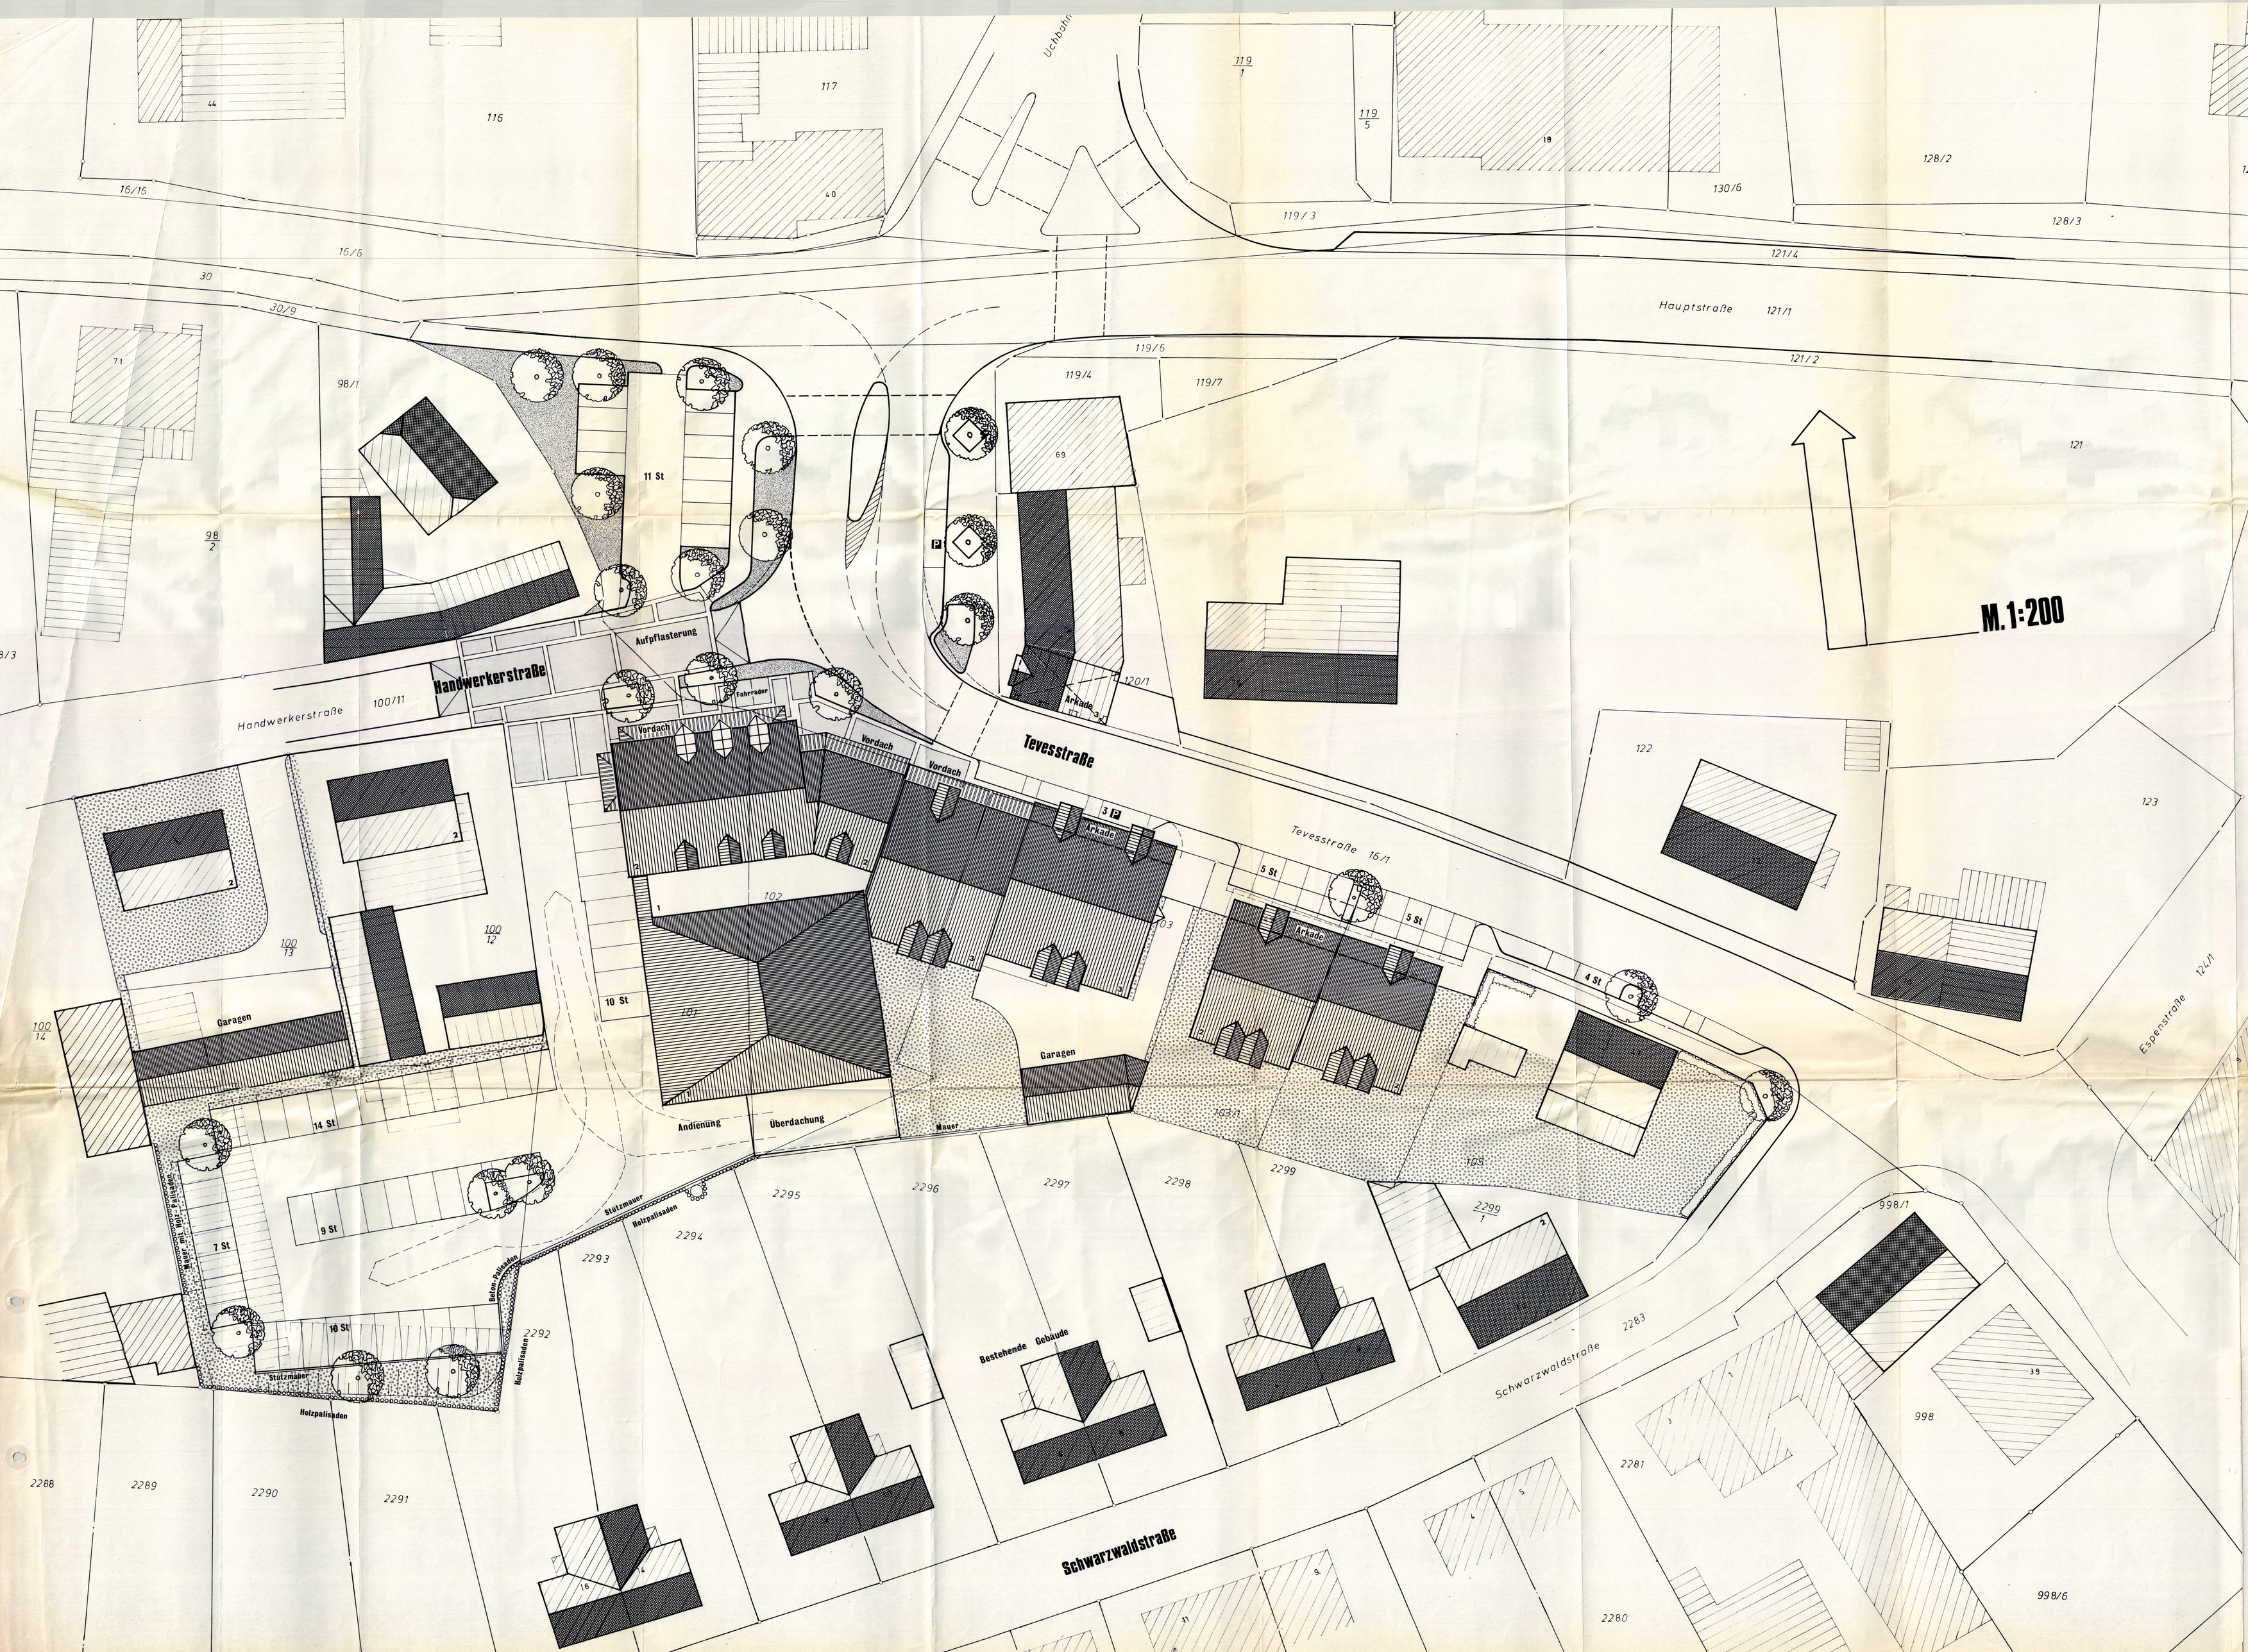

STADT BLUMBERG

BEBAUUNGSPLAN "TEVESSTRASSE SÜDSEITE"

BEREICH HANDWERKERSTR. BIS SCHWARZWALDSTR.

PLANÄNDERUNG

PLAN 1.2 **GESTALTUNGSPLAN**

IN DER FASSUNG VOM 24. OKT. 1986

STADT BLUMBERG, den 16. 12. 86
DER BÜRGERMEISTER

PLANUNG JULI 84
BÜRO FÜR STADT- UND REGIONALPLANUNG
PROF. E. HANGARTER + PARTNER, MALSCH/K'HE