ANLAGE 3

STADT

Blumberg

TEILBEBAUUNGSPLAN

Uchbahn - Achdorfer Straße - Nord

STRASSEN- u. BAUFLUCHTENPLAN

MASSTAB 1:1000

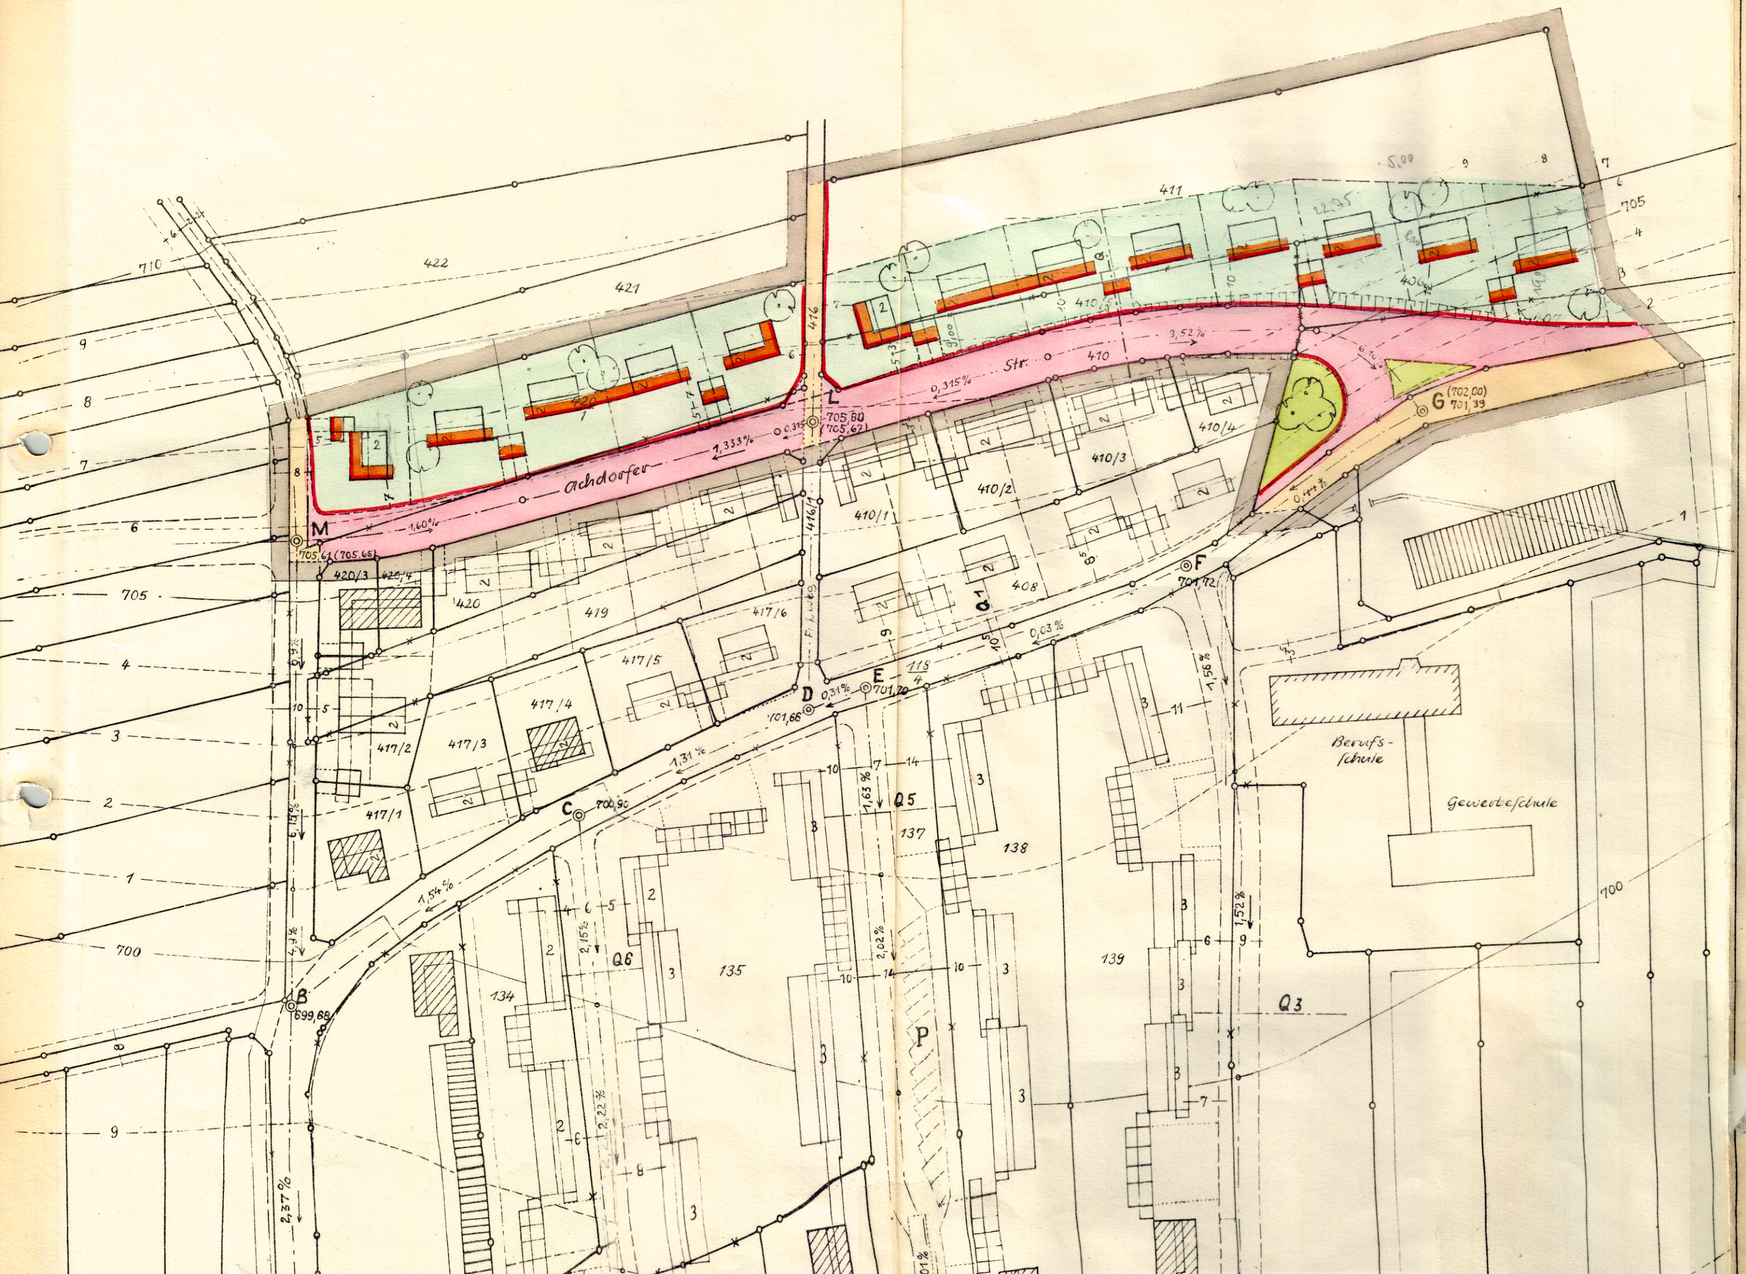

NORDEN

~~FESTGESTELLTE ODER BESTEHENDE BAUFLUCHT~~	~~FESTGESTELLTE ODER BESTEHENDE STRASSENFLUCHT~~
NEU FESTZUSTELLENDE BAUFLUCHT	NEU FESTZUSTELLENDE STRASSENFLUCHT
~~AUFZUHEBENDE BAUFLUCHT u. STRASSENFL.~~	~~AUFZUHEBENDE STRASSENFLUCHT~~
~~AUFZUHEBENDE BAUFLUCHT BEI VERBLEIBENDER STRASSENFL.~~	GRENZE DES PLANUNGSGEBIETES
ÖFFENTLICHE BEDARFSFLÄCHE	~~GEWÄSSER~~
GARTEN EINGEZÄUNT ~~GARTEN NICHT EINGEZÄUNT~~	8% STRASSENGEFÄLLE IN %
~~GEWERBLICH GENUTZTE FLÄCHEN EINGEZÄUNT~~	BESTEHENDE UND VERBLEIBENDE GRUNDSTÜCKSGRENZE
STRASSEN, ÖFFENTLICHE WEGE u. PARKPLATZFLÄCHEN	GEPLANTE GRUNDSTÜCKSGRENZE
~~PRIVATE BZW. GENOSSENSCHAFTLICHE WEGE u. PARKPLATZFLÄCHEN~~	AUFZUHEBENDE GRUNDSTÜCKSGRENZE

DER ARCHITEKT

ARCHITEKT
DIPL. ING. KARL PLÖSSL
REGIERUNGSBAUMEISTER
München 54, Ohlauer Str. 44
TELEFON 541355

MÜNCHEN, DEN 17. NOV. 1960

DER STADTRAT:

STADT 7 BLUMBERG

BLUMBERG, DEN 21. Dez. 1960