

STADT BLUMBERG BEBAUUNGSPLAN 'VOR WEIDEN'


GESTALTUNGSPLAN
PLAN 1.2

STADT BLUMBERG
DER BÜRGERMEISTER 76

PLANUNG
MALSCH

BRÜO FÜR STADT- UND REGIONALPLANUNG
PROF. E. HANGARTER

1.7.1977
ERGÄNZT
20.11.76

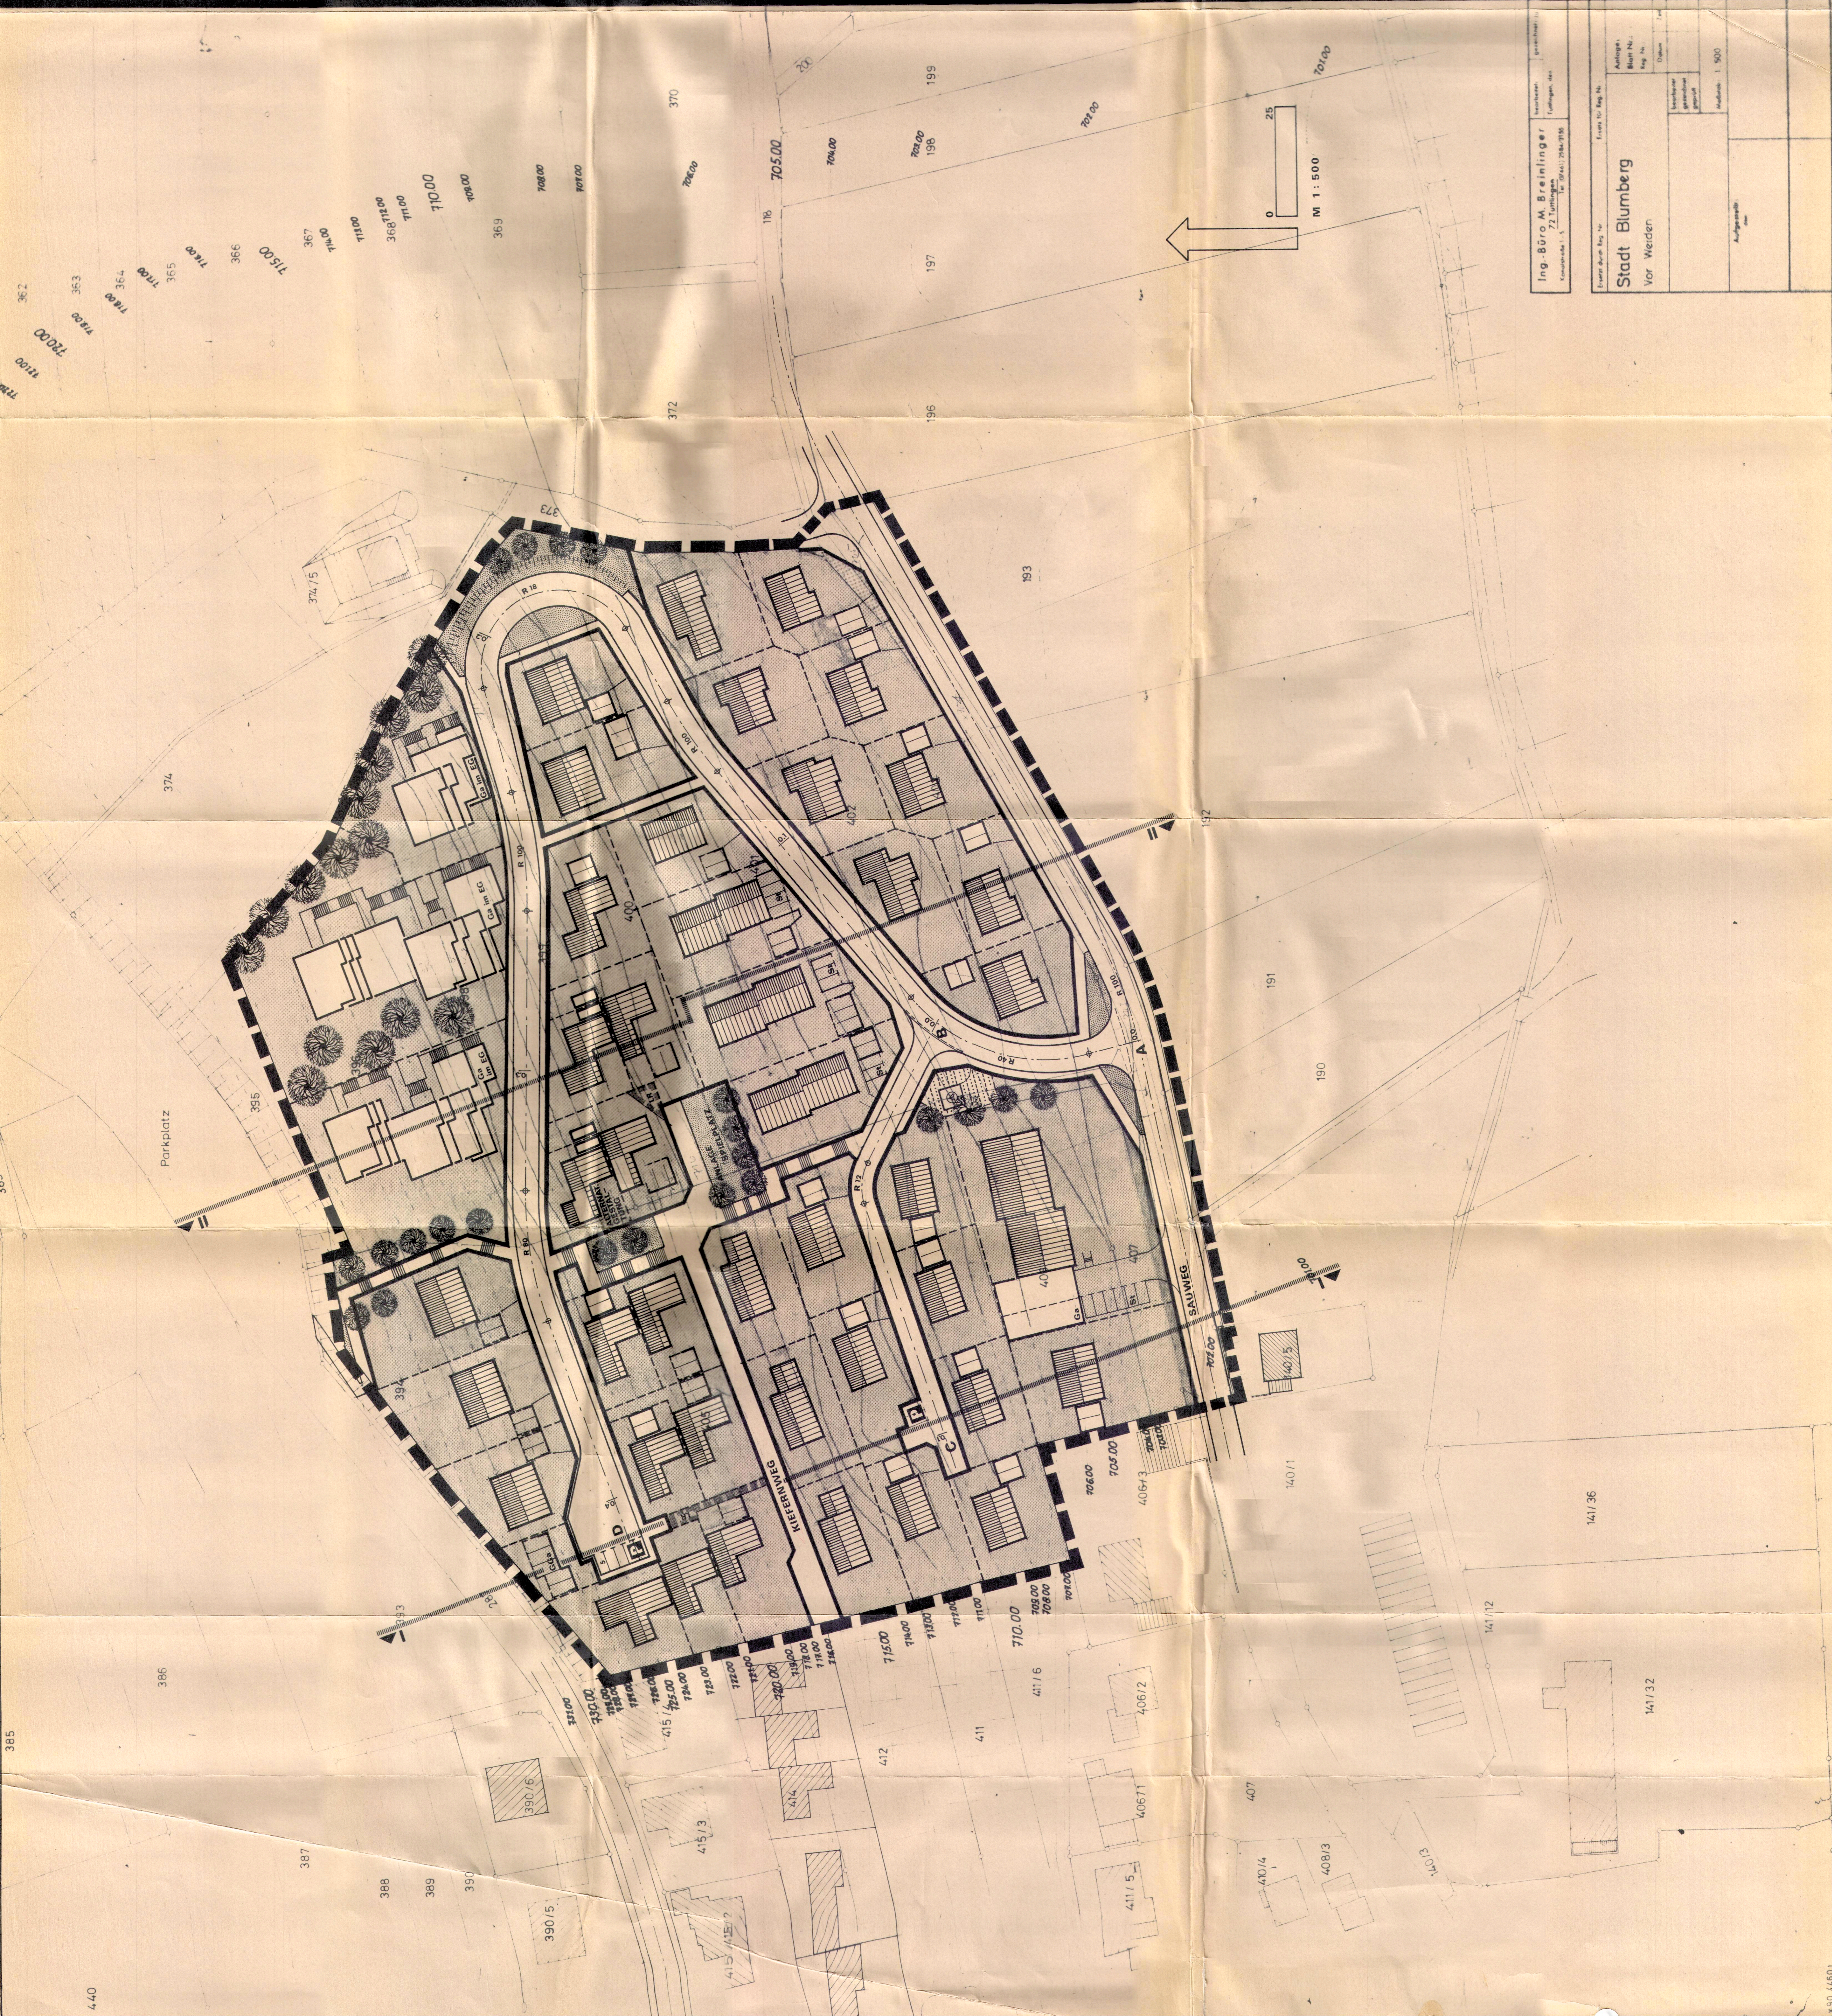

Ing. Büro M. Breilinger 72 Luthingergasse Telefon (0431) 2544-9155		Verzeichnet Luthingergasse, 444		Projekt-Nr. 1.900	
Stadt Blumberg Vor Weiden		Anlage-Nr. Blatt Nr. Blatt Nr.		Anlage-Nr. Blatt Nr. Blatt Nr.	
Aufgabenstellung		Anzahl der Blätter		Anzahl der Blätter	
Anzahl der Blätter		Anzahl der Blätter		Anzahl der Blätter	

