


STADT BLUMBERG BEBAUUNGSPLAN 'VOR WEIDEN'

PLAN 1.3 SOCKELHÖHENPLAN

STADT BLUMBERG DER BÜRGERMEISTER	76
PLANUNG MALSCH	20.11.76
BUREAU FÜR STADT- UND REGIONALPLANUNG ING. G. MALSCH	ERGÄNZT 11.7.1977

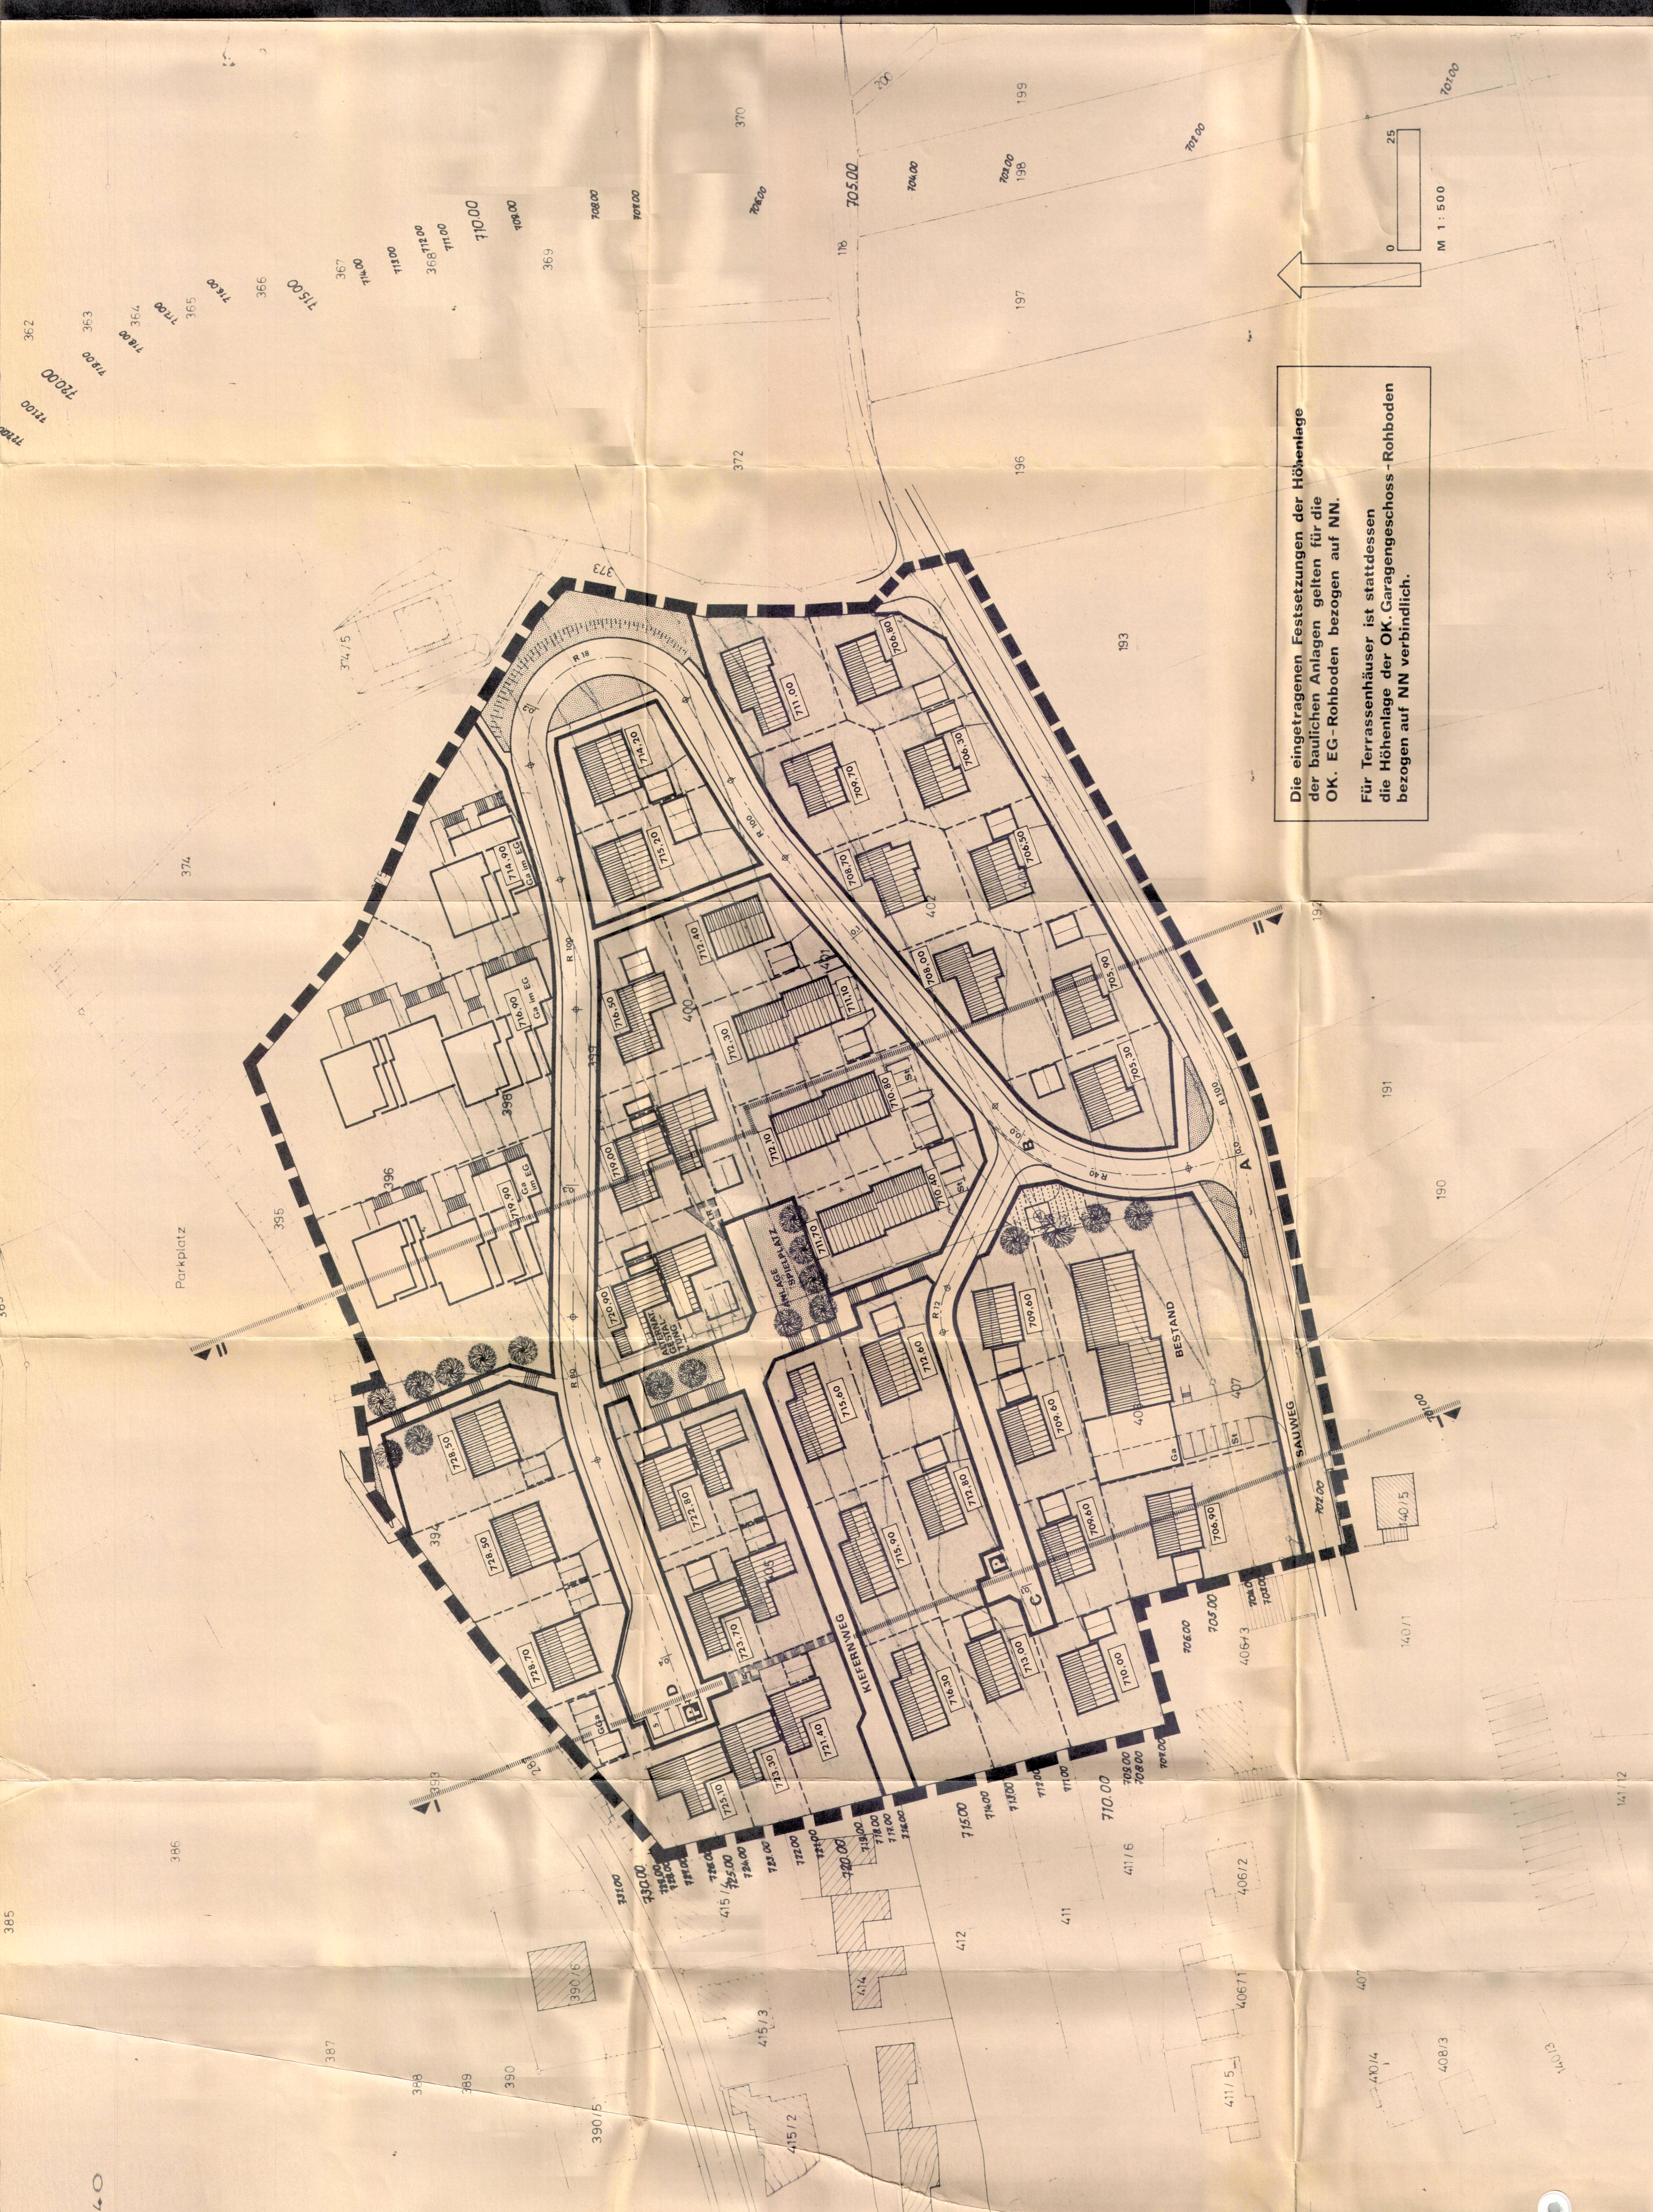

Die eingetragenen Festsetzungen der Höhenlage der baulichen Anlagen gelten für die OK, EG-Rohboden bezogen auf NN.
Für Terrassenhäuser ist stattdessen die Höhenlage der OK, Garagengeschoss-Rohboden bezogen auf NN verbindlich.

Stadt Blumberg Vor Weiden		
